


ΟΙΚΙΣΜΟΣ ΒΑΘΗΣ

ΣΧΕΔΙΟ ΔΙΑΤΑΞΗΣ ΠΑΙΔΙΚΗΣ ΧΑΡΑΣ

Αριθμός Οικ. Τετρ.:13

Αριθμός Οικοπέδου : 70

Εμβαδόν: $E=2.334 \mu^2$

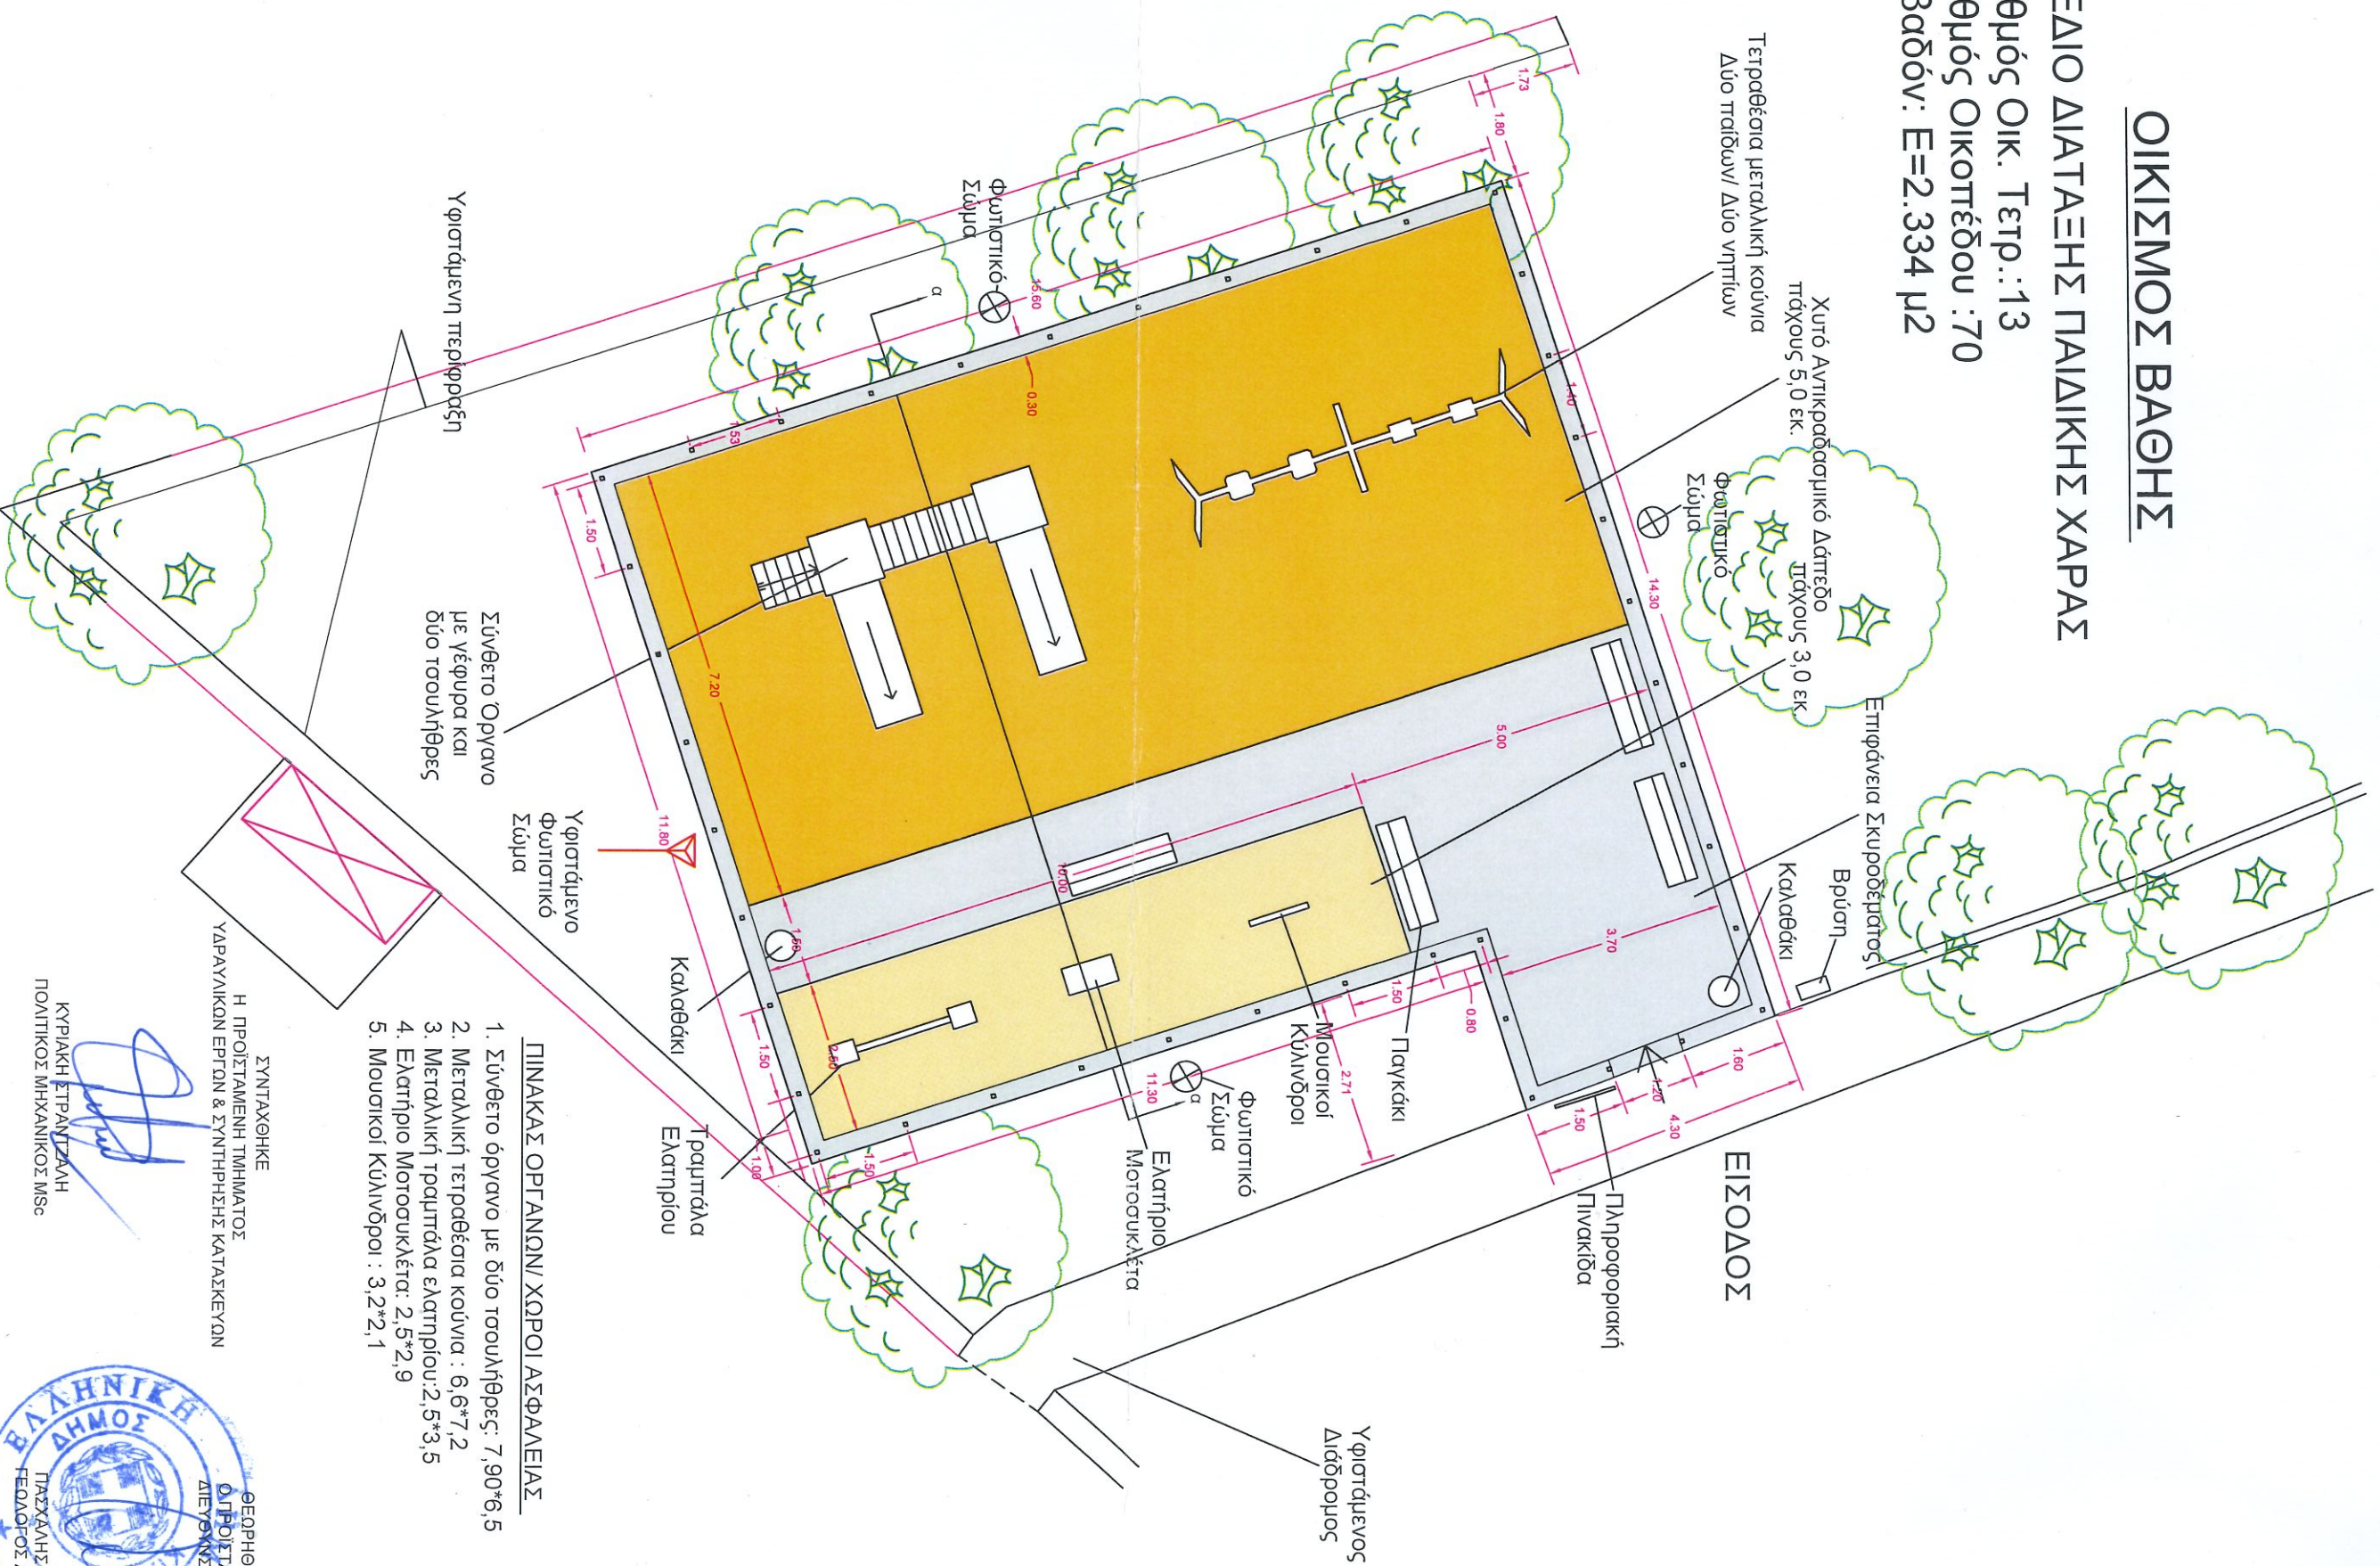

ΠΙΝΑΚΑΣ ΟΡΓΑΝΩΝ/ ΧΩΡΟΙ ΑΣΦΑΛΕΙΑΣ

1. Σύνθετο όργανο με δύο τοπολήθρες: 7,90*6,5
2. Μεταλλική τετραθέσια κούβια: 6,6*7,2
3. Μεταλλική τραπιάζα ελασπίου: 2,5*3,5
4. Ελατήριο Μοτοσυκλέτας: 2,5*2,9
5. Μουσικοί Κύλινδροι : 3,2*2,1

ΣΥΝΤΑΧΘΗΚΕ
Η ΠΡΟΪΣΤΑΜΕΝΗ ΤΜΗΜΑΤΟΣ
ΥΠΑΡΧΑΝΤΩΝ ΕΡΓΩΝ & ΣΥΝΤΗΡΗΣΗΣ ΚΑΤΑΣΚΕΥΩΝ

ΚΥΡΙΑΚΗ ΣΤΡΑΤΖΑΛΗ
ΠΟΛΙΤΙΚΟΣ ΜΗΧΑΝΙΚΟΣ MSc



ΟΙΚΙΣΜΟΣ ΒΑΘΗΣ


ΣΧΕΔΙΟ ΧΡΩΜΑΤΙΚΗΣ ΔΙΑΜΟΡΦΩΣΗΣ

ΧΥΤΟΥ ΔΑΠΕΔΟΥ ΑΣΦΑΛΕΙΑΣ

Αριθμός Οικ. Τετρ.:13

Αριθμός Οικοπέδου :70

Εμβαδόν Παιδικής χαράς : $E=179,98 \mu^2$

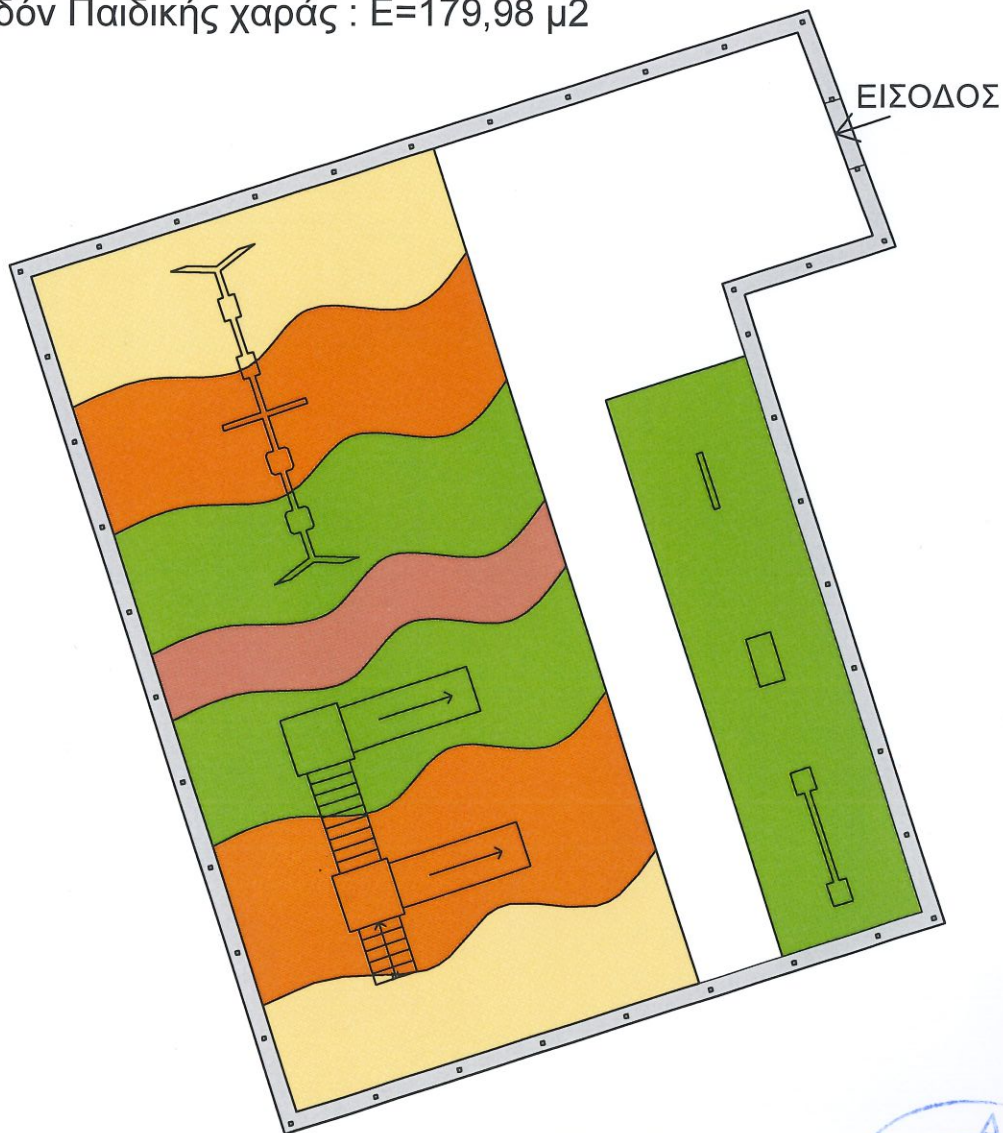

ΣΥΝΤΑΧΘΗΚΕ
Η ΠΡΟΪΣΤΑΜΕΝΗ ΤΜΗΜΑΤΟΣ
ΥΔΡΑΥΛΙΚΩΝ ΕΡΓΩΝ & ΣΥΝΤΗΡΗΣΗΣ ΚΑΤΑΣΚΕΥΩΝ

ΚΥΡΙΑΚΗ ΣΤΡΑΝΤΖΑΛΗ
ΠΟΛΙΤΙΚΟΣ ΜΗΧΑΝΙΚΟΣ MSc



ΘΕΩΡΗΘΗΚΕ
Ο ΠΡΟΪΣΤΑΜΕΝΟΣ
ΔΙΕΥΘΥΝΤΗΣ ΤΕΧΝΙΚΩΝ ΥΠΗΡΕΣΙΩΝ

ΠΑΣΧΑΛΗΣ ΑΠΟΣΤΟΛΙΔΗΣ
ΓΕΩΛΟΓΟΣ Δρ. ΠΟΛΙΤΙΚΩΝ ΜΗΧΑΝΙΚΩΝ