

ΟΙΚΙΣΜΟΣ ΜΥΡΙΟΦΥΤΟΥ

ΣΧΕΔΙΟ ΔΙΑΤΑΞΗΣ ΠΑΙΔΙΚΗΣ ΧΑΡΑΣ


Αριθμός Οικοδομικού Τετραγώνου: 74

Αριθμός Οικοπέδου: 438

Εμβαδόν : 1200 μ²

ΠΙΝΑΚΑΣ ΟΡΓΑΝΩΝ /ΧΩΡΟΙ ΑΣΦΑΛΕΙΑΣ

1. Καράβι : 10,0*9,90
2. Μεταλλική Τετραθέσια Κούνια : 6,6*7,2
3. Μεταλλική Τραμπάλα Ελατηρίου : 2,5*3,5
4. Ελατήριο Μοτοσυκλέτα : 2,5*2,9
5. Ελατήριο Αυτοκινητάκι : 2,5*3,0

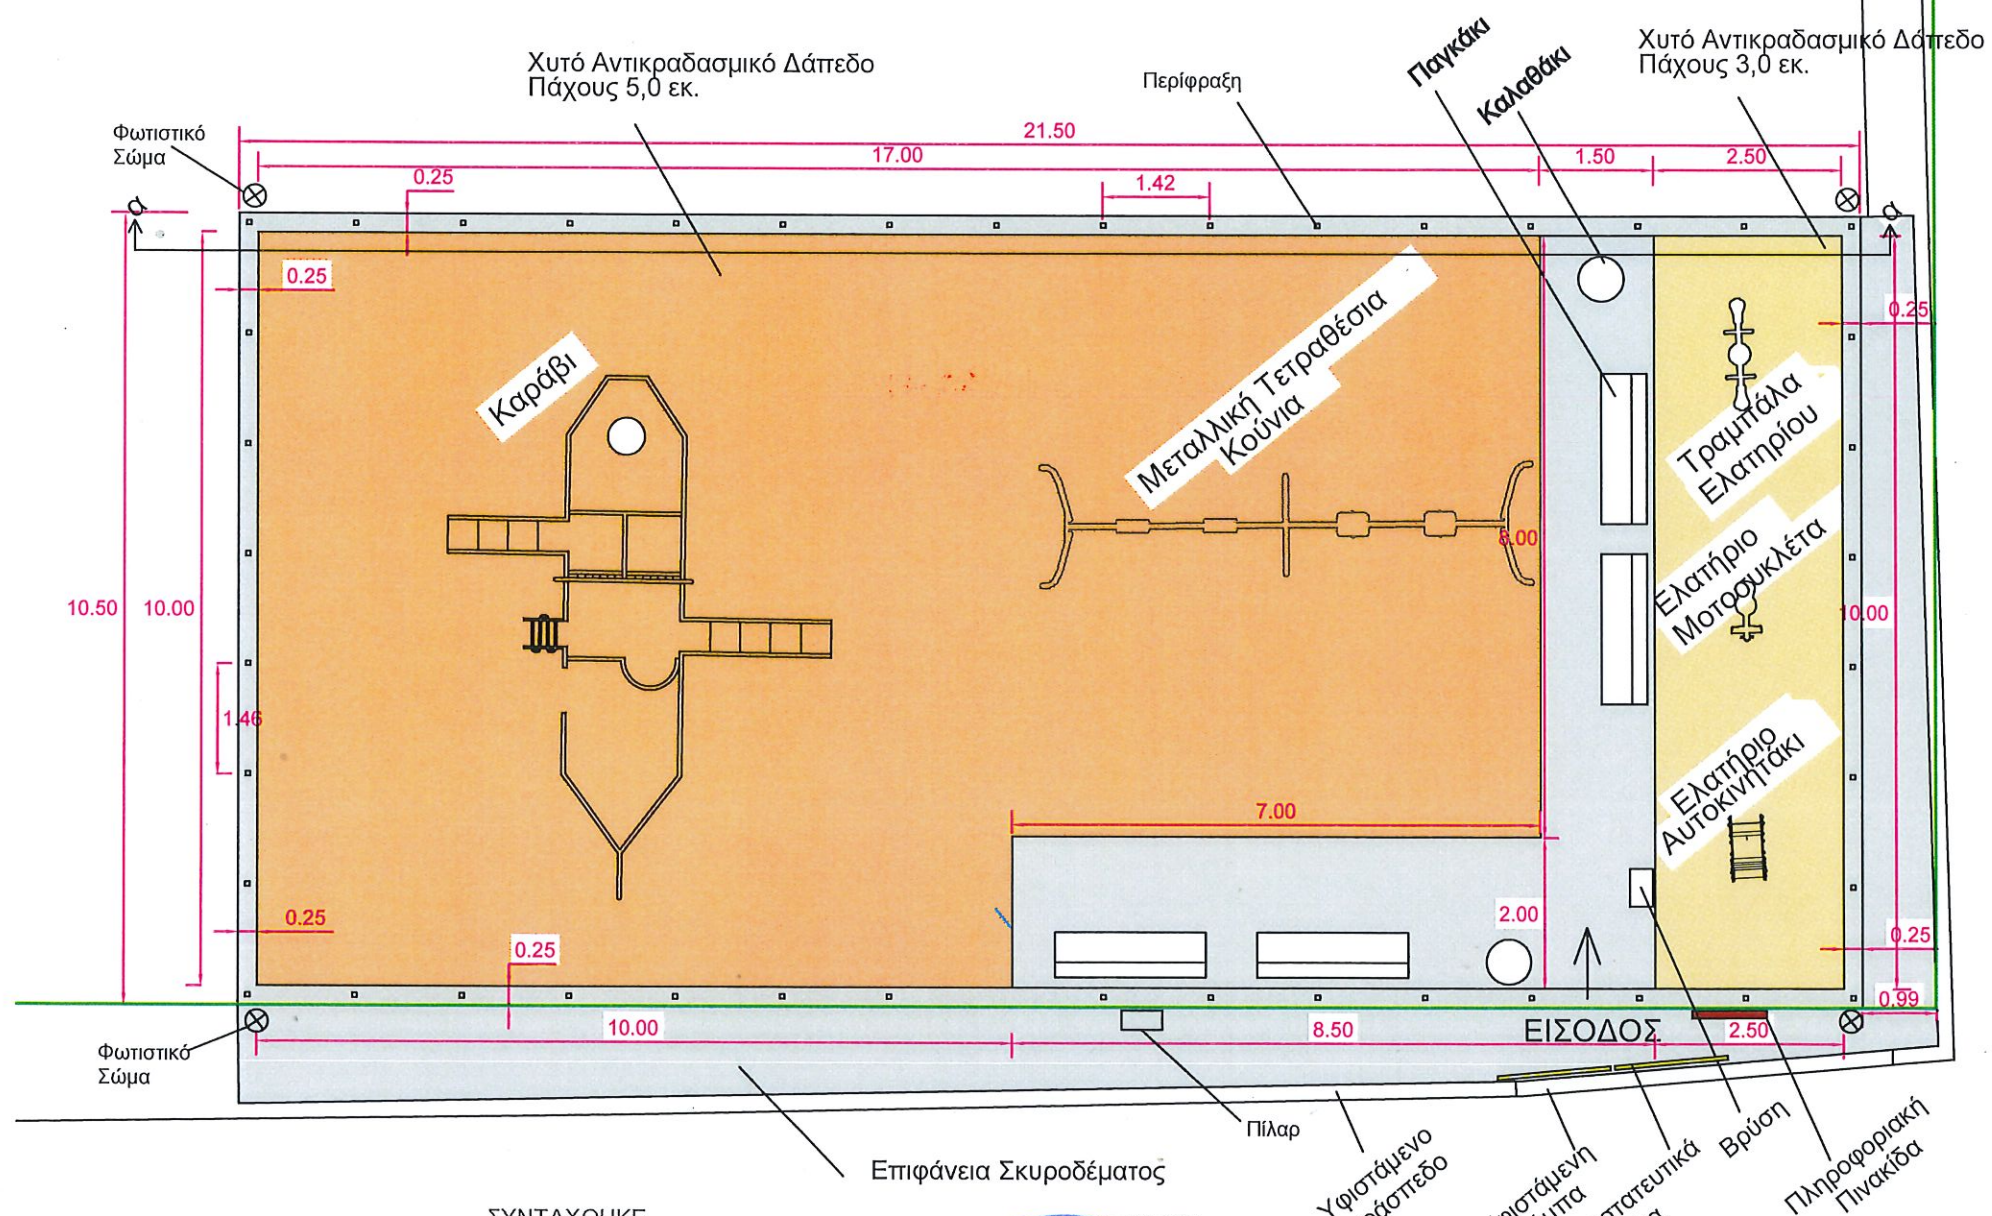

ΣΥΝΤΑΧΘΗΚΕ
Η ΠΡΟΪΣΤΑΜΕΝΗ ΤΜΗΜΑΤΟΣ
ΥΔΡΑΥΛΙΚΩΝ ΕΡΓΩΝ & ΣΥΝΤΗΡΗΣΗΣ ΚΑΤΑΣΚΕΥΩΝ

ΚΥΡΙΑΚΗ ΣΤΡΑΝΤΖΑΛΗ
ΠΟΛΙΤΙΚΟΣ ΜΗΧΑΝΙΚΟΣ MSc

ΘΕΩΡΗΘΗΚΕ
Ο ΠΡΟΪΣΤΑΜΕΝΟΣ
ΔΙΕΥΘΥΝΣΗΣ ΤΕΧΝΙΚΩΝ ΥΠΗΡΕΣΙΩΝ

ΠΑΣΧΑΛΗΣ ΑΠΟΣΤΟΛΙΔΗΣ
ΓΕΩΛΟΓΟΣ Δρ.ΠΟΛΙΤΙΚΩΝ ΜΗΧΑΝΙΚΩΝ

ΟΙΚΙΣΜΟΣ ΜΥΡΙΟΦΥΤΟΥ

ΣΧΕΔΙΟ ΧΡΩΜΑΤΙΚΗΣ ΔΙΑΜΟΡΦΩΣΗΣ ΧΥΤΟΥ ΑΝΤΙΚΡΑΔΑΣΜΙΚΟΥ ΔΑΠΕΔΟΥ

Αριθμός Οικοδομικού Τετραγώνου: 74

Αριθμός Οικοπέδου: 438

Εμβαδόν Παιδικής Χαράς : $E=225,75 \text{ μ}^2$



ΣΥΝΤΑΧΘΗΚΕ
Η ΠΡΟΪΣΤΑΜΕΝΗ ΤΜΗΜΑΤΟΣ
ΥΔΡΑΥΛΙΚΩΝ ΕΡΓΩΝ & ΣΥΝΤΗΡΗΣΗΣ ΚΑΤΑΣΚΕΥΩΝ

ΚΥΡΙΑΚΗ ΣΤΡΑΝΤΖΑΛΗ
ΠΟΛΙΤΙΚΟΣ ΜΗΧΑΝΙΚΟΣ MSc

ΘΕΩΡΗΘΗΚΕ
Ο ΠΡΟΪΣΤΑΜΕΝΟΣ
ΔΙΕΥΘΥΝΣΗΣ ΤΕΧΝΙΚΩΝ ΥΠΗΡΕΣΙΩΝ

ΠΑΣΧΑΛΗΣ ΑΠΟΣΤΟΛΙΔΗΣ
ΓΕΩΛΟΓΟΣ Δρ. ΠΟΛΙΤΙΚΩΝ ΜΗΧΑΝΙΚΩΝ