

ΟΙΚΙΣΜΟΣ ΑΡΓΥΡΟΥΠΟΛΗΣ

ΣΧΕΔΙΟ ΔΙΑΤΑΞΗΣ ΠΑΙΔΙΚΗΣ ΧΑΡΑΣ


Αριθ. Οικ. Τετρ.: 15

Αριθμός Οικοπέδου : 105

Εμβαδόν : 2260 μ²

ΠΙΝΑΚΑΣ ΟΡΓΑΝΩΝ /ΧΩΡΟΙ ΑΣΦΑΛΕΙΑΣ

1. ΣΥΝΘΕΤΟ ΟΡΓΑΝΟ ΠΑΙΔΩΝ / 8,60*8,25
2. ΜΕΤΑΛΛΙΚΗ ΤΕΤΡΑΘΕΣΙΑ ΚΟΥΝΙΑ (2 ΠΑΙΔΩΝ -2 ΝΗΠΙΩΝ / 7,2*6,6
3. ΠΕΡΙΣΤΡΕΦΟΜΕΝΟ ΜΑΝΙΤΑΡΙ/ D=6μ.
4. ΛΑΓΟΥΔΑΚΙ ΕΛΑΤΗΡΙΟΥ/ 2,85*2,2
5. ΠΑΠΑΚΙ ΕΛΑΤΗΡΙΟΥ/ 2,85*2,2
6. ΣΥΝΘΕΤΟ ΟΡΓΑΝΟ ΝΗΠΙΩΝ / 6,95*6,5
7. ΞΥΛΙΝΗ ΤΡΑΜΠΑΛΑ ΕΛΑΤΗΡΙΟΥ/ 3,6*2,4

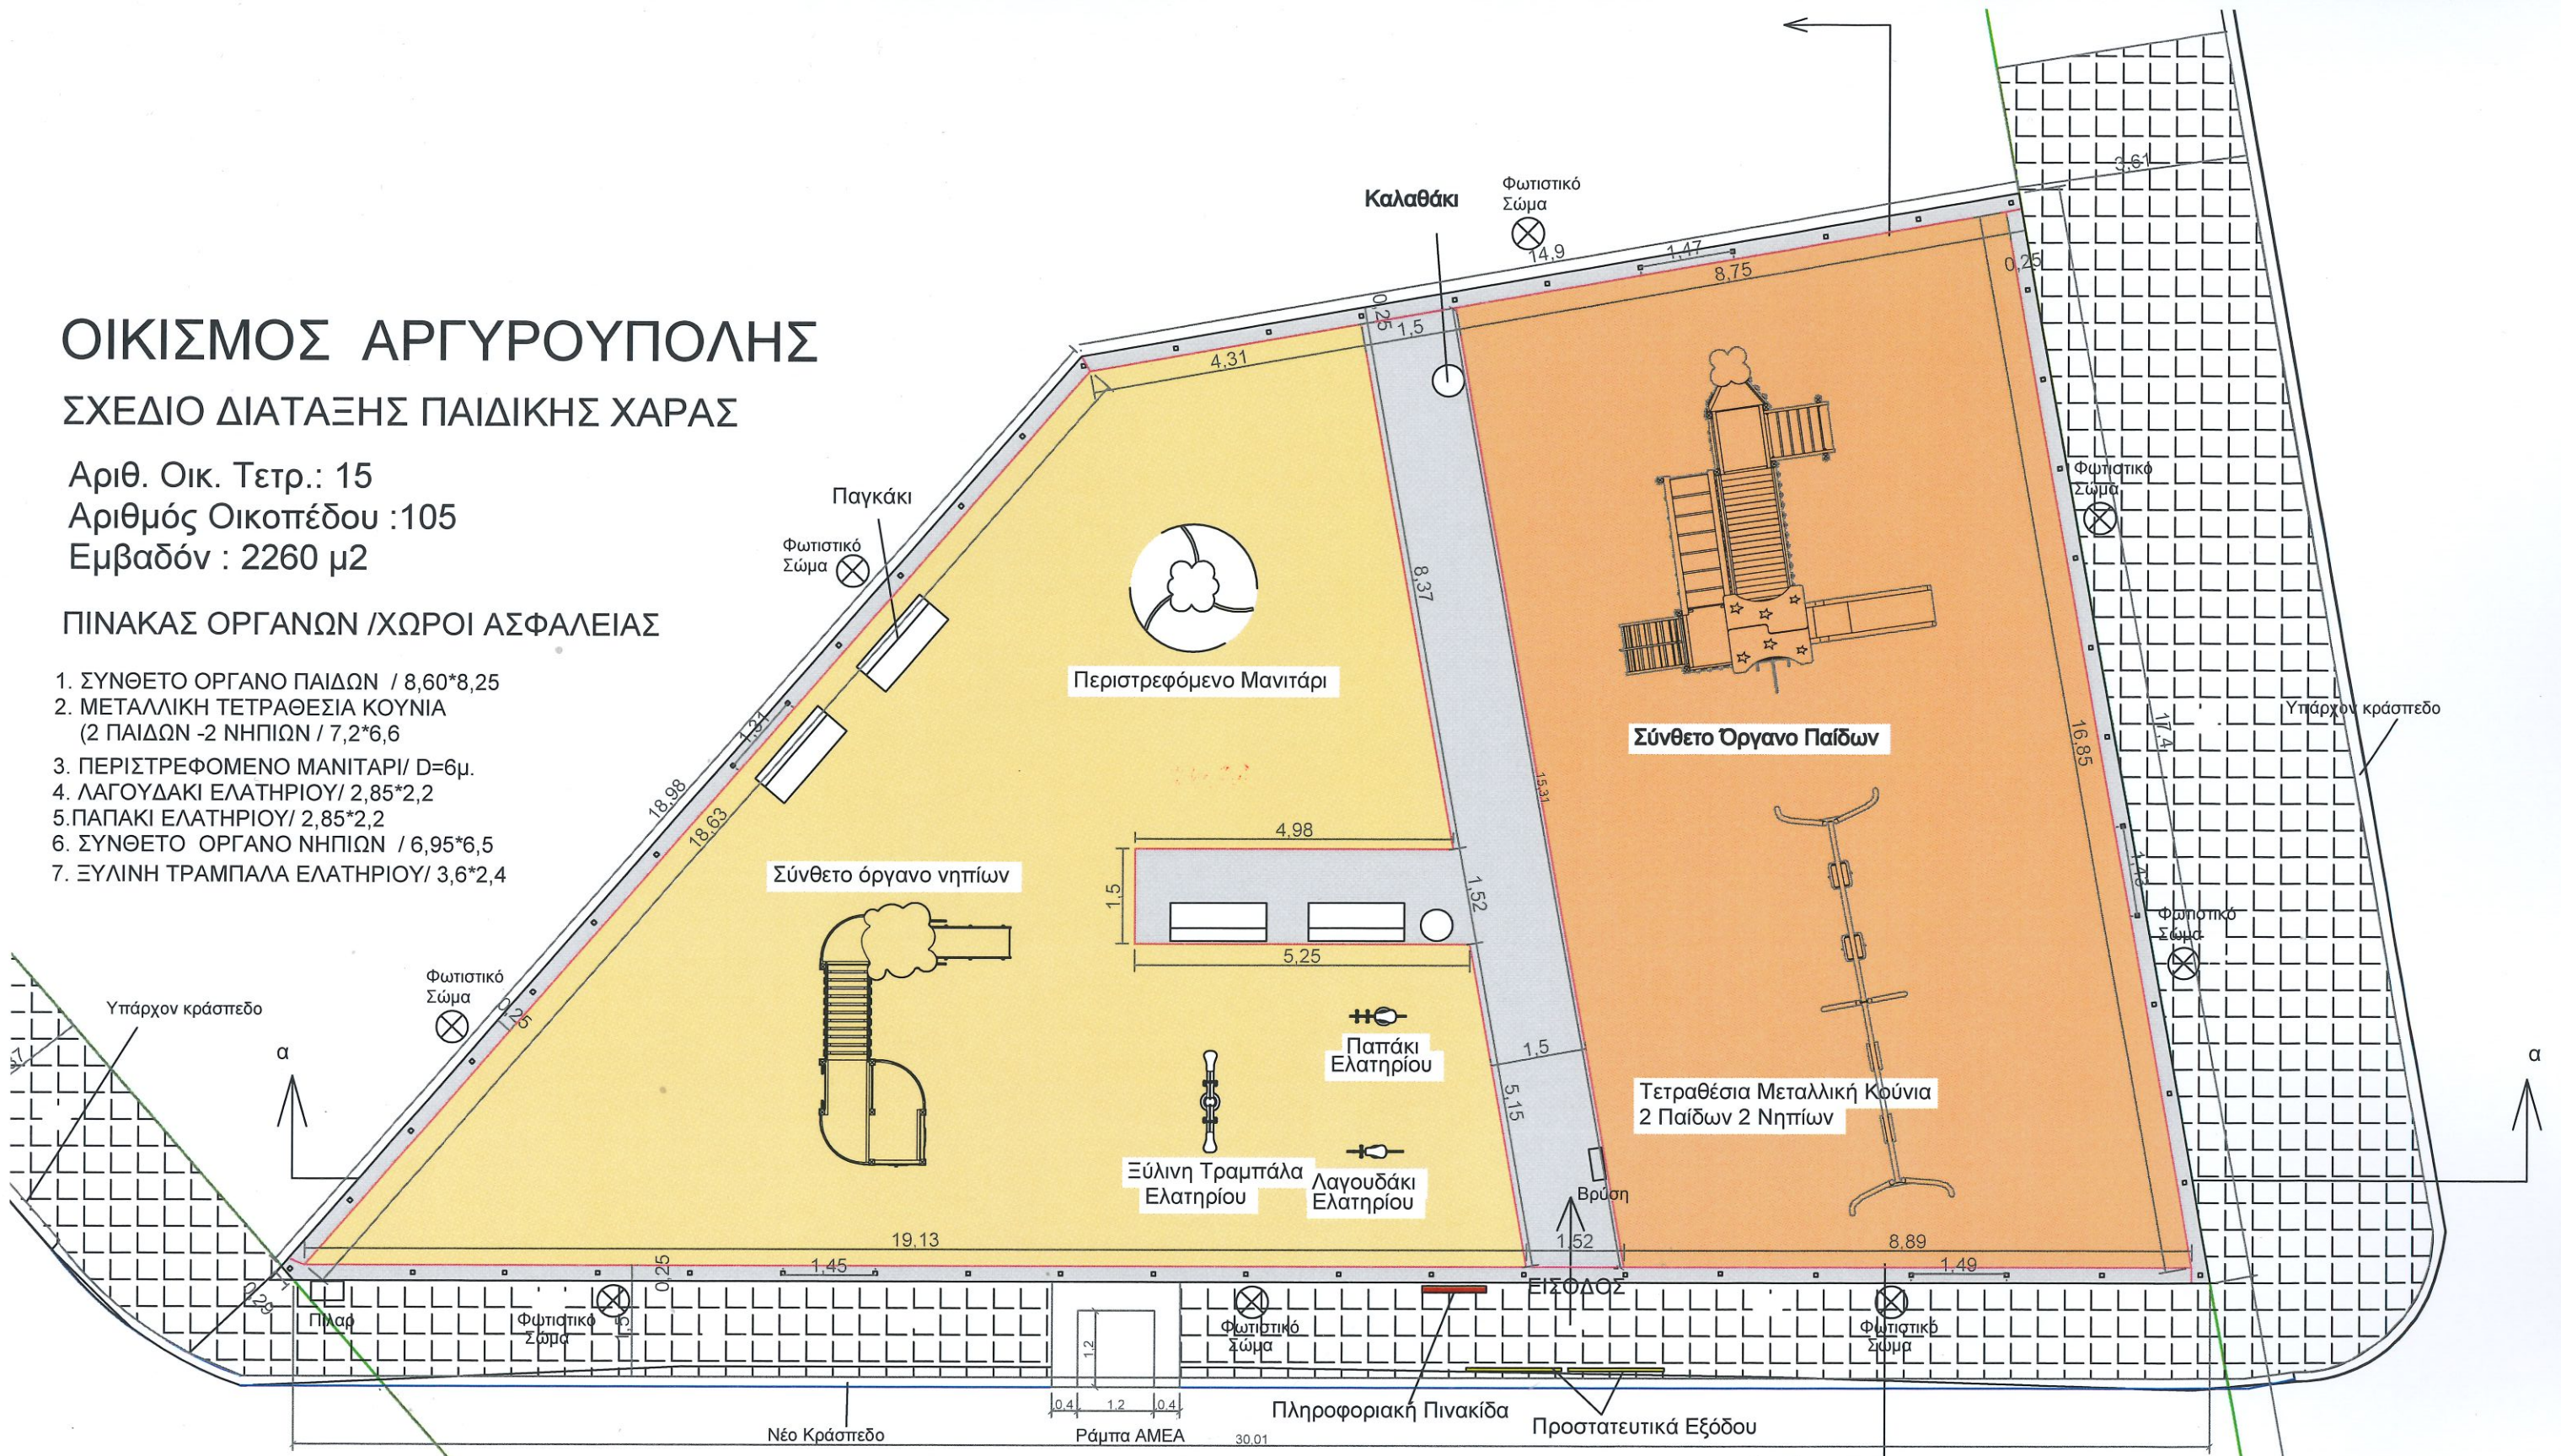

ΣΥΝΤΑΧΘΗΚΕ
Η ΠΡΟΪΣΤΑΜΕΝΗ ΤΜΗΜΑΤΟΣ
ΥΔΡΑΥΛΙΚΩΝ ΕΡΓΩΝ & ΣΥΝΤΗΡΗΣΗΣ ΚΑΤΑΣΚΕΥΩΝ

ΚΥΡΙΑΚΗ ΣΤΡΑΝΤΖΑΛΗ
ΠΟΛΙΤΙΚΟΣ ΜΗΧΑΝΙΚΟΣ MSc

ΘΕΩΡΗΘΗΚΕ
Ο ΠΡΟΪΣΤΑΜΕΝΟΣ
ΔΙΕΥΘΥΝΣΗΣ ΤΕΧΝΙΚΩΝ ΥΠΗΡΕΣΙΩΝ
ΠΑΣΧΑΛΗΣ ΑΠΟΣΤΟΛΙΔΗΣ
ΓΕΩΛΟΓΟΣ Δρ. ΠΟΛΙΤΙΚΩΝ ΜΗΧΑΝΙΚΩΝ


ΟΙΚΙΣΜΟΣ ΑΡΓΥΡΟΥΠΟΛΗΣ

ΣΧΕΔΙΟ ΧΡΩΜΑΤΙΚΗΣ ΔΙΑΜΟΡΦΩΣΗΣ ΧΥΤΟΥ ΑΝΤΙΚΡΑΔΑΣΜΙΚΟΥ ΔΑΠΕΔΟΥ

Αριθ. Οικ. Τετρ.: 15

Αριθμός Οικοπέδου : 105

Εμβαδόν παιδικής χαράς : 350,58 μ²

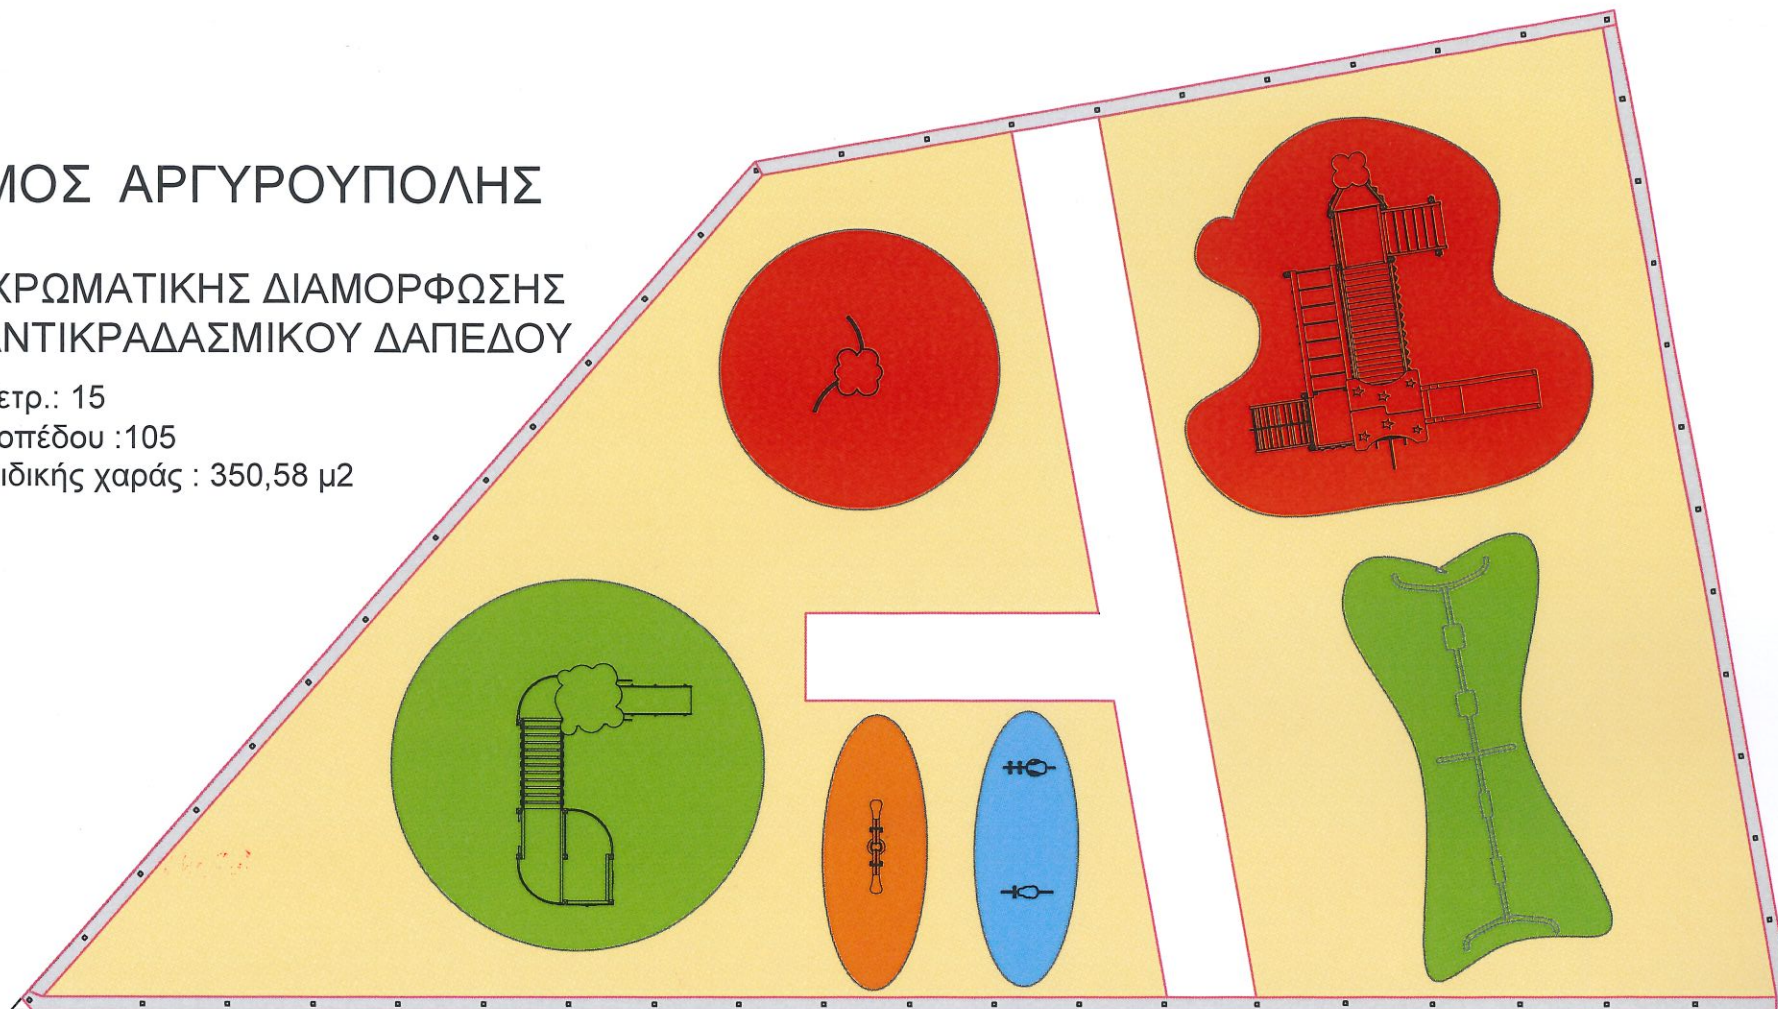

ΣΥΝΤΑΧΘΗΚΕ
Η ΠΡΟΪΣΤΑΜΕΝΗ ΤΜΗΜΑΤΟΣ
ΥΔΡΑΥΛΙΚΩΝ ΕΡΓΩΝ & ΣΥΝΤΗΡΗΣΗΣ ΚΑΤΑΣΚΕΥΩΝ

ΚΥΡΙΑΚΗ ΣΤΡΑΝΤΖΑΛΗ
ΠΟΛΙΤΙΚΟΣ ΜΗΧΑΝΙΚΟΣ MSc



ΘΕΩΡΗΘΗΚΕ
Ο ΠΡΟΪΣΤΑΜΕΝΟΣ
ΔΙΕΥΘΥΝΣΗΣ ΤΕΧΝΙΚΩΝ ΥΠΗΡΕΣΙΩΝ

ΠΑΣΧΑΛΗΣ ΑΠΟΣΤΟΛΙΔΗΣ
ΓΕΩΛΟΓΟΣ Δρ. ΠΟΛΙΤΙΚΩΝ ΜΗΧΑΝΙΚΩΝ