


ΛΕΠΤΟΜΕΡΕΙΑ ΚΙΓΚΛΙΔΩΜΑΤΟΣ


Λ1α

- ① Ορθοστάτης 12*60 χιλ.
- ② Λάμα 50*10 χιλ.
- ③ Γαλβανισμένο πλέγμα 50/50*3,3 χιλ.
- ④ Λαπάτσα 120*60*10 χιλ.

ΟΨΗ

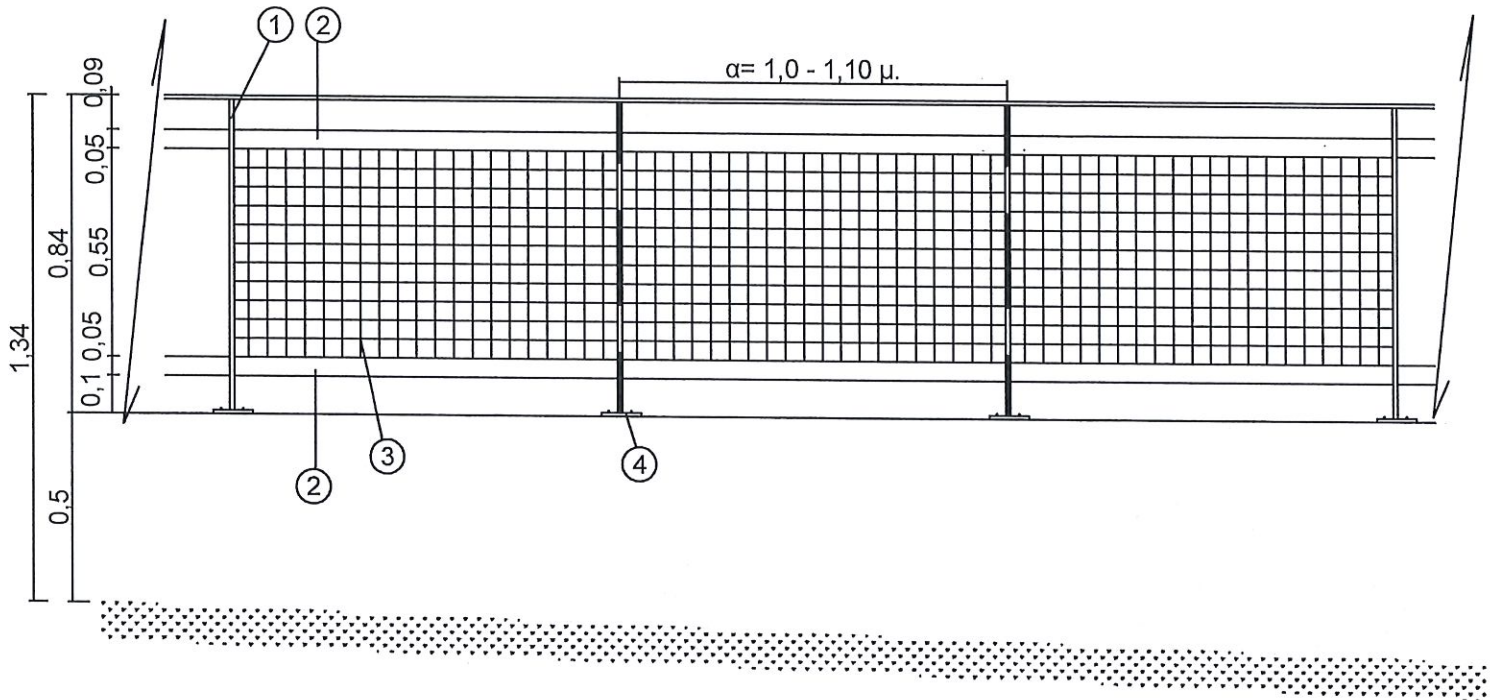

ΚΑΤΟΨΗ

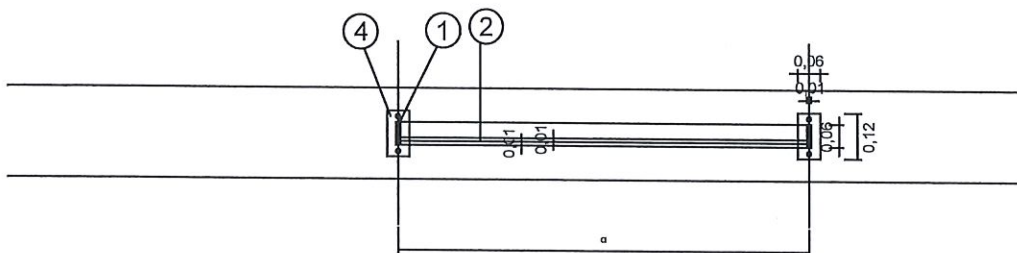

ΣΥΝΤΑΧΘΗΚΕ
Η ΠΡΟΪΣΤΑΜΕΝΗ ΤΜΗΜΑΤΟΣ
ΥΔΡΑΥΛΙΚΩΝ ΕΡΓΩΝ & ΣΥΝΤΗΡΗΣΗΣ ΚΑΤΑΣΚΕΥΩΝ

ΚΥΡΙΑΚΗ ΣΤΡΑΝΤΖΑΛΗ
ΠΟΛΙΤΙΚΟΣ ΜΗΧΑΝΙΚΟΣ MSc

ΘΕΩΡΗΘΗΚΕ
Ο ΠΡΟΪΣΤΑΜΕΝΟΣ
ΔΙΕΥΘΥΝΣΗΣ ΤΕΧΝΙΚΩΝ ΥΠΗΡΕΣΙΩΝ




ΠΑΣΧΑΛΗΣ ΑΠΟΣΤΟΛΙΔΗΣ
ΓΕΩΛΟΓΟΣ Δρ.ΠΟΛΙΤΙΚΩΝ ΜΗΧΑΝΙΚΩΝ

ΛΕΠΤΟΜΕΡΕΙΑ ΚΙΓΚΛΙΔΩΜΑΤΟΣ

Λ1β

- ① Ορθοστάτης 12*60 χιλ.
- ② Λάμα 50*10 χιλ.
- ③ Γαλβανισμένο πλέγμα 50/50*3,3 χιλ.
- ④ Λαπάτσα 120*60*10 χιλ.

ΟΨΗ

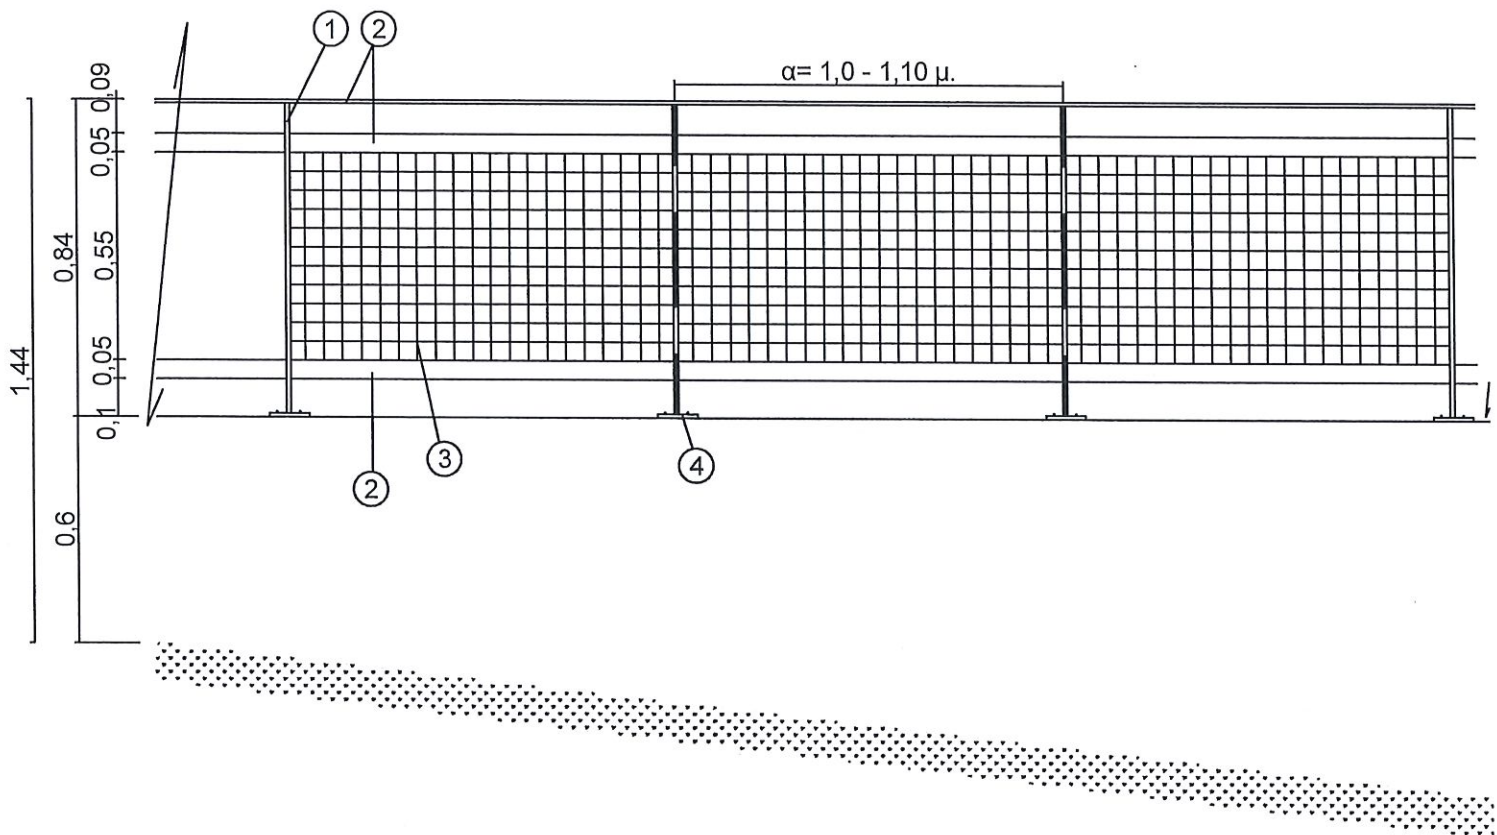

ΣΥΝΤΑΧΘΗΚΕ
Η ΠΡΟΪΣΤΑΜΕΝΗ ΤΜΗΜΑΤΟΣ
ΥΔΡΑΥΛΙΚΩΝ ΕΡΓΩΝ & ΣΥΝΤΗΡΗΣΗΣ ΚΑΤΑΣΚΕΥΩΝ


ΚΥΡΙΑΚΗ ΣΤΡΑΝΤΖΑΛΗ
ΠΟΛΙΤΙΚΟΣ ΜΗΧΑΝΙΚΟΣ MSc

ΘΕΩΡΗΘΗΚΕ
Ο ΠΡΟΪΣΤΑΜΕΝΟΣ
ΔΙΕΥΘΥΝΣΗΣ ΤΕΧΝΙΚΩΝ ΥΠΗΡΕΣΙΩΝ




ΠΑΣΧΑΛΗΣ ΑΠΟΣΤΟΛΙΔΗΣ
ΓΕΩΛΟΓΟΣ Δρ. ΠΟΛΙΤΙΚΩΝ ΜΗΧΑΝΙΚΩΝ

ΛΕΠΤΟΜΕΡΕΙΑ ΚΙΓΚΛΙΔΩΜΑΤΟΣ

Λ1γ

- ① Ορθοστάτης 12*60 χιλ.
- ② Λάμα 50*10 χιλ.
- ③ Γαλβανισμένο πλέγμα 50/50*3,3 χιλ.
- ④ Λαπάτσα 120*60*10 χιλ.

ΟΨΗ

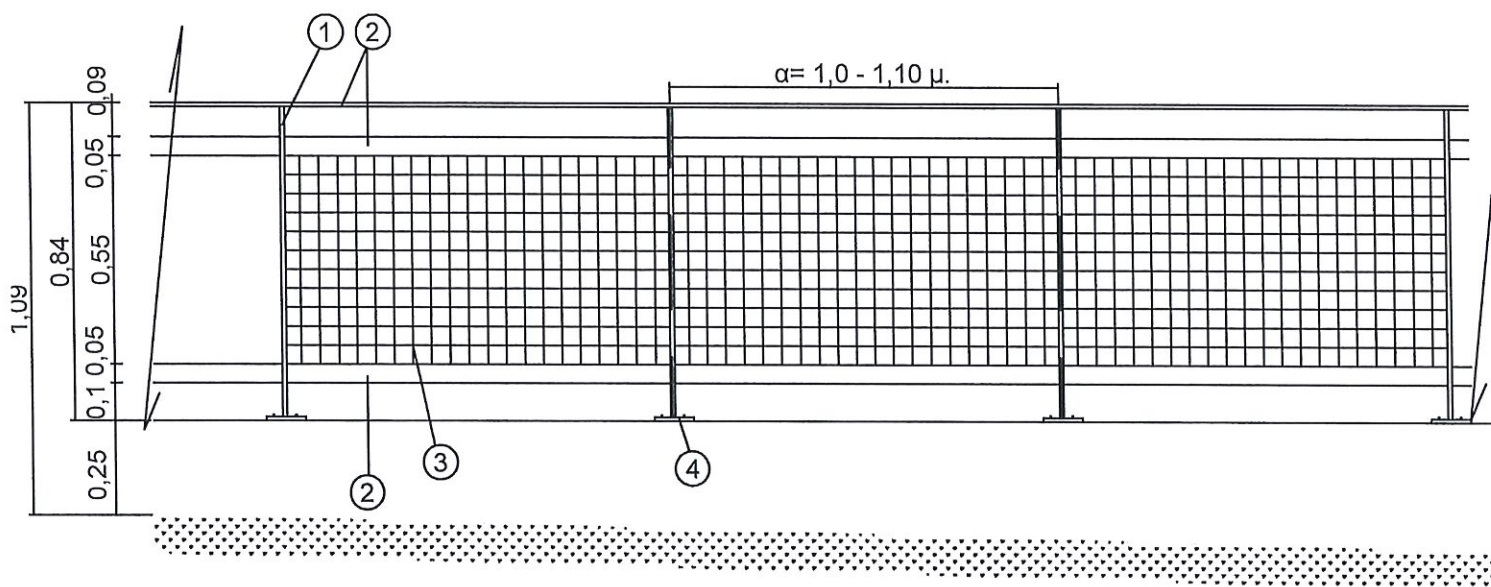

ΣΥΝΤΑΧΘΗΚΕ
Η ΠΡΟΪΣΤΑΜΕΝΗ ΤΜΗΜΑΤΟΣ
ΥΔΡΑΥΛΙΚΩΝ ΕΡΓΩΝ & ΣΥΝΤΗΡΗΣΗΣ ΚΑΤΑΣΚΕΥΩΝ

ΚΥΡΙΑΚΗ ΣΤΡΑΝΤΖΑΛΗ
ΠΟΛΙΤΙΚΟΣ ΜΗΧΑΝΙΚΟΣ MSc

ΘΕΩΡΗΘΗΚΕ
Ο ΠΡΟΪΣΤΑΜΕΝΟΣ
ΔΙΕΥΘΥΝΣΗΣ ΤΕΧΝΙΚΩΝ ΥΠΗΡΕΣΙΩΝ




ΠΑΣΧΑΛΗΣ ΑΠΟΣΤΟΛΙΔΗΣ
ΓΕΩΛΟΓΟΣ Δρ. ΠΟΛΙΤΙΚΩΝ ΜΗΧΑΝΙΚΩΝ

ΛΕΠΤΟΜΕΡΕΙΑ ΚΙΓΚΛΙΔΩΜΑΤΟΣ

Λ2

ΟΨΗ

- ① Ορθοστάτης 12*60 χιλ.
- ② Λάμα 50*10 χιλ.
- ③ Γαλβανισμένο πλέγμα 50/50*3,3 χιλ.
- ④ Λαπάτσα 120*60*10 χιλ.

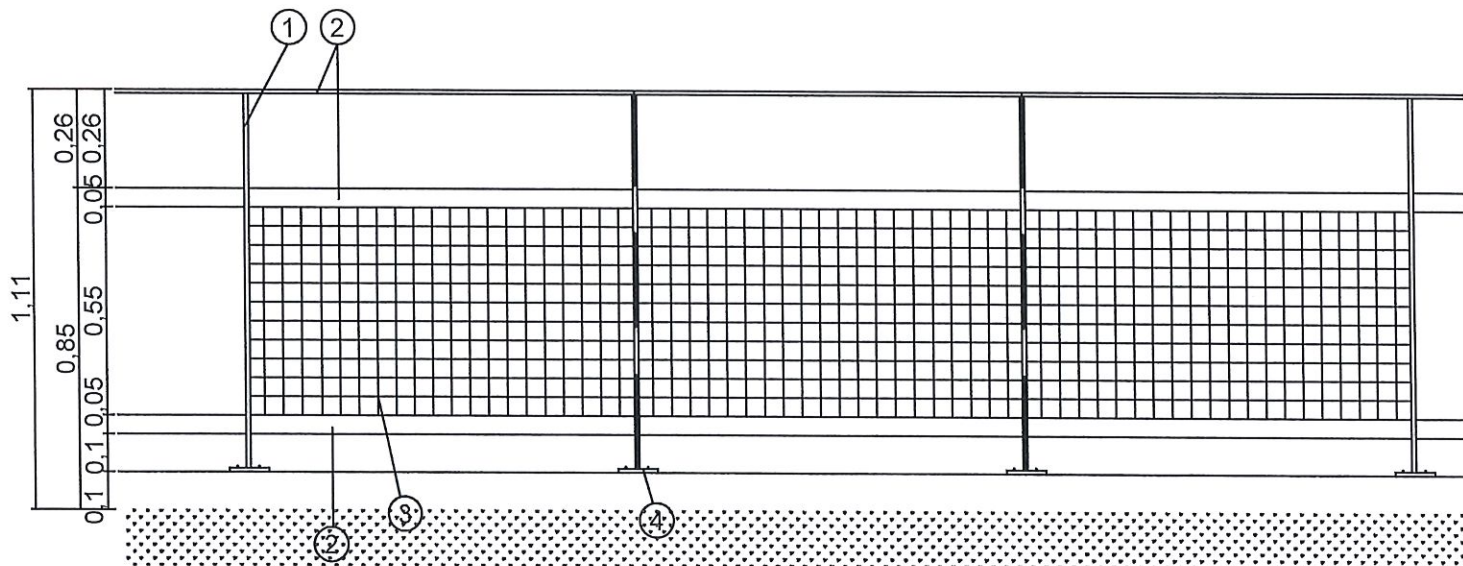

ΣΥΝΤΑΧΘΗΚΕ
Η ΠΡΟΪΣΤΑΜΕΝΗ ΤΜΗΜΑΤΟΣ
ΥΔΡΑΥΛΙΚΩΝ ΕΡΓΩΝ & ΣΥΝΤΗΡΗΣΗΣ ΚΑΤΑΣΚΕΥΩΝ

ΚΥΡΙΑΚΗ ΣΤΡΑΝΤΖΑΛΗ
ΠΟΛΙΤΙΚΟΣ ΜΗΧΑΝΙΚΟΣ MSc

ΘΕΩΡΗΘΗΚΕ
Ο ΠΡΟΪΣΤΑΜΕΝΟΣ
ΔΙΕΥΘΥΝΣΗΣ ΤΕΧΝΙΚΩΝ ΥΠΗΡΕΣΙΩΝ




ΠΑΣΧΑΛΗΣ ΑΠΟΣΤΟΛΙΔΗΣ
ΓΕΩΛΟΓΟΣ Δρ.ΠΟΛΙΤΙΚΩΝ ΜΗΧΑΝΙΚΩΝ

ΛΕΠΤΟΜΕΡΕΙΑ ΚΙΓΚΛΙΔΩΜΑΤΟΣ

Λ3

- ① Ορθοστάτης 12*60 χιλ.
- ② Λάμα 50*10 χιλ.
- ③ Γαλβανισμένο πλέγμα 50/50*3,3 χιλ.
- ④ Λαπάτσα 120*60*10 χιλ.

ΟΨΗ

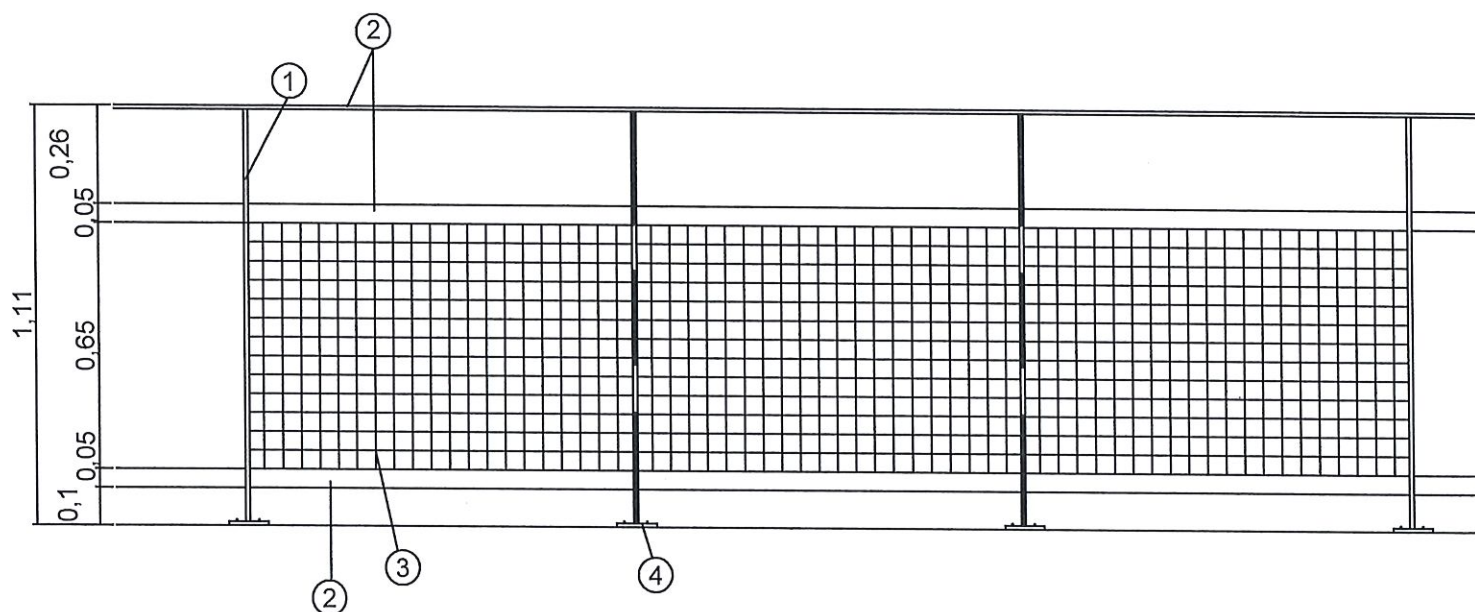

ΣΥΝΤΑΧΘΗΚΕ
Η ΠΡΟΪΣΤΑΜΕΝΗ ΤΜΗΜΑΤΟΣ
ΥΔΡΑΥΛΙΚΩΝ ΕΡΓΩΝ & ΣΥΝΤΗΡΗΣΗΣ ΚΑΤΑΣΚΕΥΩΝ

ΚΥΡΙΑΚΗ ΣΤΡΑΝΤΖΑΛΗ
ΠΟΛΙΤΙΚΟΣ ΜΗΧΑΝΙΚΟΣ MSc

ΘΕΩΡΗΘΗΚΕ
Ο ΠΡΟΪΣΤΑΜΕΝΟΣ
ΔΙΕΥΘΥΝΣΗΣ ΤΕΧΝΙΚΩΝ ΥΠΗΡΕΣΙΩΝ



ΠΑΣΧΑΛΗΣ ΑΠΟΣΤΟΛΙΔΗΣ
ΓΕΩΛΟΓΟΣ Δρ.ΠΟΛΙΤΙΚΩΝ ΜΗΧΑΝΙΚΩΝ