

ΟΙΚΙΣΜΟΣ ΛΕΒΕΝΤΟΧΩΡΙ  
ΣΧΕΔΙΟ ΔΙΑΤΑΞΗΣ ΠΑΙΔΙΚΗΣ ΧΑΡΑΣ


Αριθμός Οικοδομικού Τετραγώνου:33

Αριθμός Οικοπέδου: 221

Εμβαδόν : 2555 μ2

ΠΙΝΑΚΑΣ ΟΡΓΑΝΩΝ /ΧΩΡΟΙ ΑΣΦΑΛΕΙΑΣ

1. Καράβι : 10,0\*9,90
2. Μεταλλική Τετραθέσια Κούνια : 6,6\*7,2
3. Μεταλλική Τραμπάλα Ελατηρίου :2,5\*3,5
4. Ελατήριο Μοτοσυκλέτα :2,5\*2,9
5. Ελατήριο Αυτοκινητάκι: 2,5\*3,0
6. Τρενάκι με βαγόνι : 8,85\*4,3

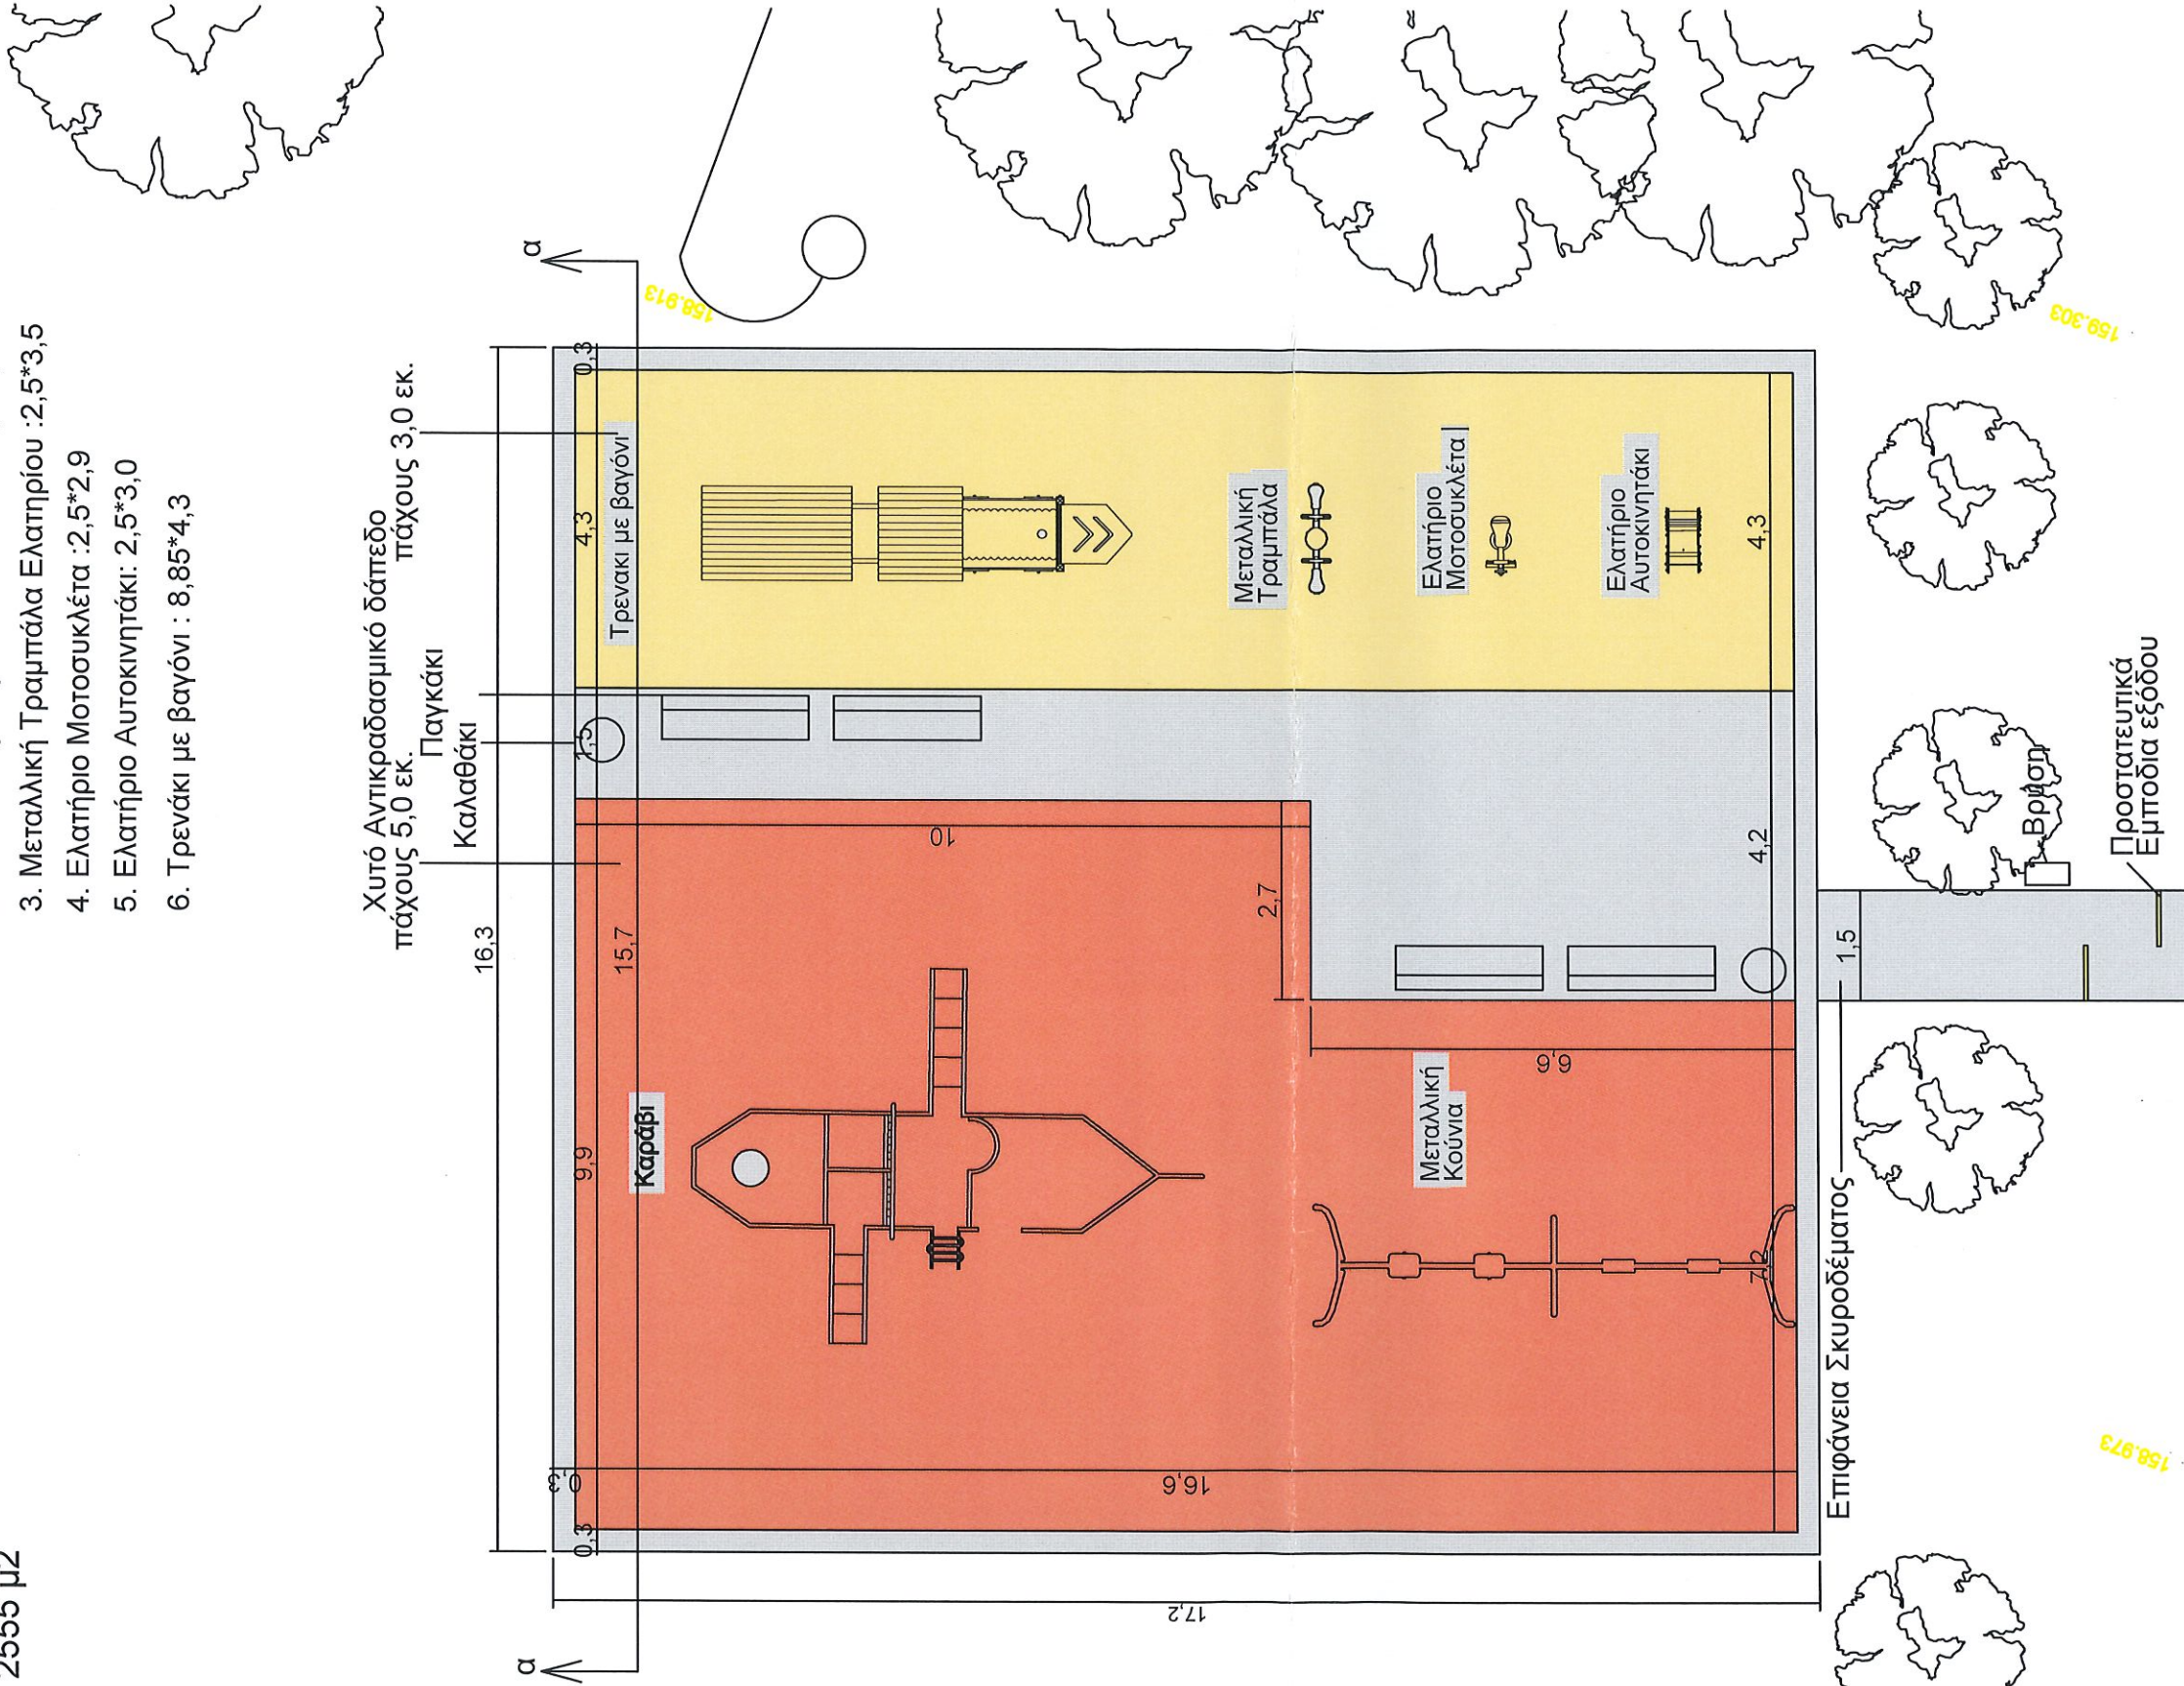

ΕΙΣΟΔΟΣ

ΣΥΝΤΑΧΘΗΚΕ  
Η ΠΡΟΪΣΤΑΜΕΝΗ ΤΜΗΜΑΤΟΣ  
ΥΔΡΑΥΛΙΚΩΝ ΕΡΓΩΝ & ΣΥΝΤΗΡΗΣΗΣ ΚΑΤΑΣΚΕΥΩΝ

ΓΕΩΡΓΗΘΗΚΕ  
Ο ΠΡΟΪΣΤΑΜΕΝΟΣ  
ΔΙΕΥΘΥΝΣΗΣ ΤΕΧΝΙΚΩΝ ΥΠΗΡΕΣΙΩΝ

ΚΥΡΙΑΚΗ ΣΤΡΑΝΤΖΛΗ  
ΠΟΛΙΤΙΚΟΣ ΜΗΧΑΝΙΚΟΣ MSc

ΠΑΣΧΑΛΗΣ ΑΠΟΣΤΟΛΑΔΗΣ  
ΓΕΩΛΟΓΟΣ Δρ.ΠΟΛΥΤΕΧΝΙΚΩΝ ΜΗΧΑΝΙΚΩΝ