


ΟΙΚΙΣΜΟΣ ΒΑΠΤΙΣΤΗ

ΣΧΕΔΙΟ ΔΙΑΤΑΞΗΣ ΠΑΙΔΙΚΗΣ ΧΑΡΑΣ

Αριθ. Οικ. Τετρ. :26
Αριθ. Οικ. :110
Εμβαδόν : Ε=2252

ΠΙΝΑΚΑΣ ΟΡΓΑΝΩΝ /ΧΩΡΟΙ ΑΣΦΑΛΕΙΑΣ

1. Σύνθετο Όργανο με δύο τσουλήθρες /7,90*6,5
2. Μεταλλική Διθέσια κούνια παιδών / 3,6*7,2
3. Μεταλλική τραμπάλα ελατηρίου/ 2,5*3,5

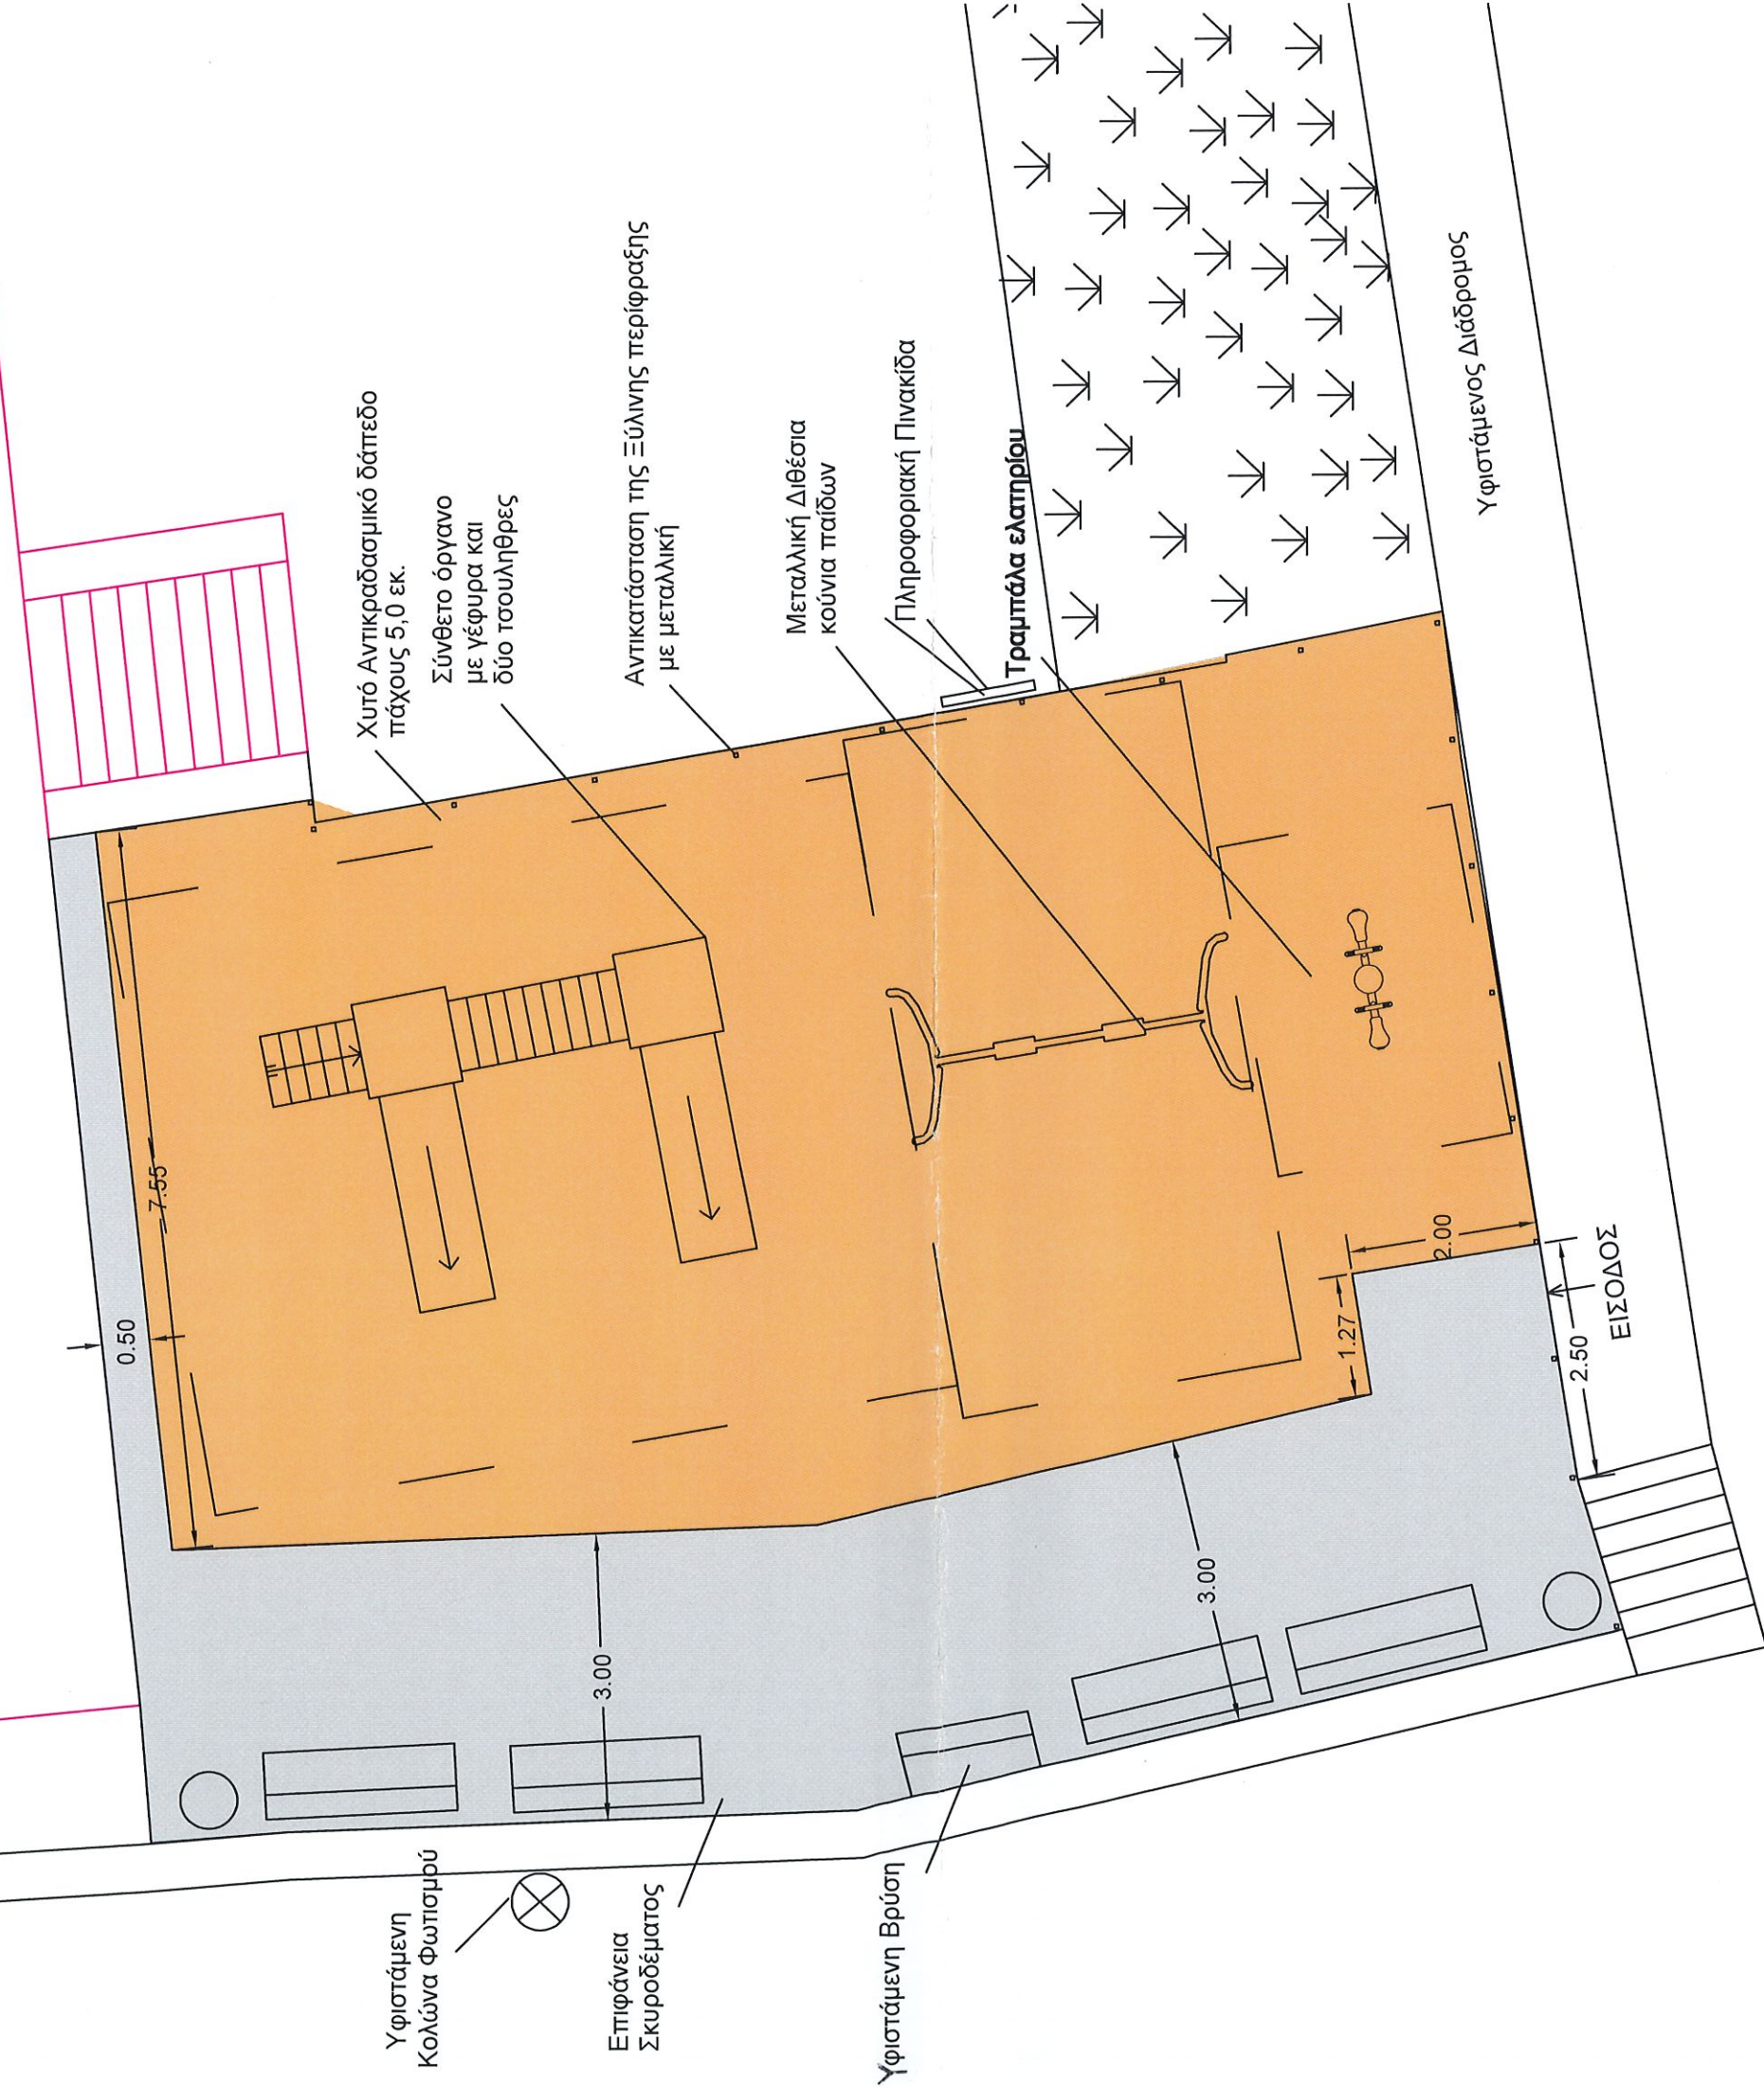

ΣΥΝΤΑΧΘΗΚΕ

Η ΠΡΟΪΣΤΑΜΕΝΗ ΤΜΗΜΑΤΟΣ

ΥΔΡΑΥΛΙΚΩΝ ΕΡΓΩΝ & ΣΥΝΤΗΡΗΣΗΣ ΚΑΤΑΣΚΕΥΩΝ

ΚΥΡΙΑΚΗ ΣΤΡΑΝΤΖΑΛΗ
ΠΟΛΙΤΙΚΟΣ ΜΗΧΑΝΙΚΟΣ MSc

