


ΟΙΚΙΣΜΟΣ ΧΩΡΥΓΙ

ΣΧΕΔΙΟ ΧΡΩΜΑΤΙΚΗΣ ΔΙΑΜΟΡΦΩΣΗΣ

Αριθμός Οικοδομικού Τετραγώνου: 25

Αριθμός Οικοπέδου: 216

Εμβαδόν :E=392,42 μ2

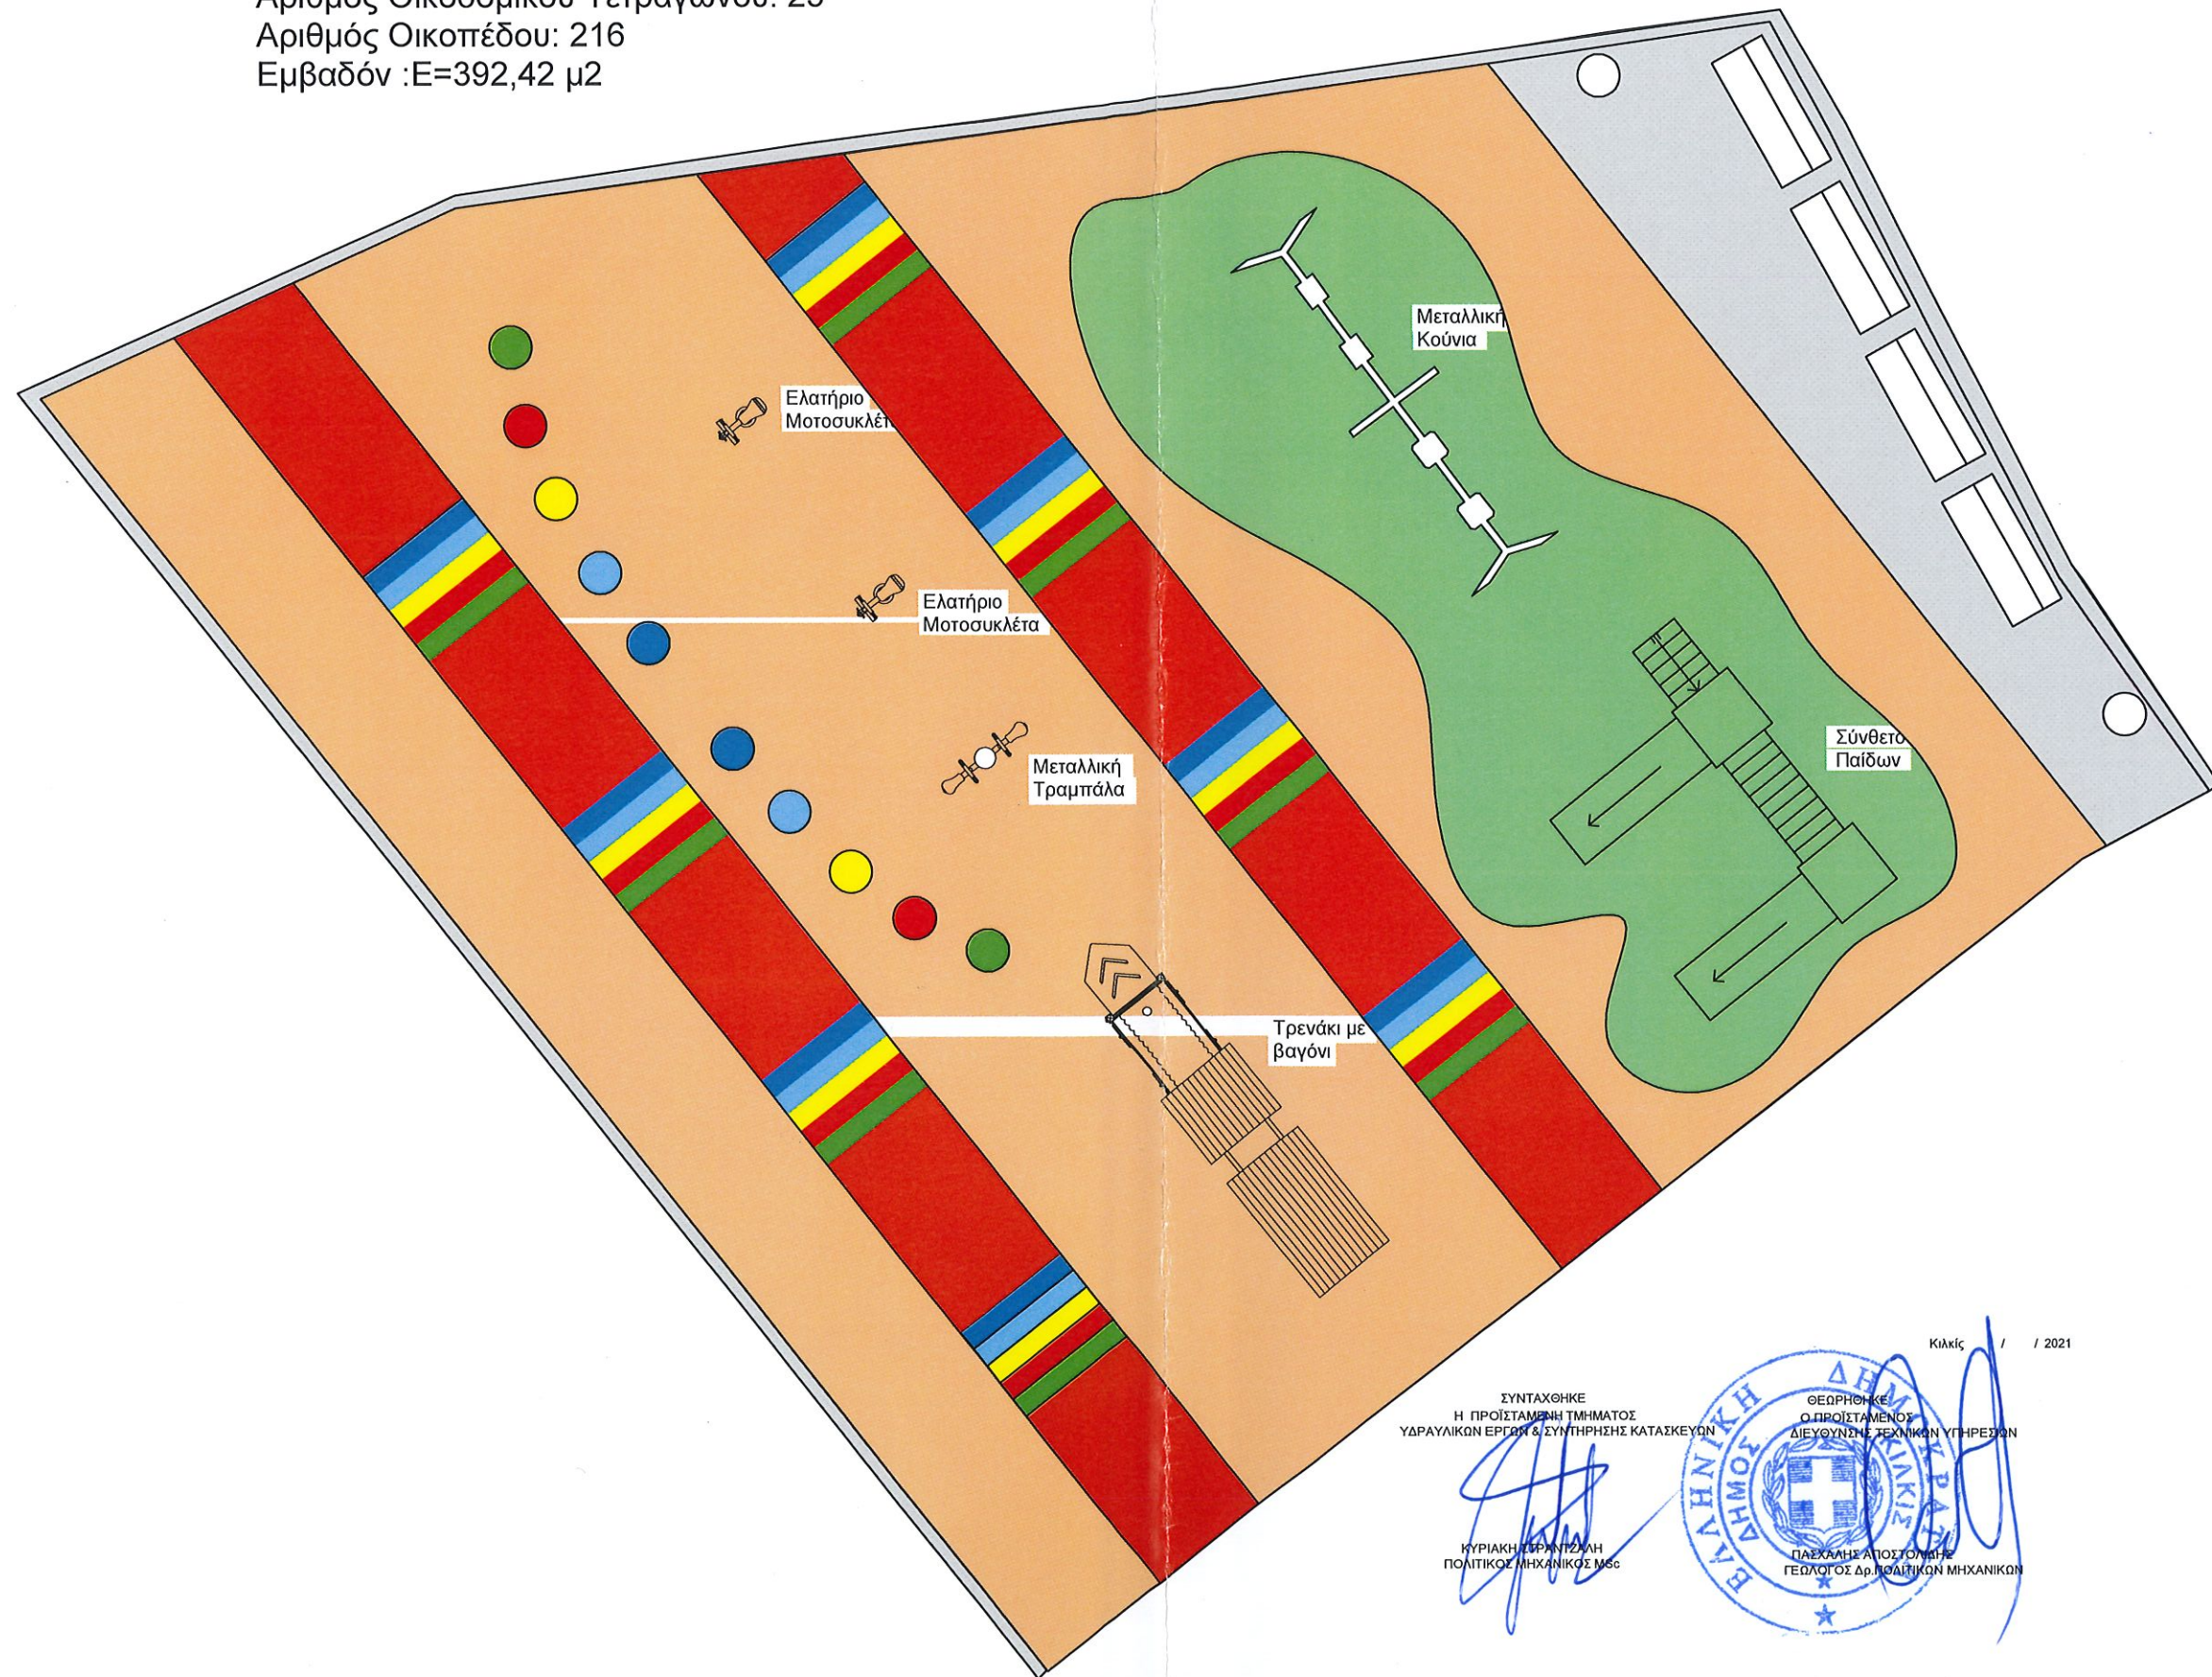

ΣΥΝΤΑΧΘΗΚΕ
Η ΠΡΟΪΣΤΑΜΕΝΗ ΤΜΗΜΑΤΟΣ
ΥΔΡΑΥΛΙΚΩΝ ΕΡΓΩΝ & ΣΥΝΤΗΡΗΣΗΣ ΚΑΤΑΣΚΕΥΩΝ

ΚΥΡΙΑΚΗ ΣΥΡΑΝΤΣΑΛΗ
ΠΟΛΙΤΙΚΟΣ ΜΗΧΑΝΙΚΟΣ MSc



Κιλκίς / 2021