



Φ.1.

ΒΑΘΗ
Δ. 1971

ΣΥΝΟΙΚΙΣΜΟΣ "ΒΑΘΗ" (ΚΙΛΚΙΣ)
ΔΙΑΝΟΜΗ 1971

ΥΠΟΥΡΓΕΙΟΝ ΓΕΩΡΓΙΑΣ
Δ/Σ ΤΟΠΟΓΡΑΦΙΚΗΣ ΥΠΗΡΕΣΙΑΣ


1
L = 41° 05'
M = -0° 45'



ΚΑΙΜΑΣ 1:1000

Λεω. Α. Ρίζου
28-1-1972

BAOH

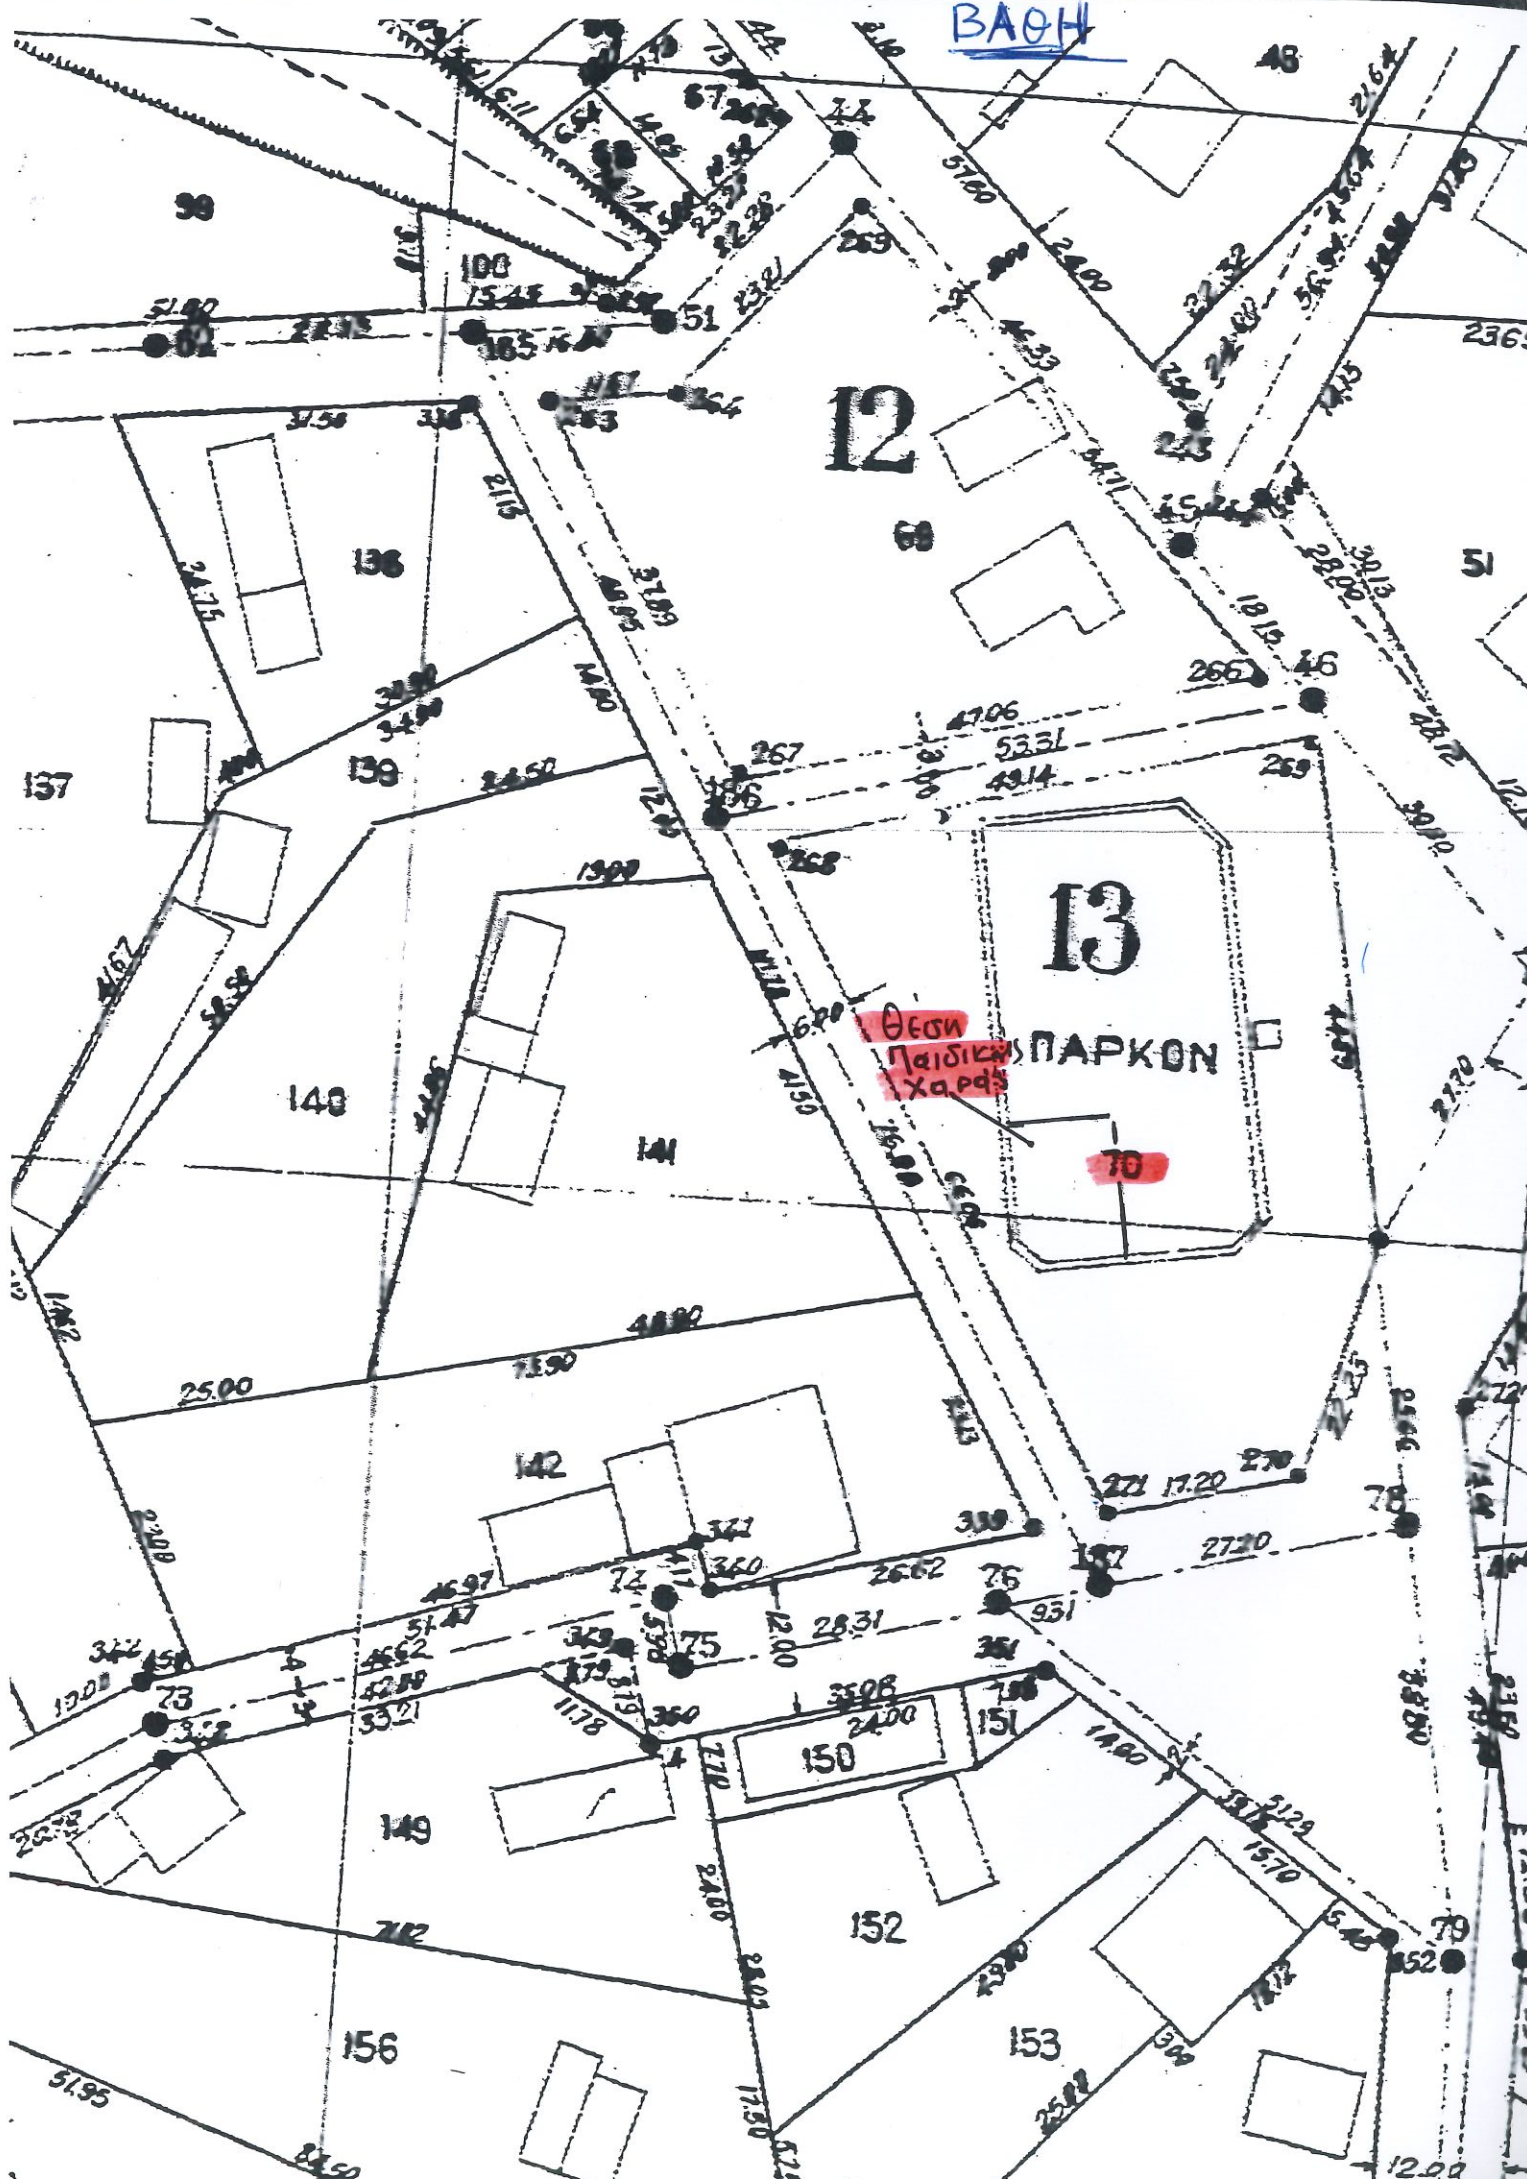

ΚΤΗΜΑΤΟΛΟΓΙΚΟΣ ΠΙΝΑΚ

ΒΑΣΗ

04

Αριθ. φύλλου	Αριθ. οικότου τετραγώνου	Αριθμός τετραγώνου	Εμβαδόν τετραγώνου	Είδος εδάφους	ΓΑΤΟΚΤΗΤΗΣ			Προέλευσις	ΠΑΡΑΤΗΡΗΣΕΙΣ
					Επώνυμον	Όνομα	Όνομα πατρός		
	12	69	1 635	οικόπεδον	Διαθεσίμον			✓	προσβεβηκέν για κοινωφελὲς σκοπὸν
	13	70	2 330	οικόπεδον	κοινωφελὲς σκοπὸν			✓	
	14	71	2 175	οικόπεδον	Γεωργιάδης	Γεωργίου	Χριστόφορος	✓	
		72	2 025	✓	Γεωργιάδης	Χρήστος	Γεωργίου	✓	
		73	0 705	✓	Γεωργιάδης	Κυριακὴ	Θεόδωρος	✓	
					μετὰ τοῦ τέκνου	της	Αλκιβιάδου	✓	
	14	74	1 285	οικόπεδον	Γεωργιάδης	Θεόδωρος	Θεοφάνης	✓	
		75	0 260	✓	Γεωργιάδης	Αλκιβιάδης	Θεόδωρος	✓	
					Γεωργιάδης	Θεοφάνης	Θεόδωρος	✓	
	14	76	2 423	οικόπεδον	Νικολαΐδης	Παναγιώτης	Γεωργίου	✓	
	77	9 900	✓	ΠΡΕΥΡΑ	κοινωφελὲς σκοπὸν				
	78	0 360	✓	✓	κοινωφελὲς σκοπὸν				
	15	79	0 861	οικόπεδον	Διαθεσίμον			✓	
		80	0 955	✓	Διαθεσίμον			✓	
		81	0 984	✓	Χαμιάδης	Γεωργίου	Γεωργίου	✓	
		82	0 784	✓	Διαθεσίμον			✓	
		83	0 932	✓	Ξανθοπούλου	Γεωργίου	Γεωργίου	✓	
	16	84	1 127	✓	Διαθεσίμον			✓	
		85	1 123	✓	Νικολαΐδης	Αναστάσιος	Χριστόφορος	✓	
		86	0 836	✓	Θεοδωράκος	Κωίνοι	Χαράλαμπος	✓	
		87	1 650	✓	Θεοδωρίδης	Γεωργίου	Θεόδωρος	✓	
		88	1 022	✓	Κώστορας	Στυλιανός	Γεωργίου	✓	
		89	2 500	✓	Κώστορας	Γεωργίου	Στυλιανός	✓	
		90	1 086	✓	Κώστορας	Ανδρέας	Γεωργίου	✓	
	17	91	2 465	✓	Κοττοβουλίδης	Διόφαντος	Αναστάσιος	✓	
		92	2 073	✓	κοινωφελὲς σκοπὸν			✓	
		93	1 082	οικόπεδον	Χαμιάδης	Θεόδωρος	Νικόλαος	✓	
		94	2 275	✓	Χαμιάδης	Νικόλαος	Γεωργίου	✓	
		95	2 400	✓	Χαμιάδης	Γεωργίου	Νικόλαος	✓	
		96	1 365	✓	Χαμιάδης	Ηλίας	Νικόλαος	✓	
		97	1 752	✓	Πετρίδης	Γρηγόριος	Γεωργίου	✓	
		98	2 497	✓	Κοκτιάδης	Αθανάσιος	Γεωργίου	✓	
		99	1 077	✓	Διαθεσίμον			✓	προσβεβηκέν για κοινωφελὲς σκοπὸν
		100	0 680	✓	Διαθεσίμον			✓	
		101	2 266	✓	Κ. Βασιλῆς	Στυλιανός	Βασίλειος	✓	

Μ. 1010-71

