



ΤΟΜΗ α-α

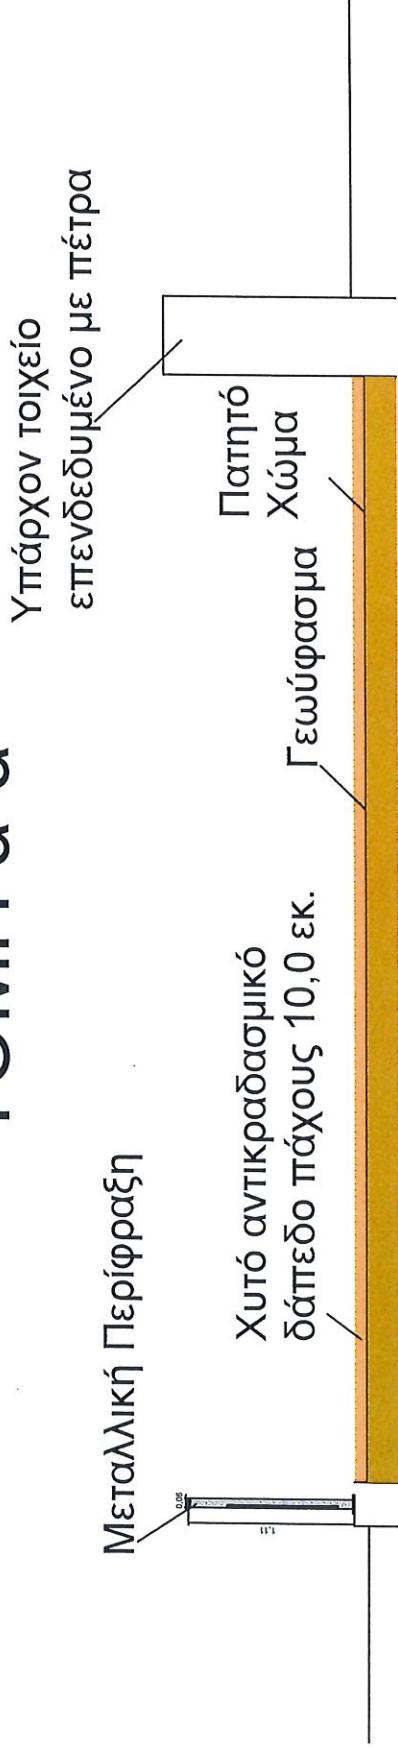

ΤΟΜΗ β-β

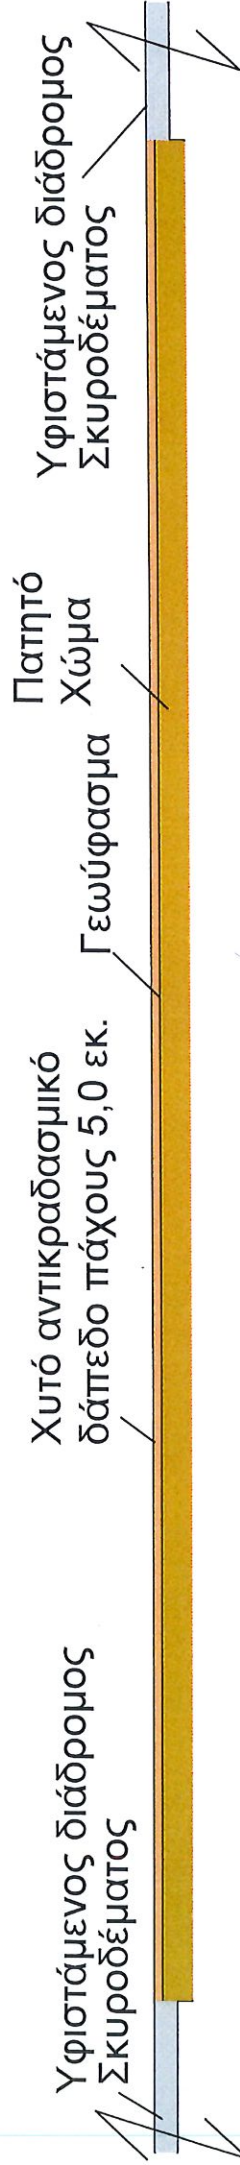

ΣΥΝΤΑΧΘΗΚΕ
Η ΠΡΟΪΣΤΑΜΕΝΗ ΤΜΗΜΑΤΟΣ
ΥΔΡΑΥΛΙΚΩΝ ΕΡΓΩΝ & ΣΥΝΤΗΡΗΣΗΣ ΚΑΤΑΣΚΕΥΩΝ

ΘΕΩΡΗΘΗΚΕ
Ο ΠΡΟΪΣΤΑΜΕΝΟΣ
ΔΙΕΥΘΥΝΣΗΣ ΤΕΧΝΙΚΩΝ ΥΠΗΡΕΣΙΩΝ

ΚΥΡΙΑΚΗ ΣΠΡΑΝΤΖΑΛΗ
ΠΟΛΙΤΙΚΟΣ ΜΗΧΑΝΙΚΟΣ MSc

ΠΑΣΧΑΛΗΣ ΑΠΟΣΤΟΛΙΔΗΣ
ΓΕΩΛΟΓΟΣ Δρ.ΠΟΛΙΤΙΚΩΝ ΜΗΧΑΝΙΚΩΝ