

ΔΗΜΟΣ ΚΙΛΚΙΣ


Υφιστάμενο τοιχείο
σκυροδέματος

πάχους 3,0 εκ.

Χυτό αντικραδασμικό δάπεδο
0 εκ. πάχους 5,0 εκ.

Σκυρόδεμα C16/20
με πλέγμα T131

Υφιστάμενο τοιχείο
σκυροδέματος

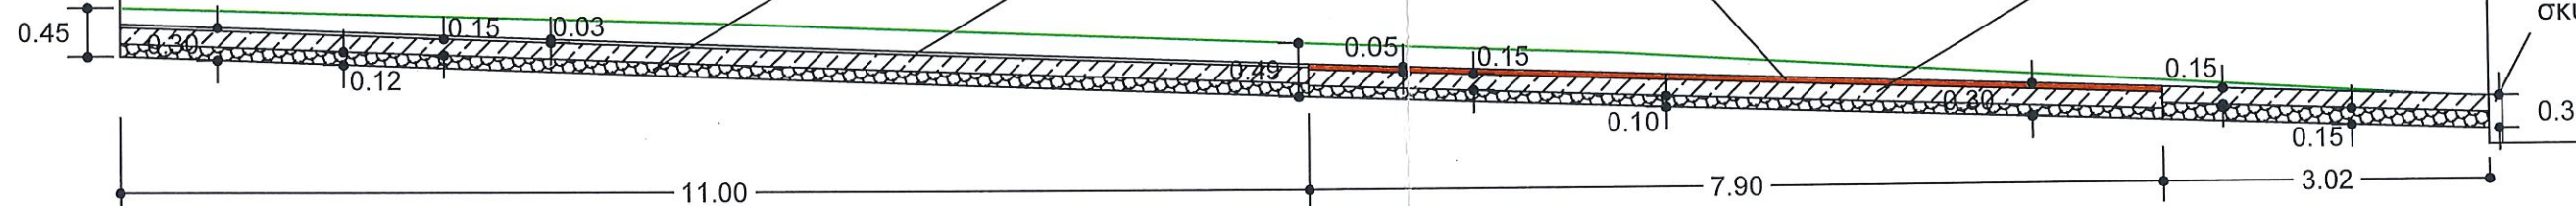

Κιλκίς / / 2021

ΚΥΡΙΑΚΗ ΣΤΡΑΝΤΖΑΛΗ
ΠΟΛΙΤΙΚΟΣ ΜΗΧΑΝΙΚΟΣ MSc

ΘΕΩΡΗΘΗΚΕ
Ο ΠΡΟΪΣΤΑΜΕΝΟΣ
ΔΙΕΥΘΥΝΣΗΣ ΤΕΧΝΙΚΩΝ ΥΠΗΡΕΣΙΩΝ

ΠΑΣΧΑΛΗΣ ΑΠΟΣΤΟΛΙΔΗΣ
ΓΕΩΛΟΓΟΣ Δρ. ΠΟΛΙΤΙΚΩΝ ΜΗΧΑΝΙΚΩΝ