


ΔΗΜΟΣ ΚΙΛΙΚΙΣ

α-α-TOMH

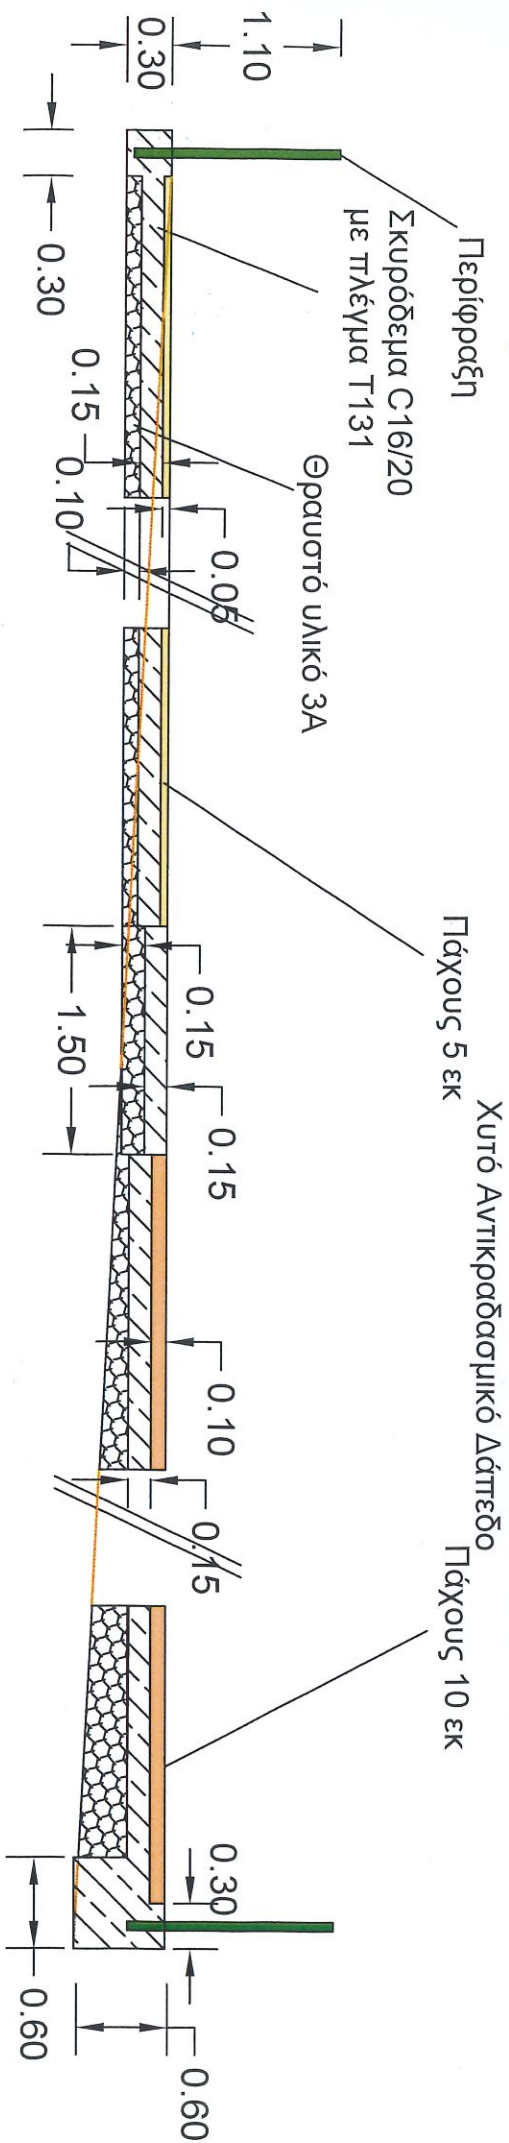

KIKKIS 22 / 03 / 2021

Η ΠΡΟΪΣΤΑΜΕΝΗ ΤΜΗΜΑΤΟΣ
ΥΠΑΡΧΑΝΤΩΝ ΕΡΓΩΝ & ΣΥΝΤΗΡΗΣΗΣ ΚΑΤΑΣΚΕΥΩΝ

ΟΤΡΟΙΣΤΑΜΕΝΟΣ
ΔΙΕΥΘΥΝΣΗΣ ΤΕΧΝΙΚΩΝ ΥΠΗΡΕΣΙΩΝ

ΚΥΡΙΑΚΗ ΣΤΡΑΝΤΖΑΗ
ΠΟΛΙΤΙΚΟΣ ΜΗΧΑΝΙΚΟΣ MSc

