Το πρωτότυπο βρίσκεται στον Αντίδικο

ΕΛΛΗΝΙΚΗ ΔΗΜΟΚΡΑΤΙΑ
ΥΠΟΥΡΓΕΙΟ ΔΙΚΑΙΟΣΥΝΗΣ
ΑΜΙΣΘΟ ΥΠΟΘΗΚΟΦΥΛΑΚΕΙΟ ΚΙΛΚΙΣ
Αριθ. Πρωτ. .....**4623**....

ΠΙΣΤΟΠΟΙΗΤΙΚΟ

Η Μεταγραφοφύλαξ Κιλκίς

Πιστοποιεί ότι :

Η υπ'αριθμ. 7618/12-05-2003 απόφαση του κ. Νομάρχη Κιλκίς με θέμα « ΠΑΡΑΧΩΡΗΣΗ ΚΟΙΝΟΧΡΗΣΤΩΝ ΟΙΚΟΠΕΔΩΝ ΔΗΜΟΤΙΚΩΝ ΔΙΑΜΕΡΙΣΜΑΤΩΝ ΔΗΜΟΥ ΚΡΟΥΣΣΩΝ» μεταγράφηκε σήμερα την **10-11-2003** εις τα βιβλία Μεταγραφών του Υποθηκοφυλακείου της περιφερείας του Ειρηνοδικείου Κιλκίς εν τόμω **923** και αριθμ**79.**

Εν Κιλκίς τη δεκάτη (10η Νοεμβρίου του δύο χιλιάδες τρία(2003) έτους.

ΜΕΤΑΓΡΑΦΟΦΥΛΑΞ ΚΙΛΚΙΣ

ΠΕΡΣΕΦΟΝΗ ΘΩΜΑΙΔΟΥ

Τόμος 923 αριθ 79
10-11-2003

ΕΛΛΗΝΙΚΗ ΔΗΜΟΚΡΑΤΙΑ
ΠΕΡΙΦΕΡΕΙΑ ΚΕΝΤΡΙΚΗΣ ΜΑΚΕΔΟΝΙΑΣ
ΝΟΜΑΡΧΙΑΚΗ ΑΥΤΟΔΙΟΙΚΗΣΗ
ΔΙΕΥΘΥΝΣΗ ΓΕΩΡΓΙΑΣ
ΤΜΗΜΑ ΠΟΛΙΤΙΚΗΣ ΓΗΣ

ΤΑΧ. Δ/ΝΣΗ :ΔΙΟΙΚΗΤΗΡΙΟ 61100 ΚΙΛΚΙΣ
ΤΟΠΟΓΡΑΦΙΚΩΝ ΕΡΓΩΝ
ΠΛΗΡΟΦΟΡΙΕΣ :
ΤΗΛΕΦΩΝΟ :
FAX : 2341037118

ΚΙΛΚΙΣ 12 - 5 - 2003
ΑΡΙΘ. ΠΡΩΤ.7618

προς : 1) ΥΠΟΥΡΓΕΙΟ ΓΕΩΡΓΙΑΣ
Δ/ΝΣΗ ΤΟΠΟΓΡΑΦΙΚΗΣ
ΛΙΟΣΙΩΝ 93 ΑΘΗΝΑ
2) ΤΜΗΜΑ ΤΟΠΟΓΡΑΦΙΚΩΝ ΕΡΓΩΝ
ΕΝΤΑΥΘΑ
3) ΔΗΜΟ ΚΡΟΥΣΣΩΝ

ΘΕΜΑ : « ΠΑΡΑΧΩΡΗΣΗ ΚΟΙΝΟΧΡΗΣΤΩΝ ΟΙΚΟΠΕΔΩΝ ΔΗΜΟΤΙΚΩΝ ΔΙΑΜΕΡΙΣΜΑΤΩΝ ΤΟΥ ΔΗΜΟΥ ΚΡΟΥΣΣΩΝ »

ΑΠΟΦΑΣΗ
-Ο-
ΝΟΜΑΡΧΗΣ ΚΙΛΚΙΣ
ΕΧΟΝΤΑΣ ΥΠΟΨΗ :

1) Το αρθρο 3 παραγ. 1 και 2 του ν. 2218/94 και ν. 2240/94 «περι νομ. Αυτ/σης»
2) Το αρθρο 164 του αγροτικου κωδικα.
3) Τον πίνακα της οριστικής διανομής Αναβρυτού (οικισμός Αναβρύτού) έτους 1989, Αντιγονείας (οικισμός Αντιγονείας) έτους 1982-1932, Ευκαρπίας έτους 1967, Θεοδοσίων έτους 1980, Ισώματος (οικισμός Ισώματος) έτους 1968, Ισώματος (οικισμός Ριζανών) έτους 1969, Κ Θεοδωρακίου (οικισμός Α. Θεοδωράκι) έτους 1981, Κ Θεοδωρακίου (οικισμός Κ. Θεοδωράκι) έτους 1981, Κεντρικού (οικισμός Κεντρικού), έτους 1936-1969, Κεντρικού (οικισμός Μαυροπλαγιάς), έτους 1980, Κοκκινιάς (οικισμός Κοκκινιάς) έτους 1981, Μελισσουργείου έτους 1991, Τερπύλλου (οικισμός Τερπύλλου) έτους 1977, Τερπύλλου (οικισμός Μεταξοχωρίου) έτους 1981, Τερπύλλου (οικισμός Διποτάμου) έτους 1980, Φύσκας (οικισμός Φύσκας) έτους 1981, οικισμού Βαθης Κιλκίς ετους 1971, οικισμού Κορωνούδας Κιλκίς έτους 1990
4) Την με αριθμ. 118 /2003 απόφαση του δημοτικού συμβουλίου του Δήμου Κρουσσών με την οποία ζητούν να παραχωρηθούν στο νομικό πρόσωπο του Δήμου Κρουσσών πάρκα πλατείες , κοινόχρηστες εκτάσεις , αγροτεμάχια, αλσύλλια και οικόπεδα που βρίσκονται στα δημοτικά διαμερίσματα της δικαιοδοσίας τους..

Αποφασίζουμε

Παραχωρούμε κατά πλήρη νομή και κυριότητα στο νομικό πρόσωπο του Δήμου Κρουσσών τα κάτωθι:

5)το αριθ 216 οικόπεδο του συνοικισμού Αντιγονείας εκτάσεως 0,491 τ.μ. του οικοδομικού τετραγώνου αριθ. 28-29 (ο.τ28. -29) χαρακτηρισμένο στον πίνακα οριστικής διανομής συνοικισμού ως **ρέμα**

6)το αριθ 74 οικόπεδο του συνοικισμού Αντιγονείας εκτάσεως **0,114** τ.μ. του οικοδομικού τετραγώνου αριθ. 9 (ο.τ 9) χαρακτηρισμένο στον πίνακα οριστικής διανομής συνοικισμού ως **Ηρώο**

7)το αριθ. - οικοπεδο του συνοικισμού Αντιγονείας εκτάσεως **57,053** τ.μ. του οικοδομικού τετραγώνου αριθ. - (ο.τ. -) χαρακτηρισμένο στον πίνακα οριστικής διανομής συνοικισμού ως **δρόμοι.**

3 ➢ ΔΗΜΟΤΙΚΟ ΔΙΑΜΕΡΙΣΜΑ ΒΑΘΗΣ
ΟΙΚΙΣΜΟΣ ΒΑΘΗΣ

1) το αριθ. **352** οικοπεδο του συνοικισμου Βαθης εκτασεως **14.203** τ.μ. του οικοδομικου τετραγωνου αριθ. **56** χαρακτηρισμενο στο πινακα οριστικης διανομης συνοικισμου ως **γυμναστηριο.**

2) το αριθ. **3** οικοπεδο του συνοικισμου Βαθης εκτασεως 427 τ.μ. του οικοδομικου τετραγωνου αριθ. 3 χαρακτηρισμενο στο πινακα οριστικης διανομης συνοικισμου ως **πλατεια.**

3) το αριθ. **70** οικοπεδο του συνοικισμου Βαθης εκτασεως **2.334** τ.μ. του οικοδομικου τετραγωνου αριθ. **13** χαρακτηρισμενο στο πινακα οριστικης διανομης συνοικισμου ως **πλατεια.**

4) το αριθ. **214** οικοπεδο του συνοικισμου Βαθης εκτασεως **1.543** τ.μ. του οικοδομικου τετραγωνου αριθ. **34** χαρακτηρισμενο στο πινακα οριστικης διανομης συνοικισμου ως **πλατεια.**

5)το αριθ. **340** οικοπεδο του συνοικισμου Βαθης εκτασεως **821** τ.μ. του οικοδομικου τετραγωνου αριθ. **53** χαρακτηρισμενο στο πινακα οριστικης διανομης συνοικισμου ως **πλατεια.**

6) το αριθ. **34** οικοπεδο του συνοικισμου Βαθης εκτασεως **323** τ.μ. του οικοδομικου τετραγωνου αριθ. **6** χαρακτηρισμενο στο πινακα οριστικης διανομης συνοικισμου ως **κοινοτικη δεξαμενη.**

7) το αριθ. **118** οικοπεδο του συνοικισμου Βαθης εκτασεως **238** τ.μ. του οικοδομικου τετραγωνου αριθ. **21** χαρακτηρισμενο στο πινακα οριστικης διανομης συνοικισμου ως **υδραγωγειο.**

8) το αριθ. **92** οικοπεδο του συνοικισμου Βαθης εκτασεως **2.075** τ.μ. του οικοδομικου τετραγωνου αριθ. **92** χαρακτηρισμενο στο πινακα οριστικης διανομης συνοικισμου ως **πρανες.**

9) εκταση 28.319 τ.μ. Χαρακτηρισμενο στον πινακα οριστικης διανομης του συνοικισμου βαθης ως **ρευματα.**

10) εκταση 129.361 τ.μ. Χαρακτηρισμενο στον πινακα οριστικης διανομης του συνοικισμου βαθης ως **δρομοι.**

4➢ ΔΗΜΟΤΙΚΟ ΔΙΑΜΕΡΙΣΜΑ ΕΠΤΑΛΟΦΟΣ
ΟΙΚΙΣΜΟΣ ΕΠΤΑΛΟΦΟΥ

1) το αριθ. 102οικοπεδο του συνοικισμου Επταλόφου εκτασεως 3.197τ.μ. του οικοδομικου τετραγωνου αριθ. 18 χαρακτηρισμενο στο πινακα οριστικης διανομης συνοικισμου ως πλατεία

2) ο αριθ. 363 οικόπεδο του συνοικισμού Επταλόφου εκτάσεως 2.973 τ.μ. του οικοδομικού τετραγώνου αριθ. 56 (ο.τ. 56) χαρακτηρισμένο στον πίνακα οριστικής διανομής συνοικισμού ως πάρκο

ΚΤΗΜΑΤΟΛΟΓΙΚΟΣ ΠΙΝΑΞ

ΒΑΘΗ

Αριθ. φύλλου	Αριθ. οἰκοδομ. τετραγώνου	Αριθμὸς τεμαχίου	Ἐμβαδὸν τεμαχίου: Στρέμματα	Ἐμβαδὸν τεμαχίου: Μ²	Εἶδος ἐδάφους	ΙΔΙΟΚΤΗΤΗΣ: Ἐπώνυμον	ΙΔΙΟΚΤΗΤΗΣ: Ὄνομα	ΙΔΙΟΚΤΗΤΗΣ: Ὄνομα πατρός	Προέλευσις	ΠΑΡΑΤΗΡΗΣΕΙΣ
	12	69	1	655	οἰκόπεδον	Διαθέσιμον			√	προορισμένον για κοινωφελεῖς σκοπούς √
	13	70	2	334	πλατεῖα	Κοινόχρηστον			√	
	14	71	2	175	οἰκόπεδον	Ἐλευθεριάδης	Ἰωάννης	Χριστόφορος	√	
	"	72	2	025	√ "	Γεωργιάδης	Χρῆστος	Ἰωάννης	√	
	"	73	0	705	√ "	Γεωργιάδου	Κυριακή Χ.	Θεόδωρος	√	
						μετὰ τοῦ τέκνου	της Ἀλκιβιάδου		√	
	14	74	1	285	οἰκόπεδον	Γεωργιάδης	Θεόδωρος	Θρασύβουλος	√	
	"	75	0	260	√ "	Γεωργιάδης	Ἀλκιβιάδης	Θεόδωρος	√	
						Γεωργιάδης	Θρασύβουλος	Θεόδωρος	√	
	14	76	2	423	οἰκόπεδον	Νικολαΐδης	Παναγιώτης	Γεώργιος-Ἀθηνᾶ	√	
		77	9	900	√ Ρεῦμα	Κοινόχρηστον				
		78	0	360	√ "	Κοινόχρηστον				
	15	79	0	861	οἰκόπεδον	Διαθέσιμον			√	
	"	80	0	955	√ "	Διαθέσιμον			√	
	"	81	0	984	√ "	Χαμιζίδης	Ἰωάννης	Γεώργιος	√	
	"	82	0	784	√ "	Διαθέσιμον			√	
	"	83	0	932	√ "	Ξανθόπουλος	Γεώργιος	Ἰωάννης	√	
	16	84	1	127	√ "	Διαθέσιμον			√	
	"	85	1	123	√ "	Νικολαΐδης	Ἀναστάσιος	Χριστόφορος	√	
	"	86	0	836	√ "	Θεοδωράκος	Κωνῖνος	Χαράλαμπος	√	
	"	87	1	650	√ "	Θεοδωρίδης	Ἰωάννης	Θεόδωρος	√	
	"	88	1	022	√ "	Κώστογλου	Στυλιανός	Γεώργιος	√	
	"	89	2	500	√ "	Κώστογλου	Γεώργιος	Στυλιανός	√	
	"	90	1	086	√ "	Κώστογλου	Ἄνθιμος	Γεώργιος	√	
	17	91	2	~~445~~ 465	√ "	Κοτζοβασιλειάδης	Φίλιππος	Ἀναστάσιος	√	
	"	92	2	~~087~~ 075	πρανές	Κοινόχρηστον			√	
	"	93	1	082	οἰκόπεδον	Χαμιζίδης	Θεόφιλος	Νικόλαος	√	
	"	94	2	~~243~~ 275	"	Χαμιζίδης	Νικόλαος	Ἰωάννης	√	
	"	95	2	~~430~~ 400	"	Χαμιζίδης	Γεώργιος	Νικόλαος	√	
	"	96	1	~~315~~ 365	"	Χαμιζίδης	Ἠλίας	Νικόλαος	√	
	"	97	1	752	√ "	Πεσιρίδης	Γρηγόριος	Γεώργιος	√	
	"	98	2	497	√ "	Κοκτσίδης	Ἀμανάτιος	Γεώργιος	√	
	"	99	1	~~[illegible]~~ 044	"	Διαθέσιμον			√	προορισμένον για κοινωφελεῖς σκοπούς
	"	100	0	~~080~~ 095	"	Διαθέσιμον			√	
	"	101	1	~~[illegible]~~ 976	"	Κο. Βασίλου	Στυλιανός	Βασίλειος	√	

Φ.1.

ΣΥΝΟΙΚΙΣΜΟΣ "ΒΑΘΗ" (ΚΙΛΚΙΣ)

ΔΙΑΝΟΜΗ 1971

ΥΠΟΥΡΓΕΙΟΝ ΓΕΩΡΓΙΑΣ
Δ/ΝΣΙΣ ΤΟΠΟΓΡΑΦΙΚΗΣ ΥΠΗΡΕΣΙΑΣ

1
2
3
L = 41° 09'
M = - 0° 45'

Διανομή

ΠΛΑΤΕΙΑ

ΠΑΡΚΟΝ

Συνοικισμός

ΚΛΙΜΑΞ 1:1000

ΒΑΘΗ
Δ. 1971

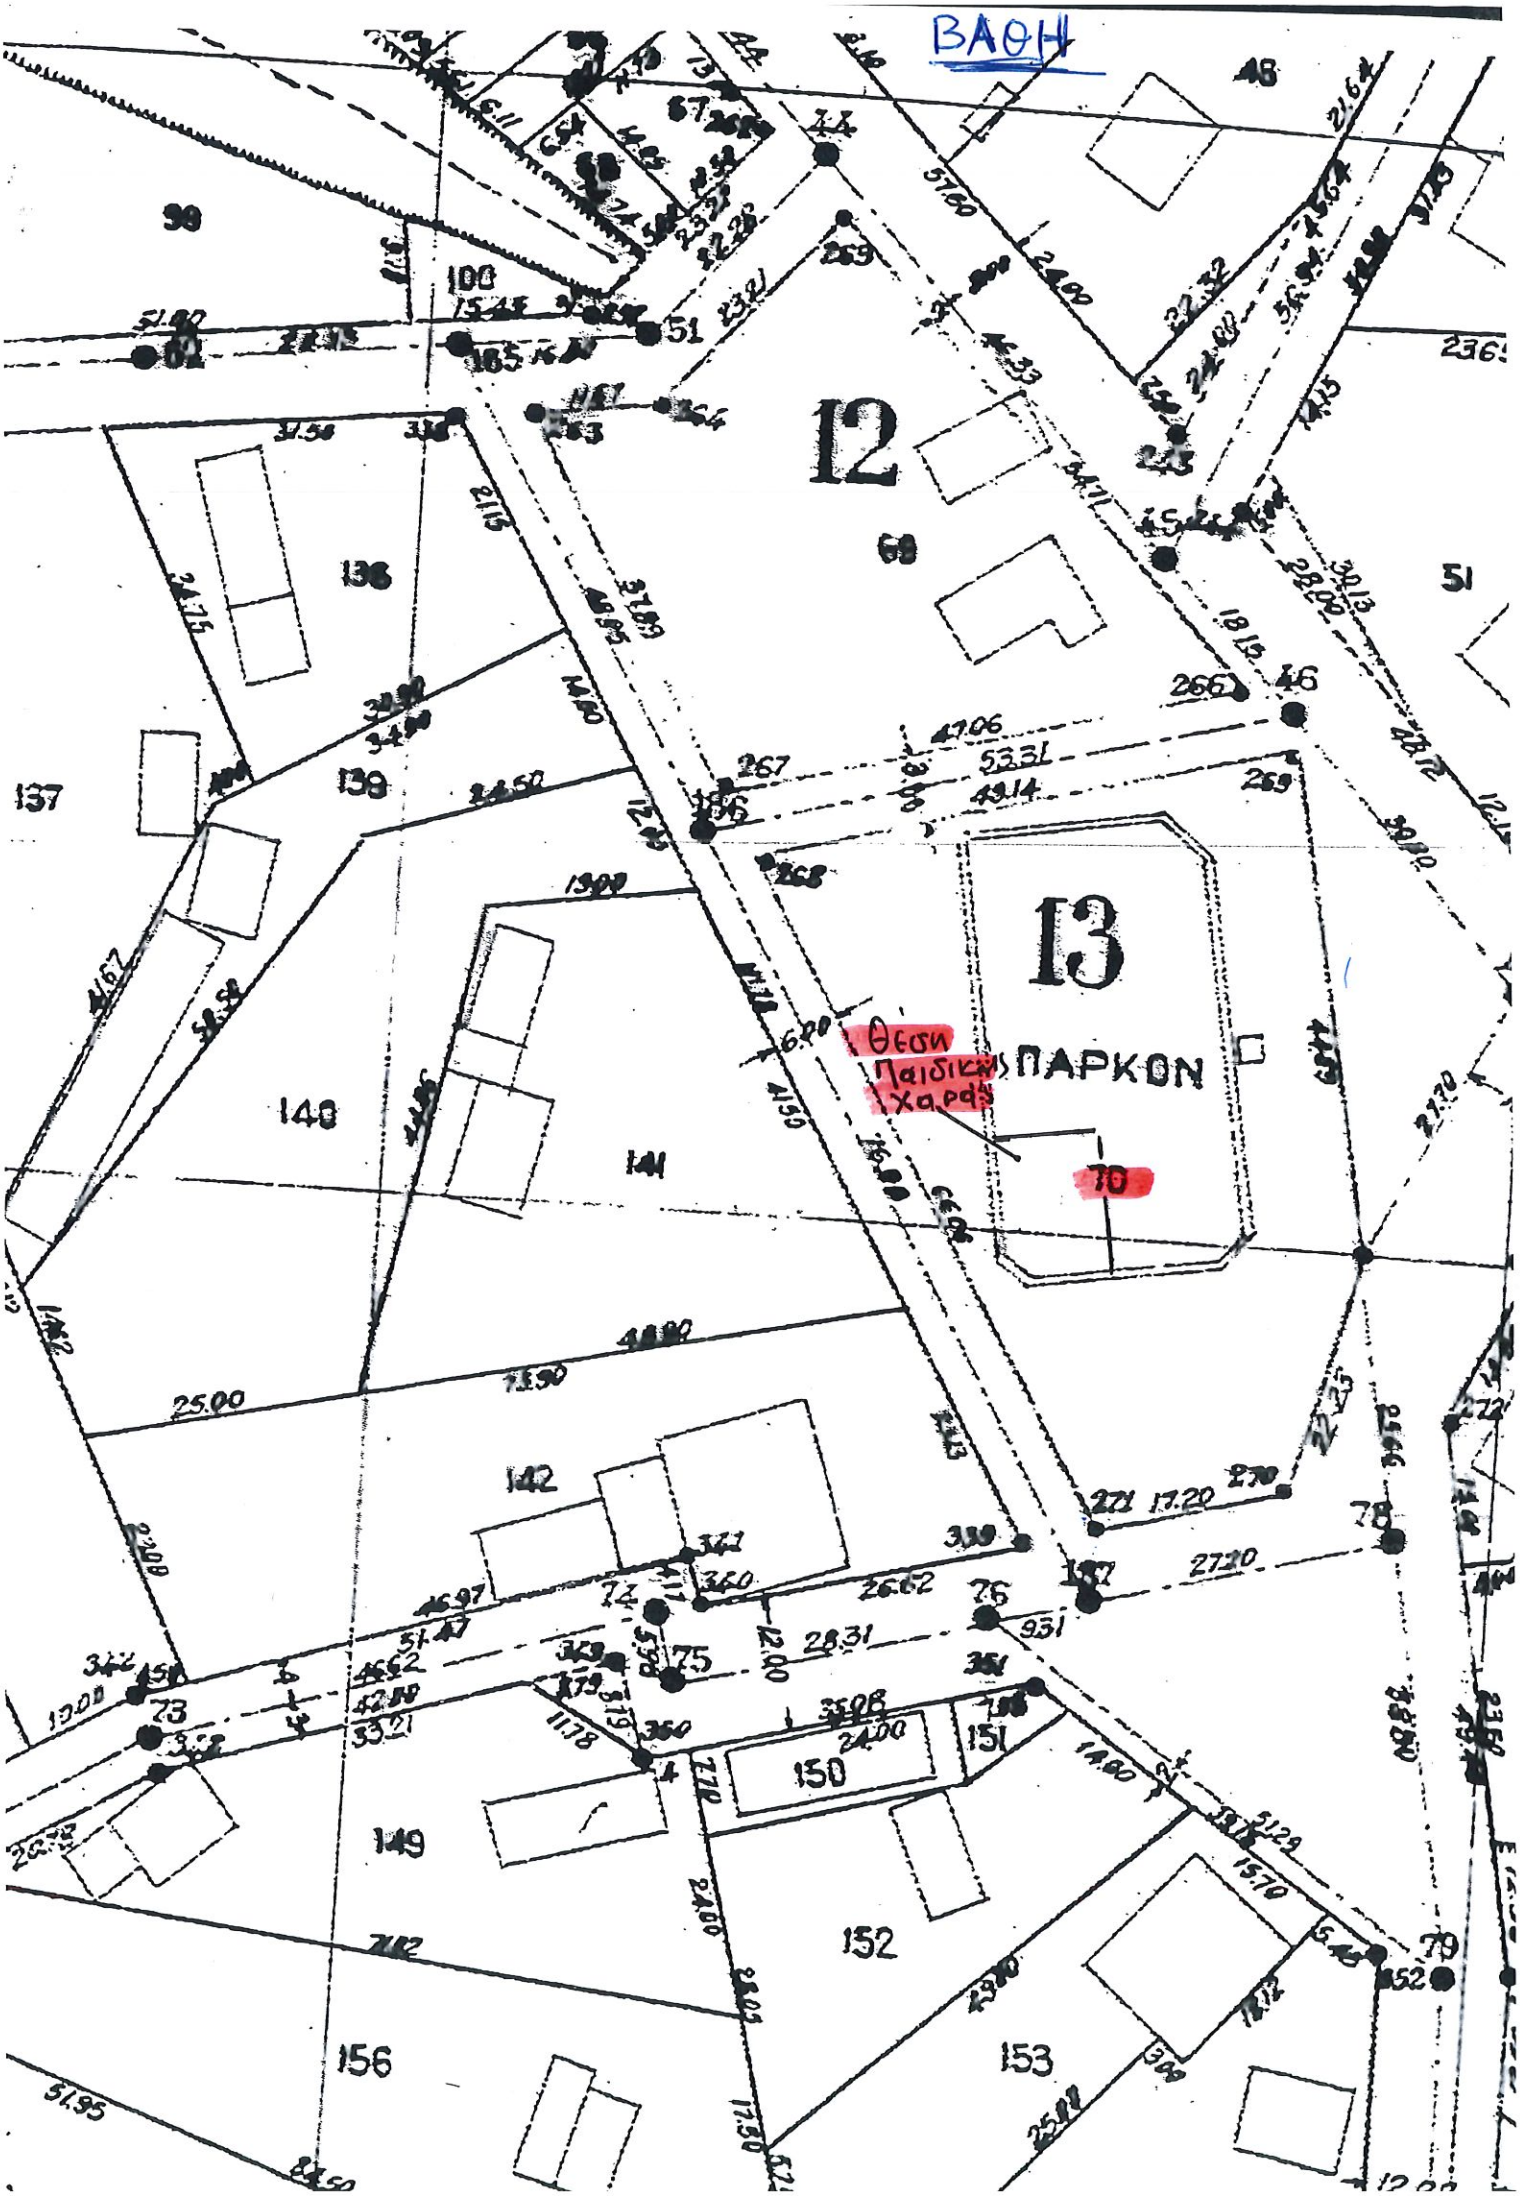
ΒΑΘΗ
12
13
ΠΑΡΚΟΝ
Θέση Παιδικής Χαράς
70
136
137
138
139
140
141
142
143
144
145
146
147
148
149
150
151
152
153
156

ΒΑΘΗ

Δεδομένα χάρτη ©2020 , Δεδομένα χάρτη ©2020 10 μέτρα