


Νομός Κιλκίς Δήμος Κιλκίς
1ο,6ο Δημοτικό Σχολείο-1ο,7ο Νηπιαγωγείο Κιλκίς
(Α,Β,Γ,Δ,Ε,Ζ,Α) Εμβαδόν = 11366,64μ2
Ο.Τ.24

ΣΧΕΔΙΟ ΠΑΡΕΜΒΑΣΕΩΝ

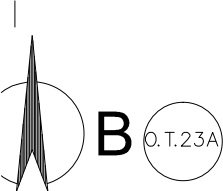


- Επιφάνεια επιστρωμένη με ακανόνιστη σχιστολιθική πέτρα
- Επιφάνεια επιστρωμένη με ασφαλτοτάπητα
- Επιφάνεια επιστρωμένη με χυτό αντικραδασμικό δάπεδο
- Επιφάνεια επιστρωμένη με συνθετικό χλοοτάπητα
- Επιφάνεια επιστρωμένη με συνθετικό ελαστικό τάπητα
- Επιφάνεια επιστρωμένη με τσιμέντο

ΣΤΥΤΑΧΘΗΚΕ
ΠΡΟΪΣΤΑΜΕΝΗ ΤΜΗΜΑΤΟΣ
ΤΑΡΑΤΛΙΚΩΝ ΕΡΓΩΝ ΚΑΙ ΣΥΝΤΗΡΗΣΗΣ ΚΑΤΑΣΚΕΥΩΝ

ΘΕΩΡΗΘΗΚΕ
Ο ΑΝΑΠΛΗΡΩΤΗΣ ΠΡΟΪΣΤΑΜΕΝΟΣ

ΚΤΡΙΑΚΗ ΣΤΡΑΝΤΖΑΛΗ
ΠΟΛΙΤΙΚΟΣ ΜΗΧΑΝΙΚΟΣ MSc

ΑΝΑΣΤΑΣΙΟΣ ΜΠΡΟΣΟΣ
ΠΟΛΙΤΙΚΟΣ ΜΗΧΑΝΙΚΟΣ MSc

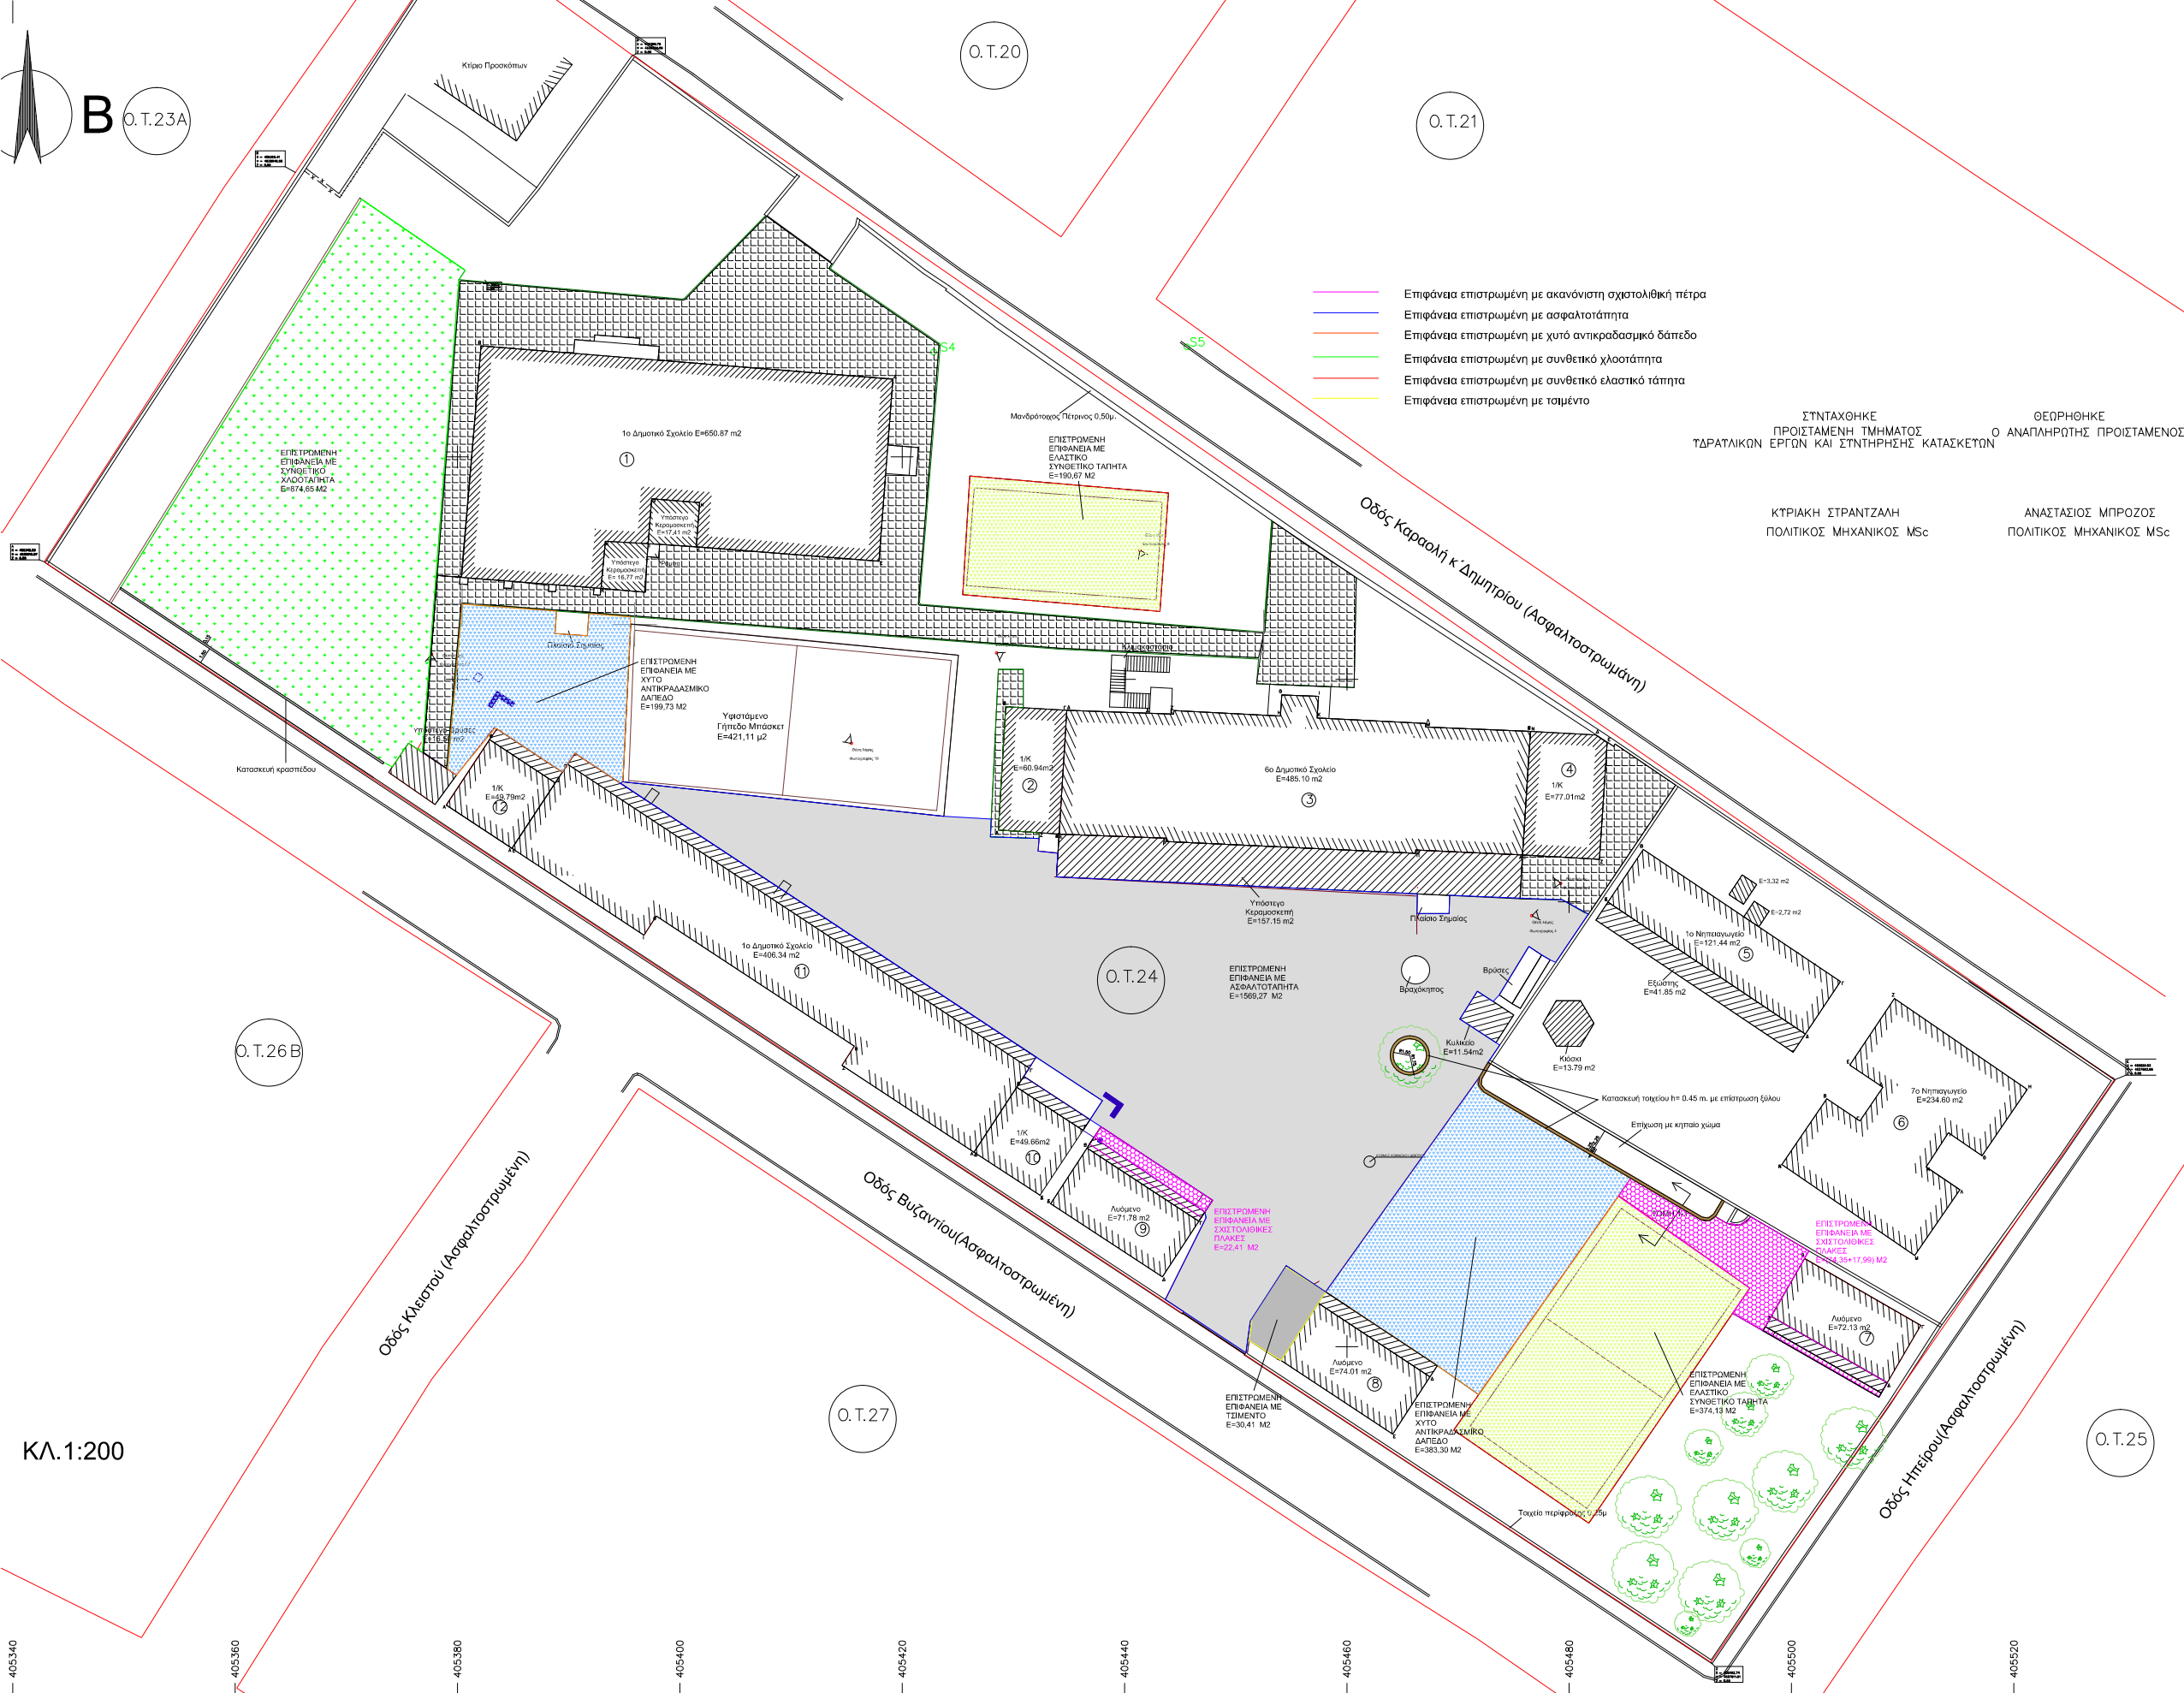

ΚΛ.1:200