

Τοπογραφικό Διάγραμμα Ορίων Λαϊκής Αγοράς Μαυρονερίου


ΟΤ 33
ΕΚΚΛΗΣΙΑ

ΟΤ 34

ΟΤ 32

ΟΤ 36

ΟΤ 41

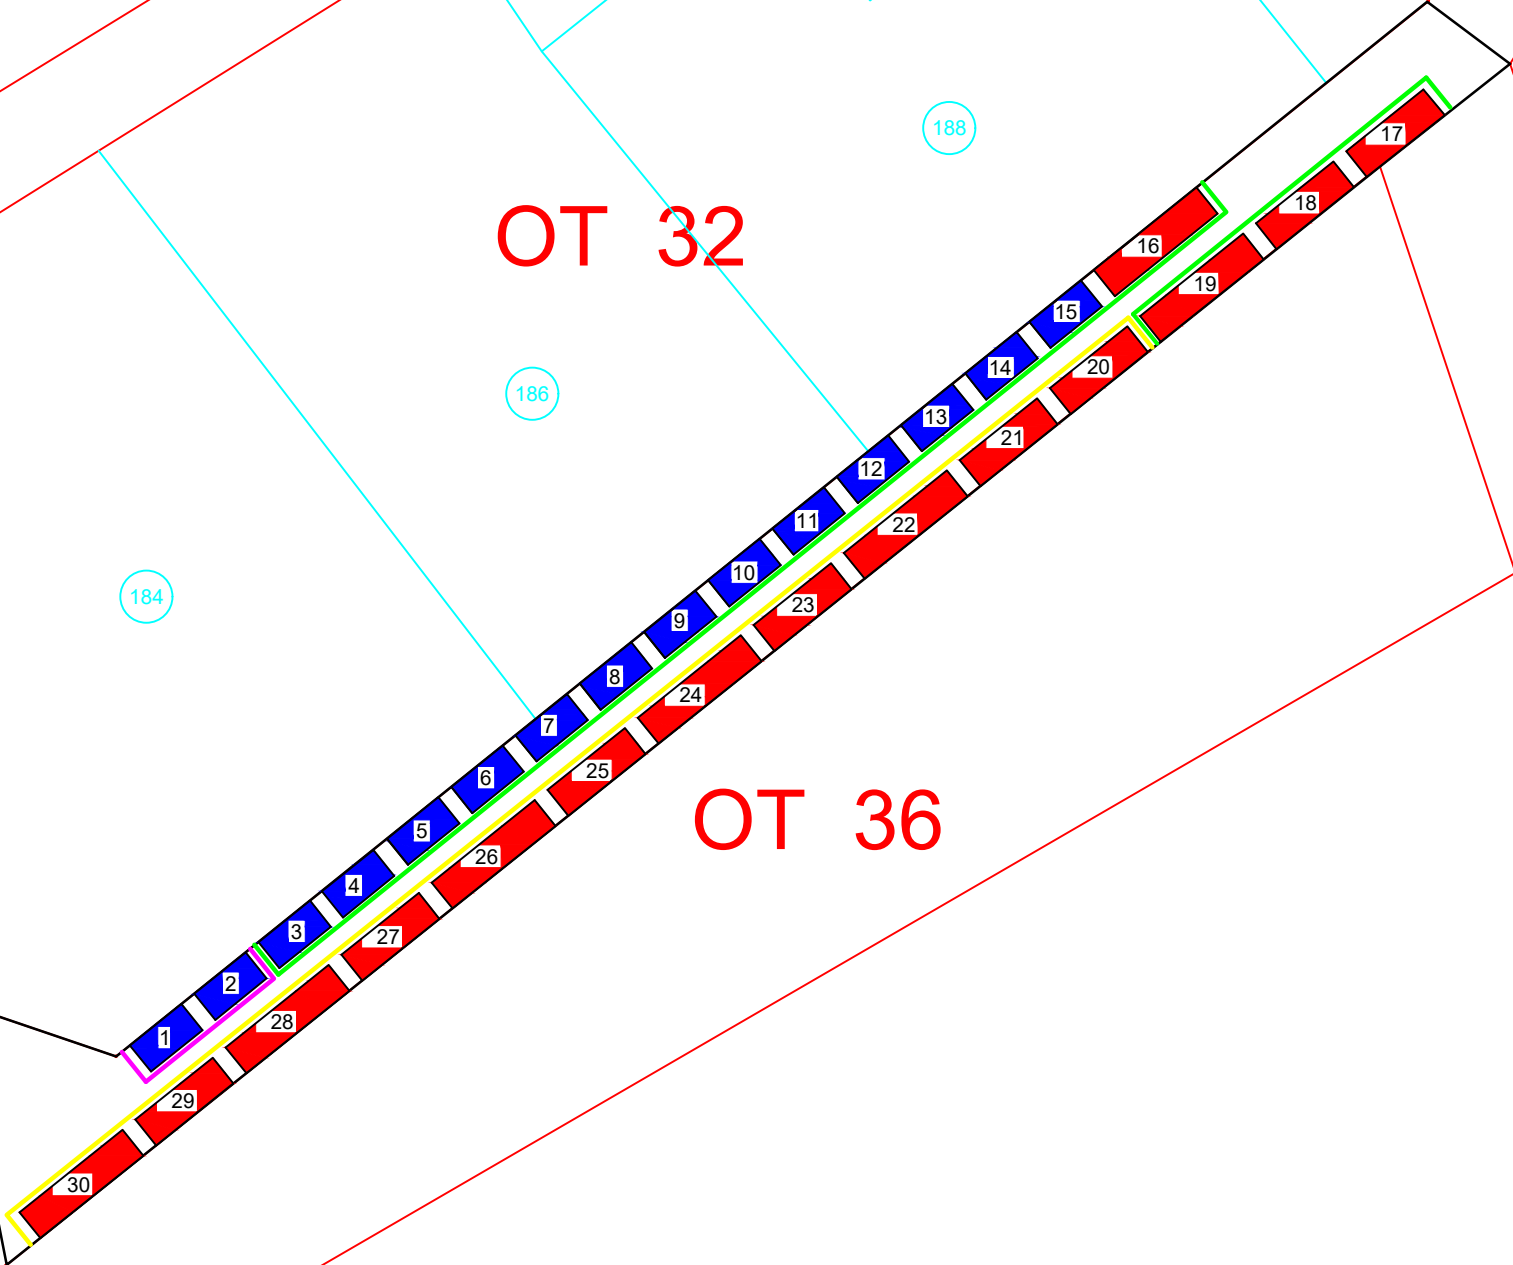

ΥΠΟΜΝΗΜΑ



ΚΕΝΕΣ ΠΑΡΑΓΩΓΙΚΕΣ ΘΕΣΕΙΣ



ΚΕΝΕΣ ΕΠΑΓΓΕΛΜΑΤΙΚΕΣ ΘΕΣΕΙΣ



ΔΙΑΤΡΟΦΙΚΟΣ ΤΟΜΕΑΣ



ΒΙΟΜΗΧΑΝΙΚΟΣ ΤΟΜΕΑΣ



ΤΟΜΕΑΣ 15ΝΘΗΜΕΡΗΣ
ΔΡΑΣΤΗΡΙΟΠΟΙΗΣΗΣ

Κλίμακα 1:500