


ΠΑΡΑΡΤΗΜΑ ΣΧΕΔΙΩΝ


ΕΛΛΗΝΙΚΗ ΔΗΜΟΚΡΑΤΙΑ
ΝΟΜΟΣ ΚΙΑΚΙΣ
ΔΗΜΟΣ ΚΙΑΚΙΣ
ΔΙΕΥΘΥΝΣΗ ΤΕΧΝΙΚΩΝ ΥΠΗΡΕΣΙΩΝ

ΣΧΕΔΙΟ ΔΙΑΤΑΞΗΣ ΠΑΙΔΙΚΗΣ ΧΑΡΑΣ
ΣΤΟ ΕΙΔΙΚΟ ΣΧΟΛΕΙΟ Δ. ΚΙΑΚΙΣ
(ΚΛ.1:100)

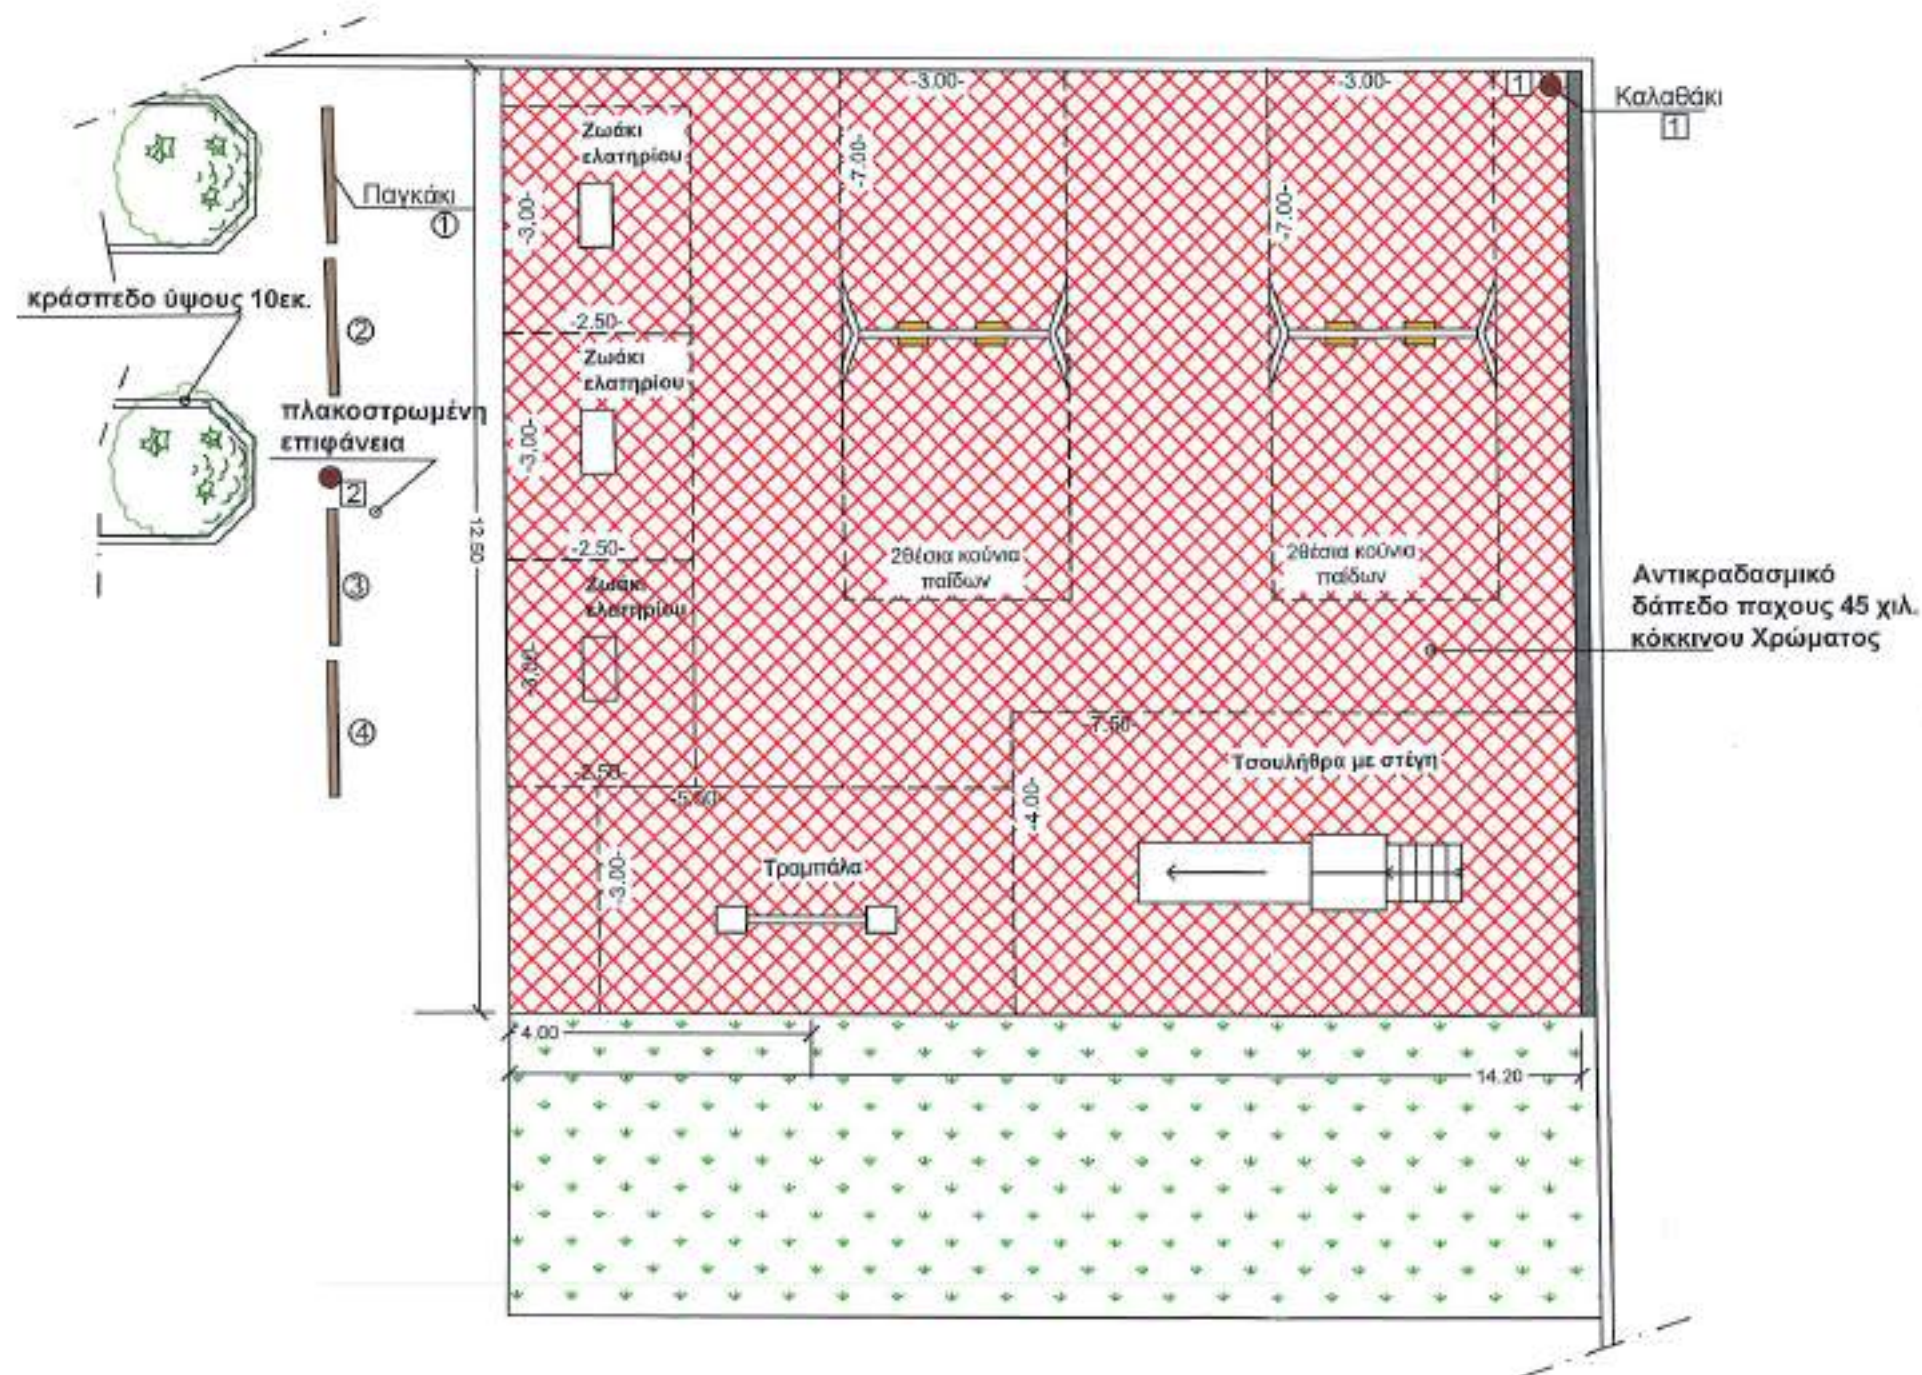

ΠΙΝΑΚΑΣ ΟΡΓΑΝΩΝ ΚΑΙ ΧΩΡΩΝ ΑΣΦΑΛΕΙΑΣ


- 1) 2 θέσια κόμνα παιδων: 3.00 x 7.00
- 2) 2 θέσια κόμνα παιδων: 3.00 x 7.00
- 3) Ζωάκι ελατηρίου: 2.50 x 3.00
- 4) Ζωάκι ελατηρίου: 2.50 x 3.00
- 5) Ζωάκι ελατηρίου: 2.50 x 3.00
- 6) Τσουλήθρα με στήλη: 4.00 x 7.00
- 7) Τραμπάλα: 3.00 x 5.50

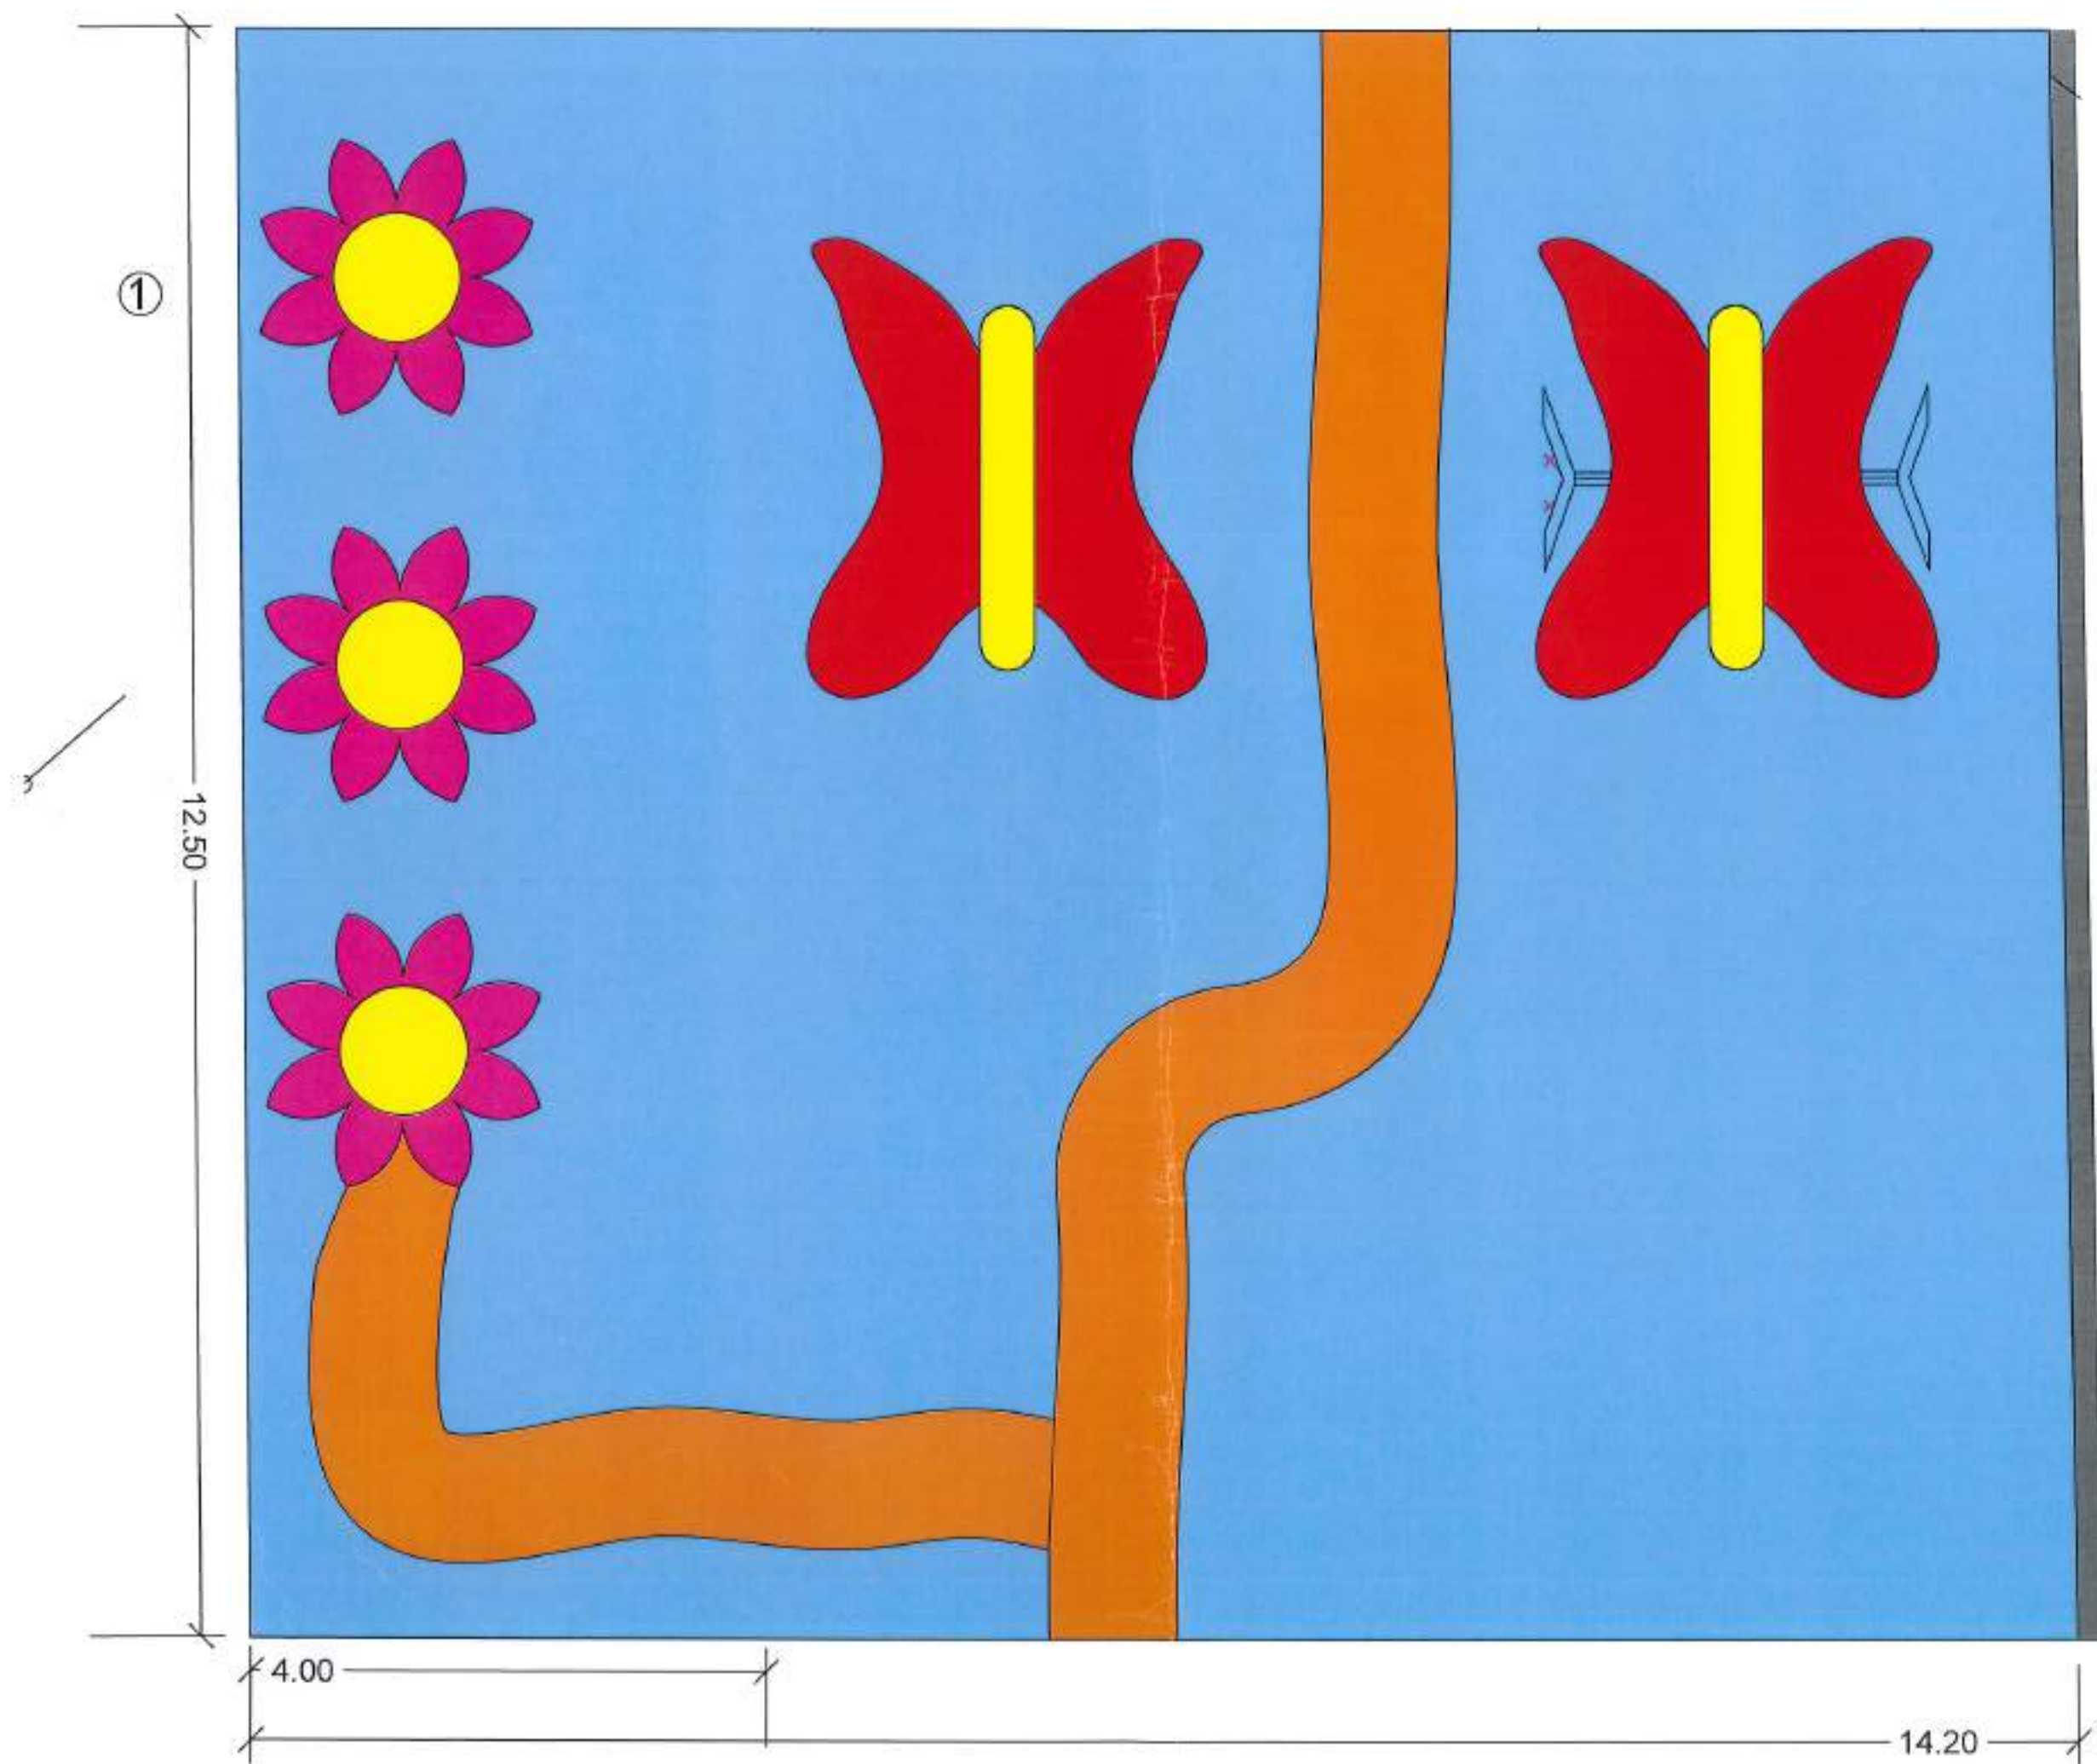




Εικόνες ©2024 Airbus, Δεδομένα χάρτη ©2024 10 μέτρα

ΣΧΕΔΙΟ ΔΙΑΤΑΞΗΣ ΠΑΙΔΙΚΗΣ ΧΑΡΑΣ "ΣΚΕΙΤ" ΚΛ. 1:100

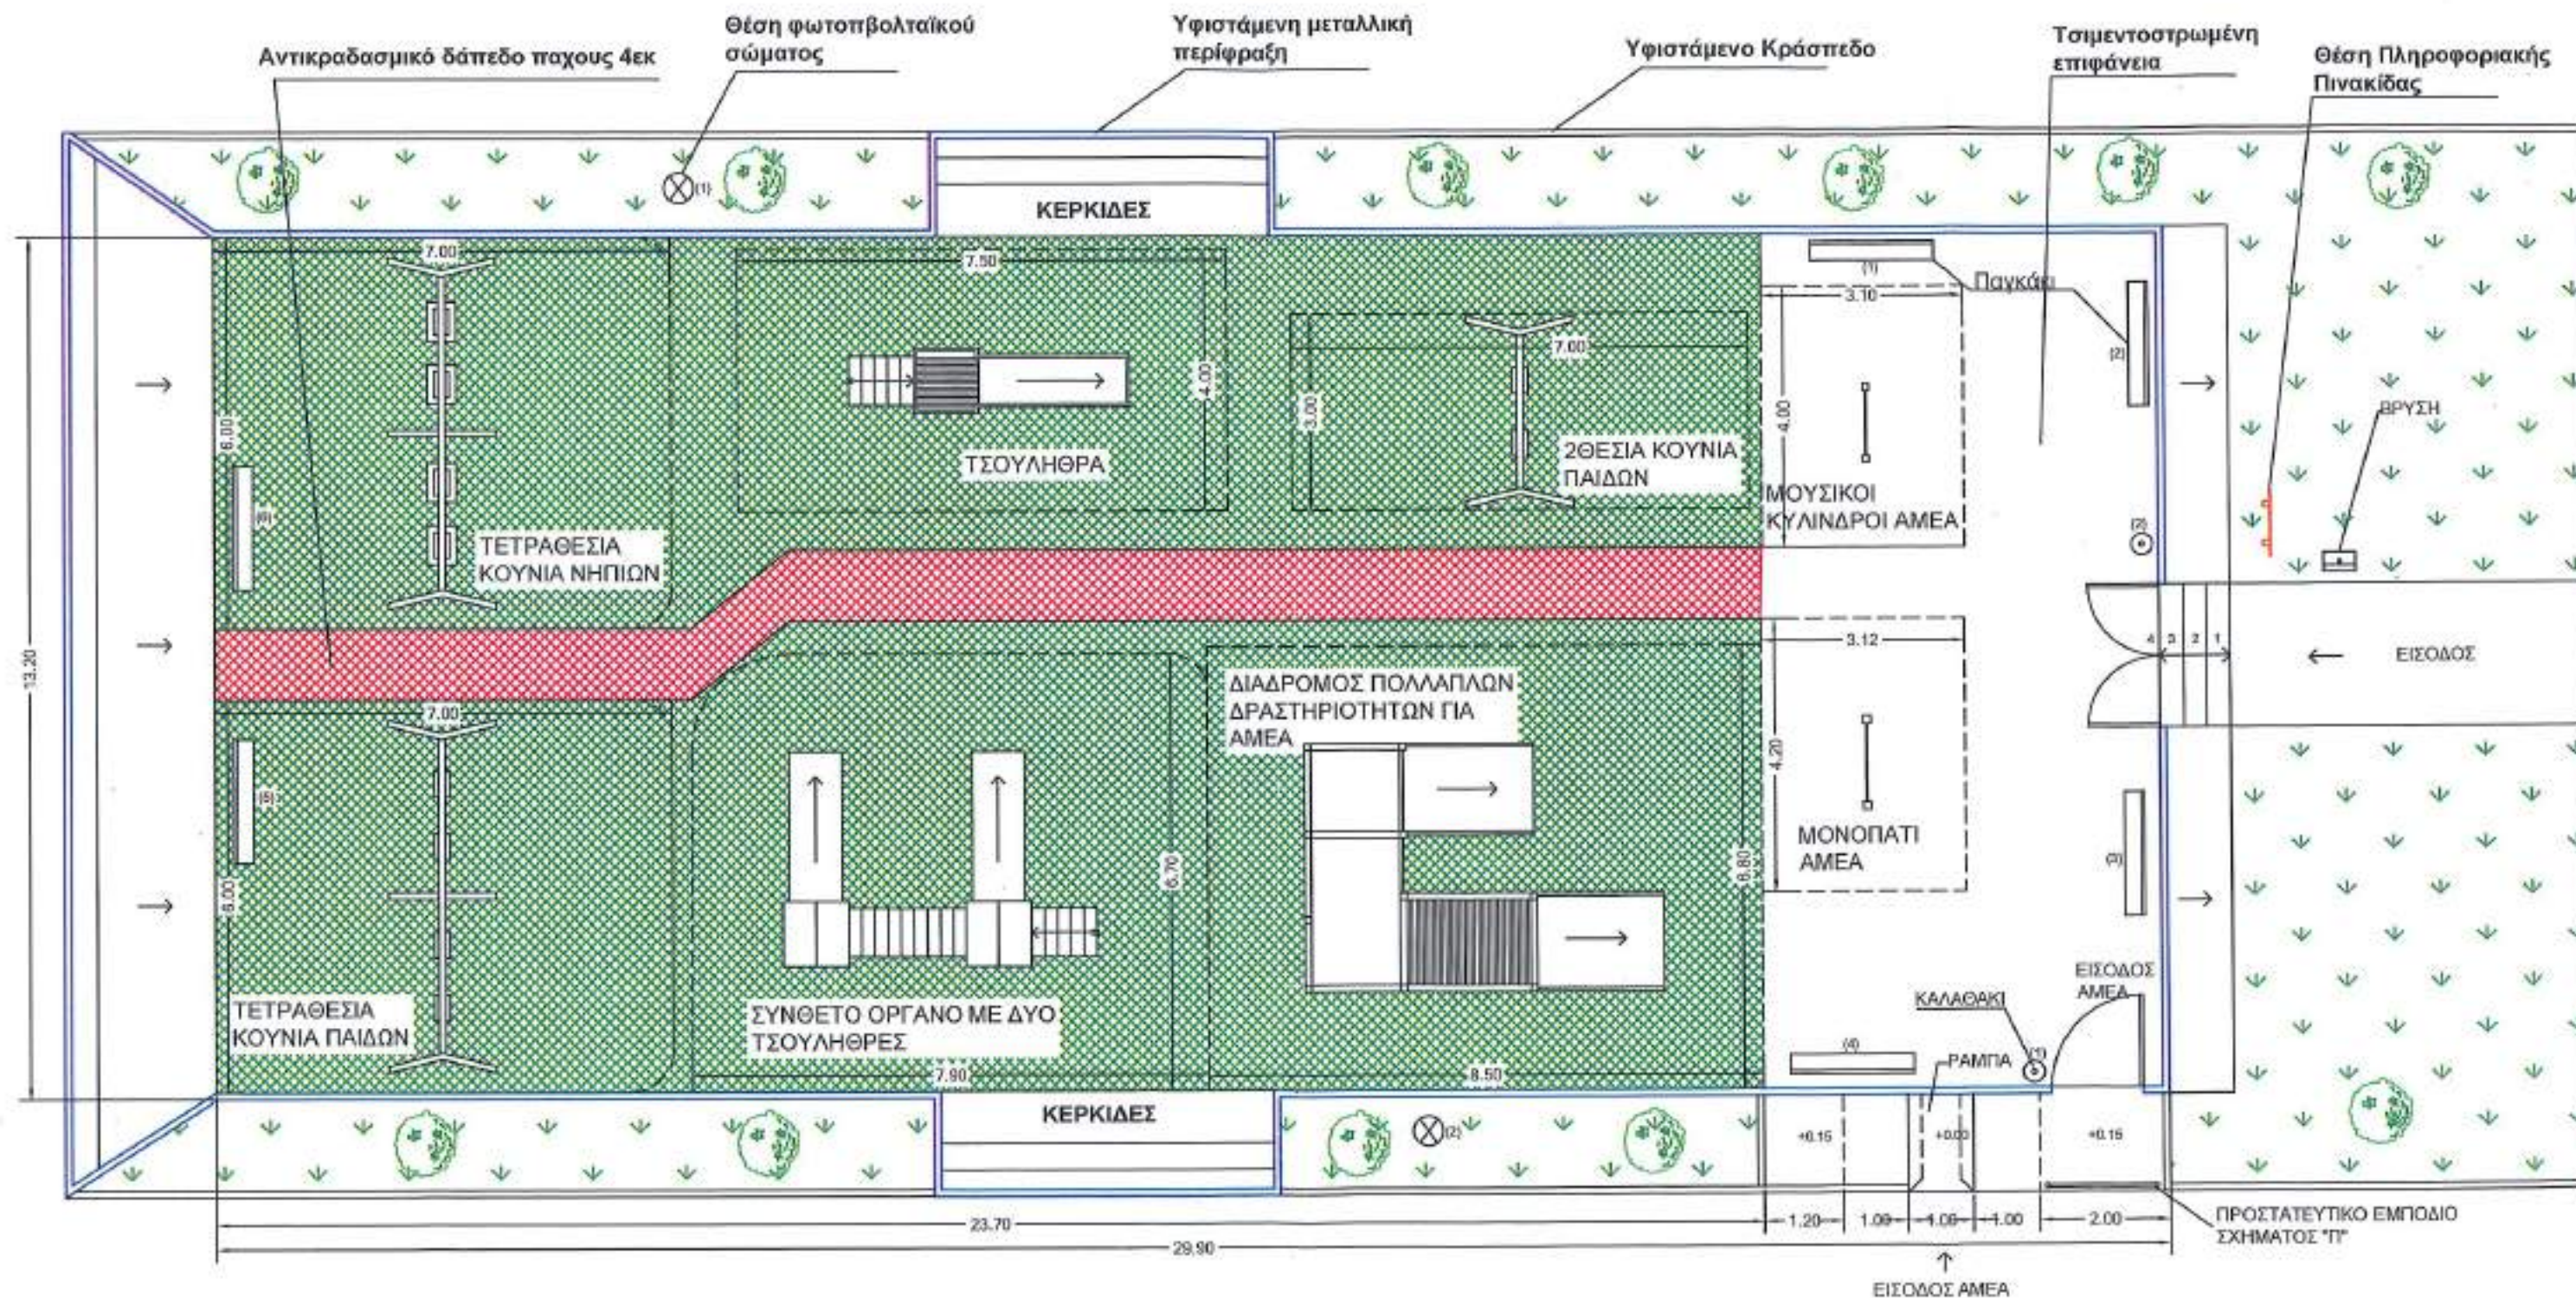

2. ΝΕΟ ΧΑΛΕΔΟ ΠΛ. ΣΚΑΤΕ

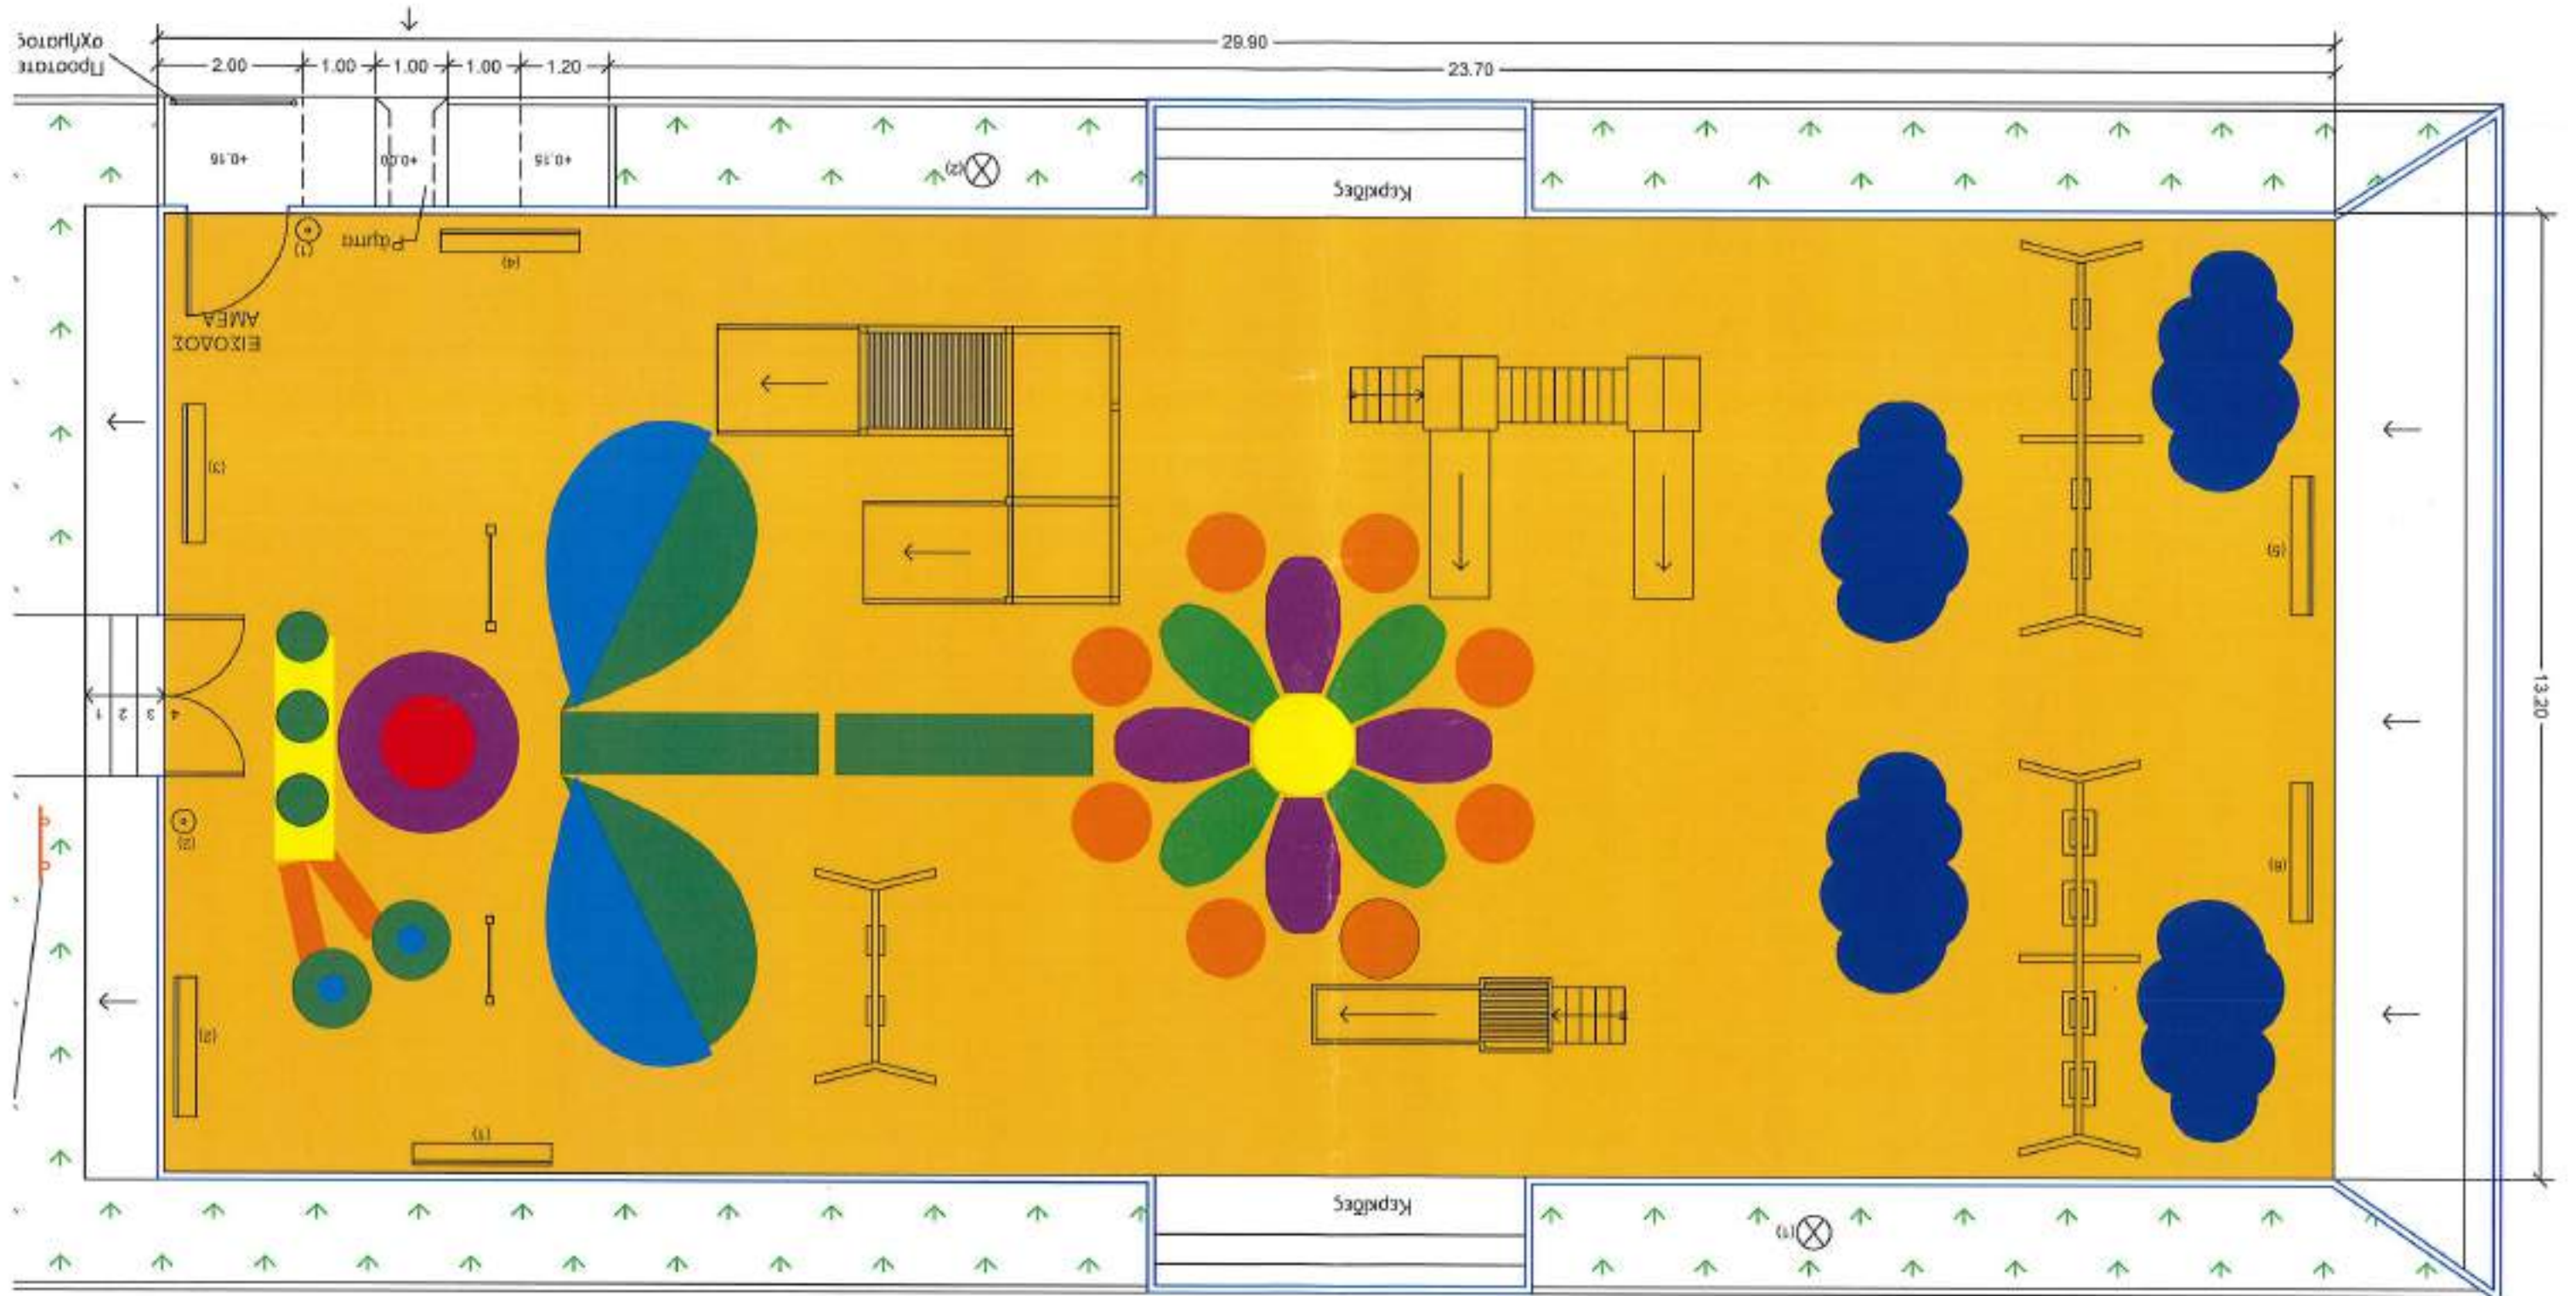


ΚΙΛΙΚΙΣ ΖΩΟΠΑΖΑΝΟ Π.Χ. Α.Β.Ε.Τ.

<https://www.google.com/maps/@40.9889789,22.8737859,139m/data=!3m1!1e3?entry=ttu>



Εικόνες ©2024 Airbus, CNES / Airbus, Maxar Technologies, Δεδομένα χάρτη ©2024 10 μέτρα

θέση
υφιστάμενης
βρύσης

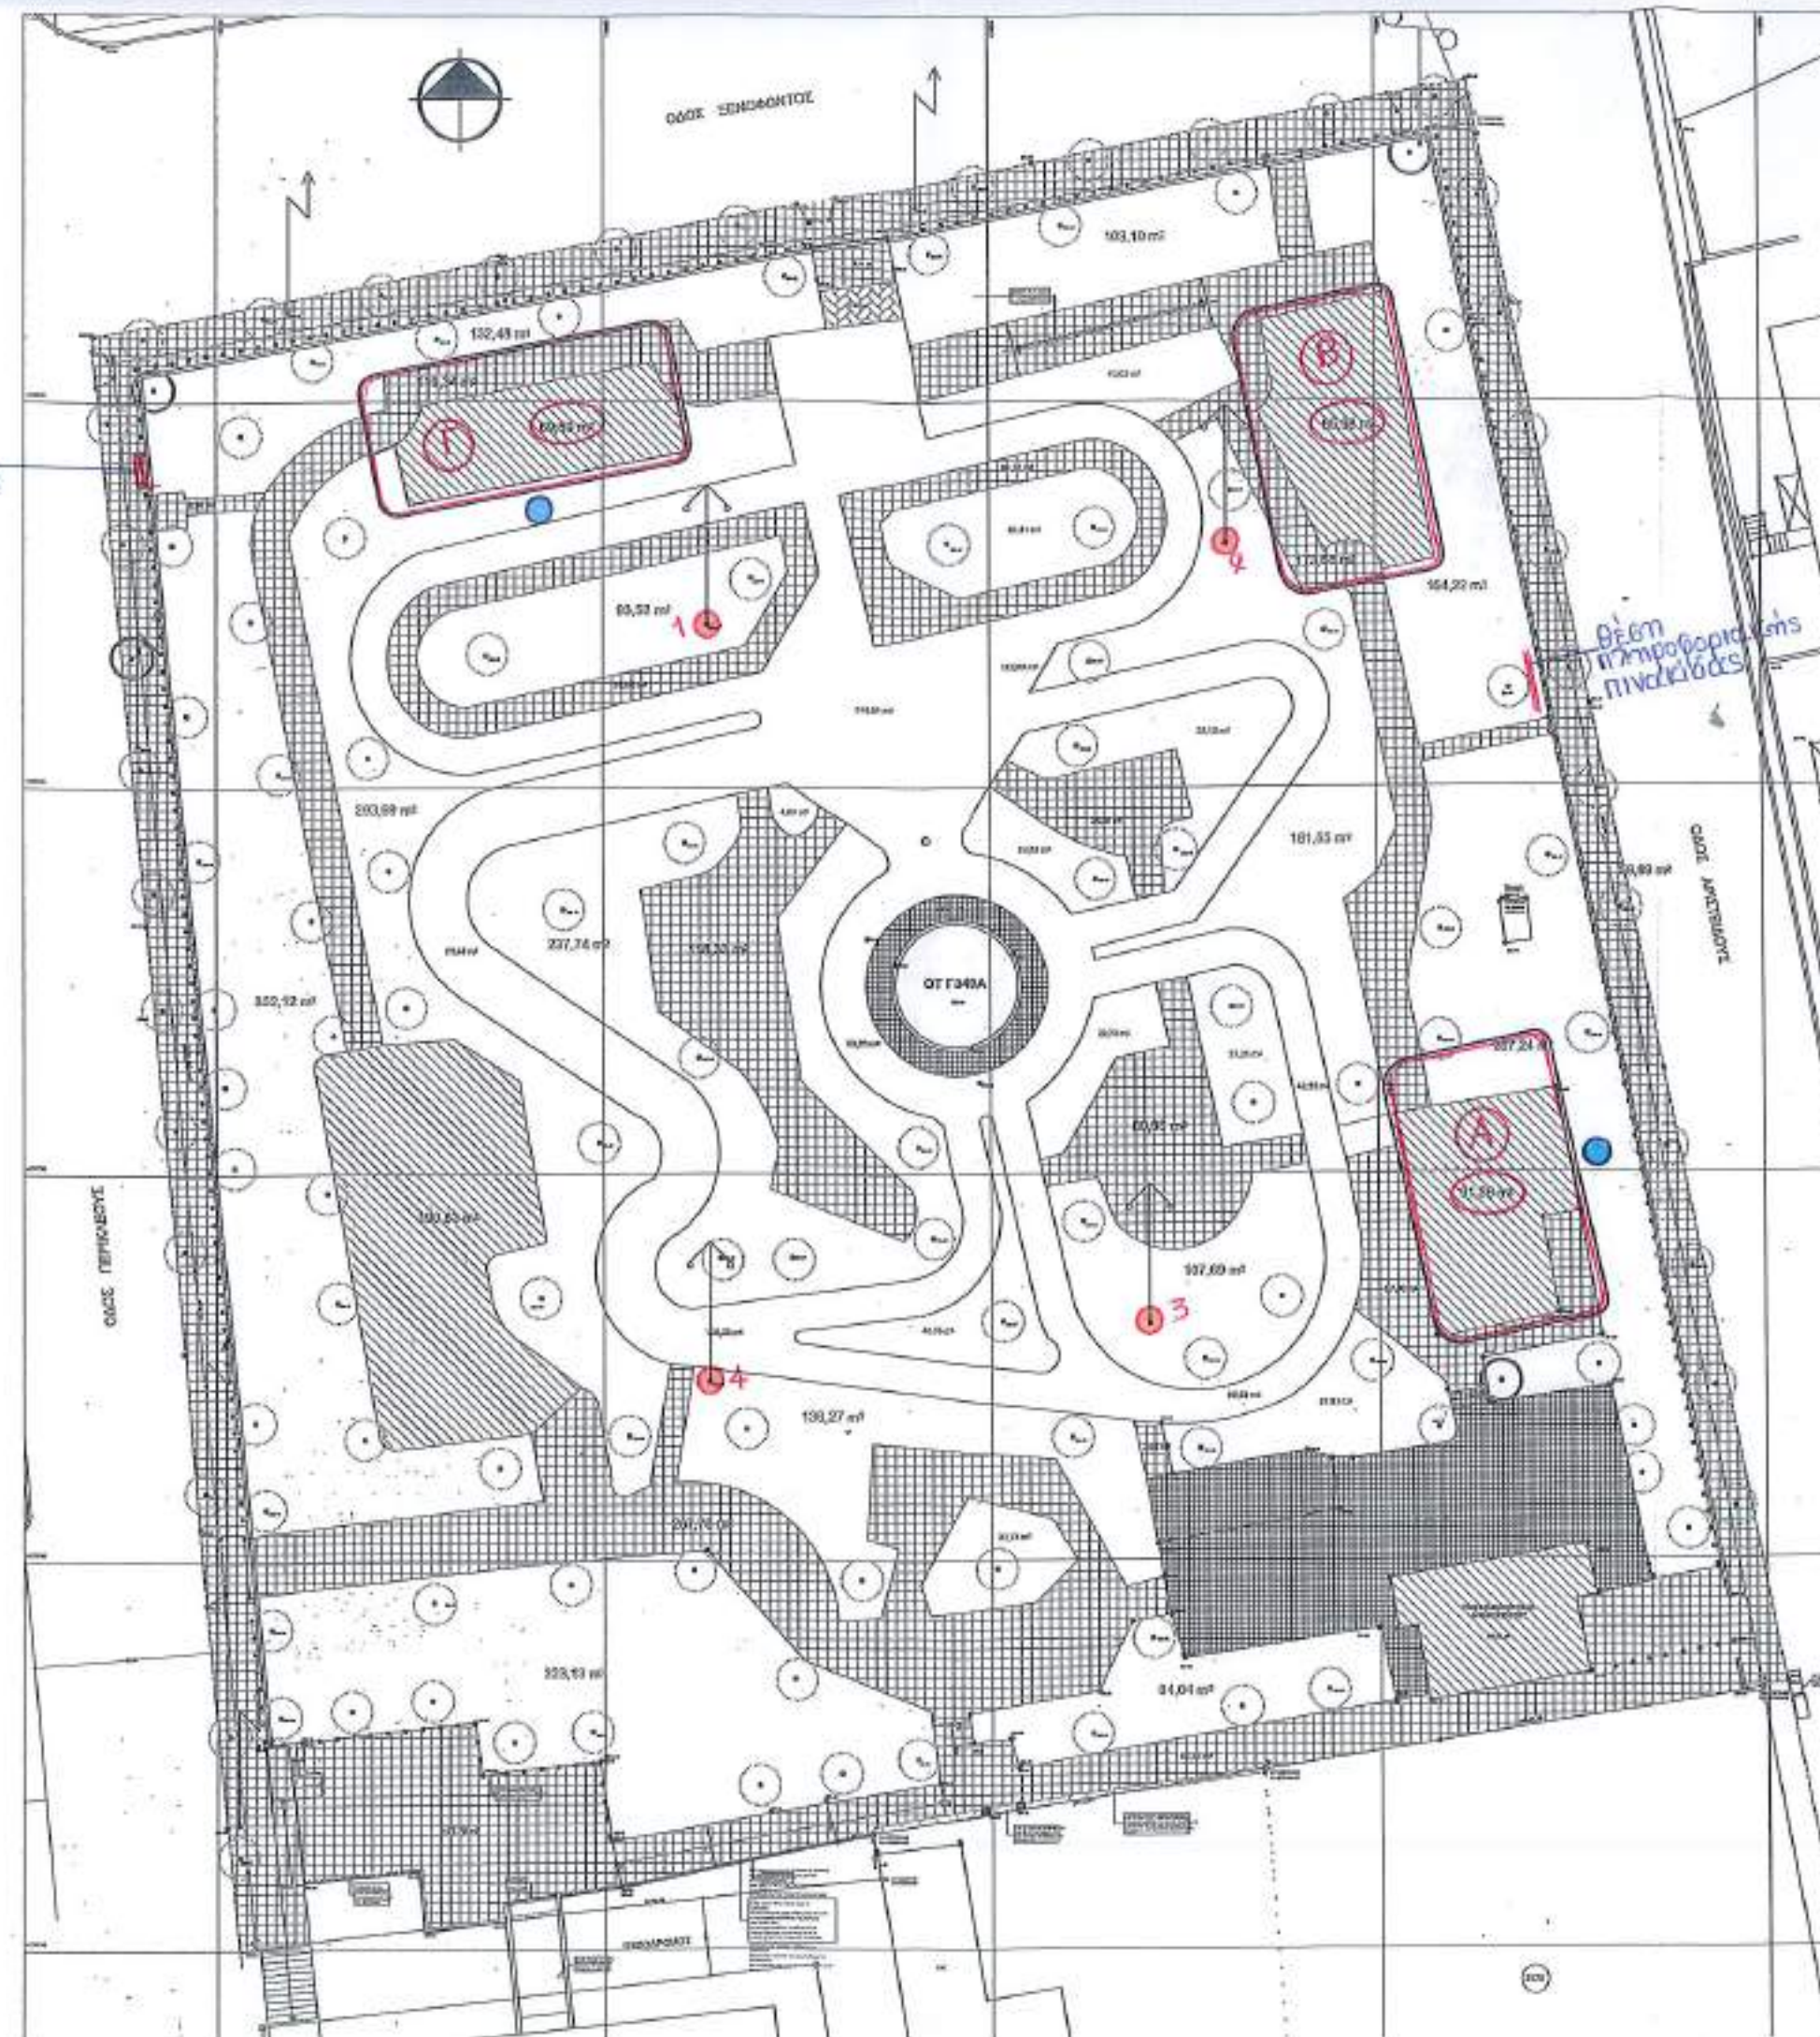


θέση
πληροφοριών
πινελιάς

Υπόμνημα

- Α Σημείο αναίτηλασης
- Β Σημείο αναίτηλασης
- Γ Σημείο αναίτηλασης
- Υφιστάμενο φωτιστικό σώμα (ασημένιο)
- Νέο φωτιστικό σώμα (φωτοβολταϊκό)

ΣΧΕΔΙΟ ΔΙΑΤΑΞΗΣ ΠΑΙΔΙΚΗΣ ΧΑΡΑΣ ΣΤΗ ΖΩΟΠΑΖΑΡΟ (ΚΛ.1:100)

Κ/Χ - Θ.Τ. Γ 349

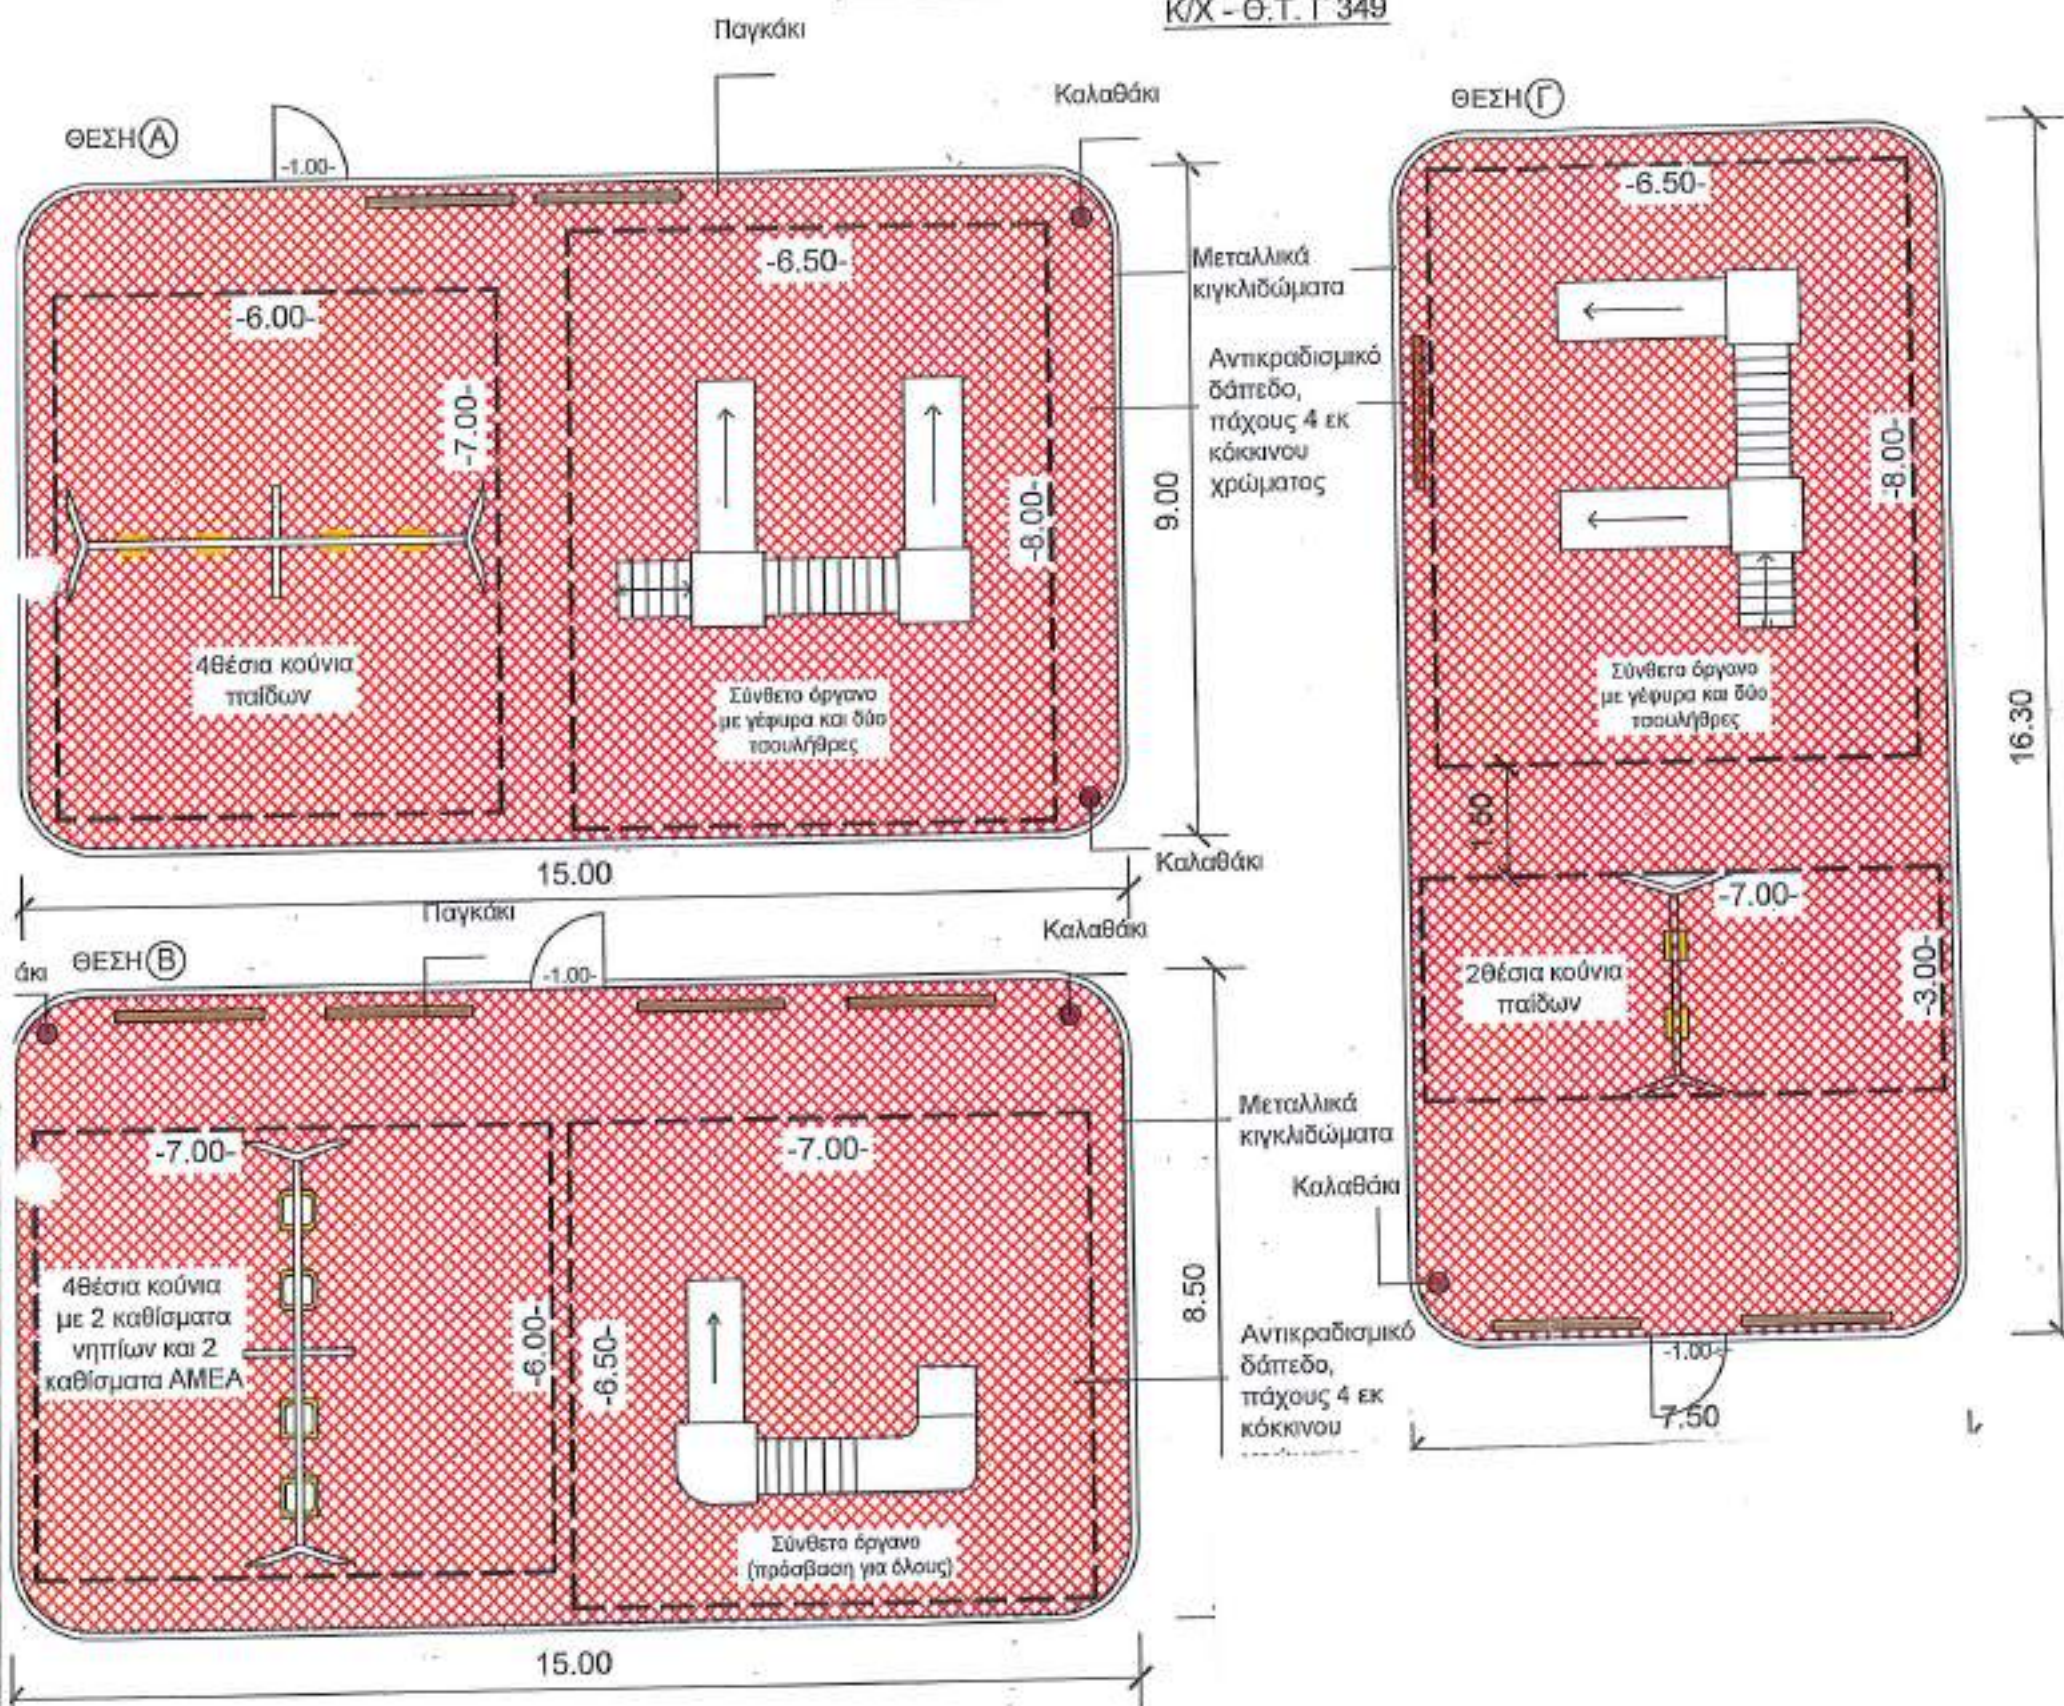

ΠΙΝΑΚΑΣ ΟΡΓΑΝΩΝ ΚΑΙ ΧΩΡΩΝ ΑΣΦΑΛΕΙΑΣ

- 1) 4θέσια κούνια με 2 θέσεις νηπίων & 2 θέσεις ΑΜΕΑ : 6.00x7.00
- 2) Σύνθετο όργανο : 6.50x8.00
- 3) 2θέσια κούνια παιδίων : 3.00x7.00
- 4) 4θέσια κούνια παιδίων : 6.00x7.00
- 5) Σύνθετο όργανο (πρόσβαση για όλους) : 6.50x7.00
- 6) Σύνθετο όργανο με γέφυρα και 2 γλιστρες : 6.50x8.00

Κάτοψη θέσης (Α) (Β) και (Γ)
παιδικής χαράς "ΖΩΟΠΑΖΑΡΟΥ"
ΚΛ.1:100

