





Εικόνα ©2024 Airbus, Maxar Technologies, Δεδομένα χάρτη ©2024 20 μέτρα

4 Π.Χ. ΠΕΔΙΝΟ

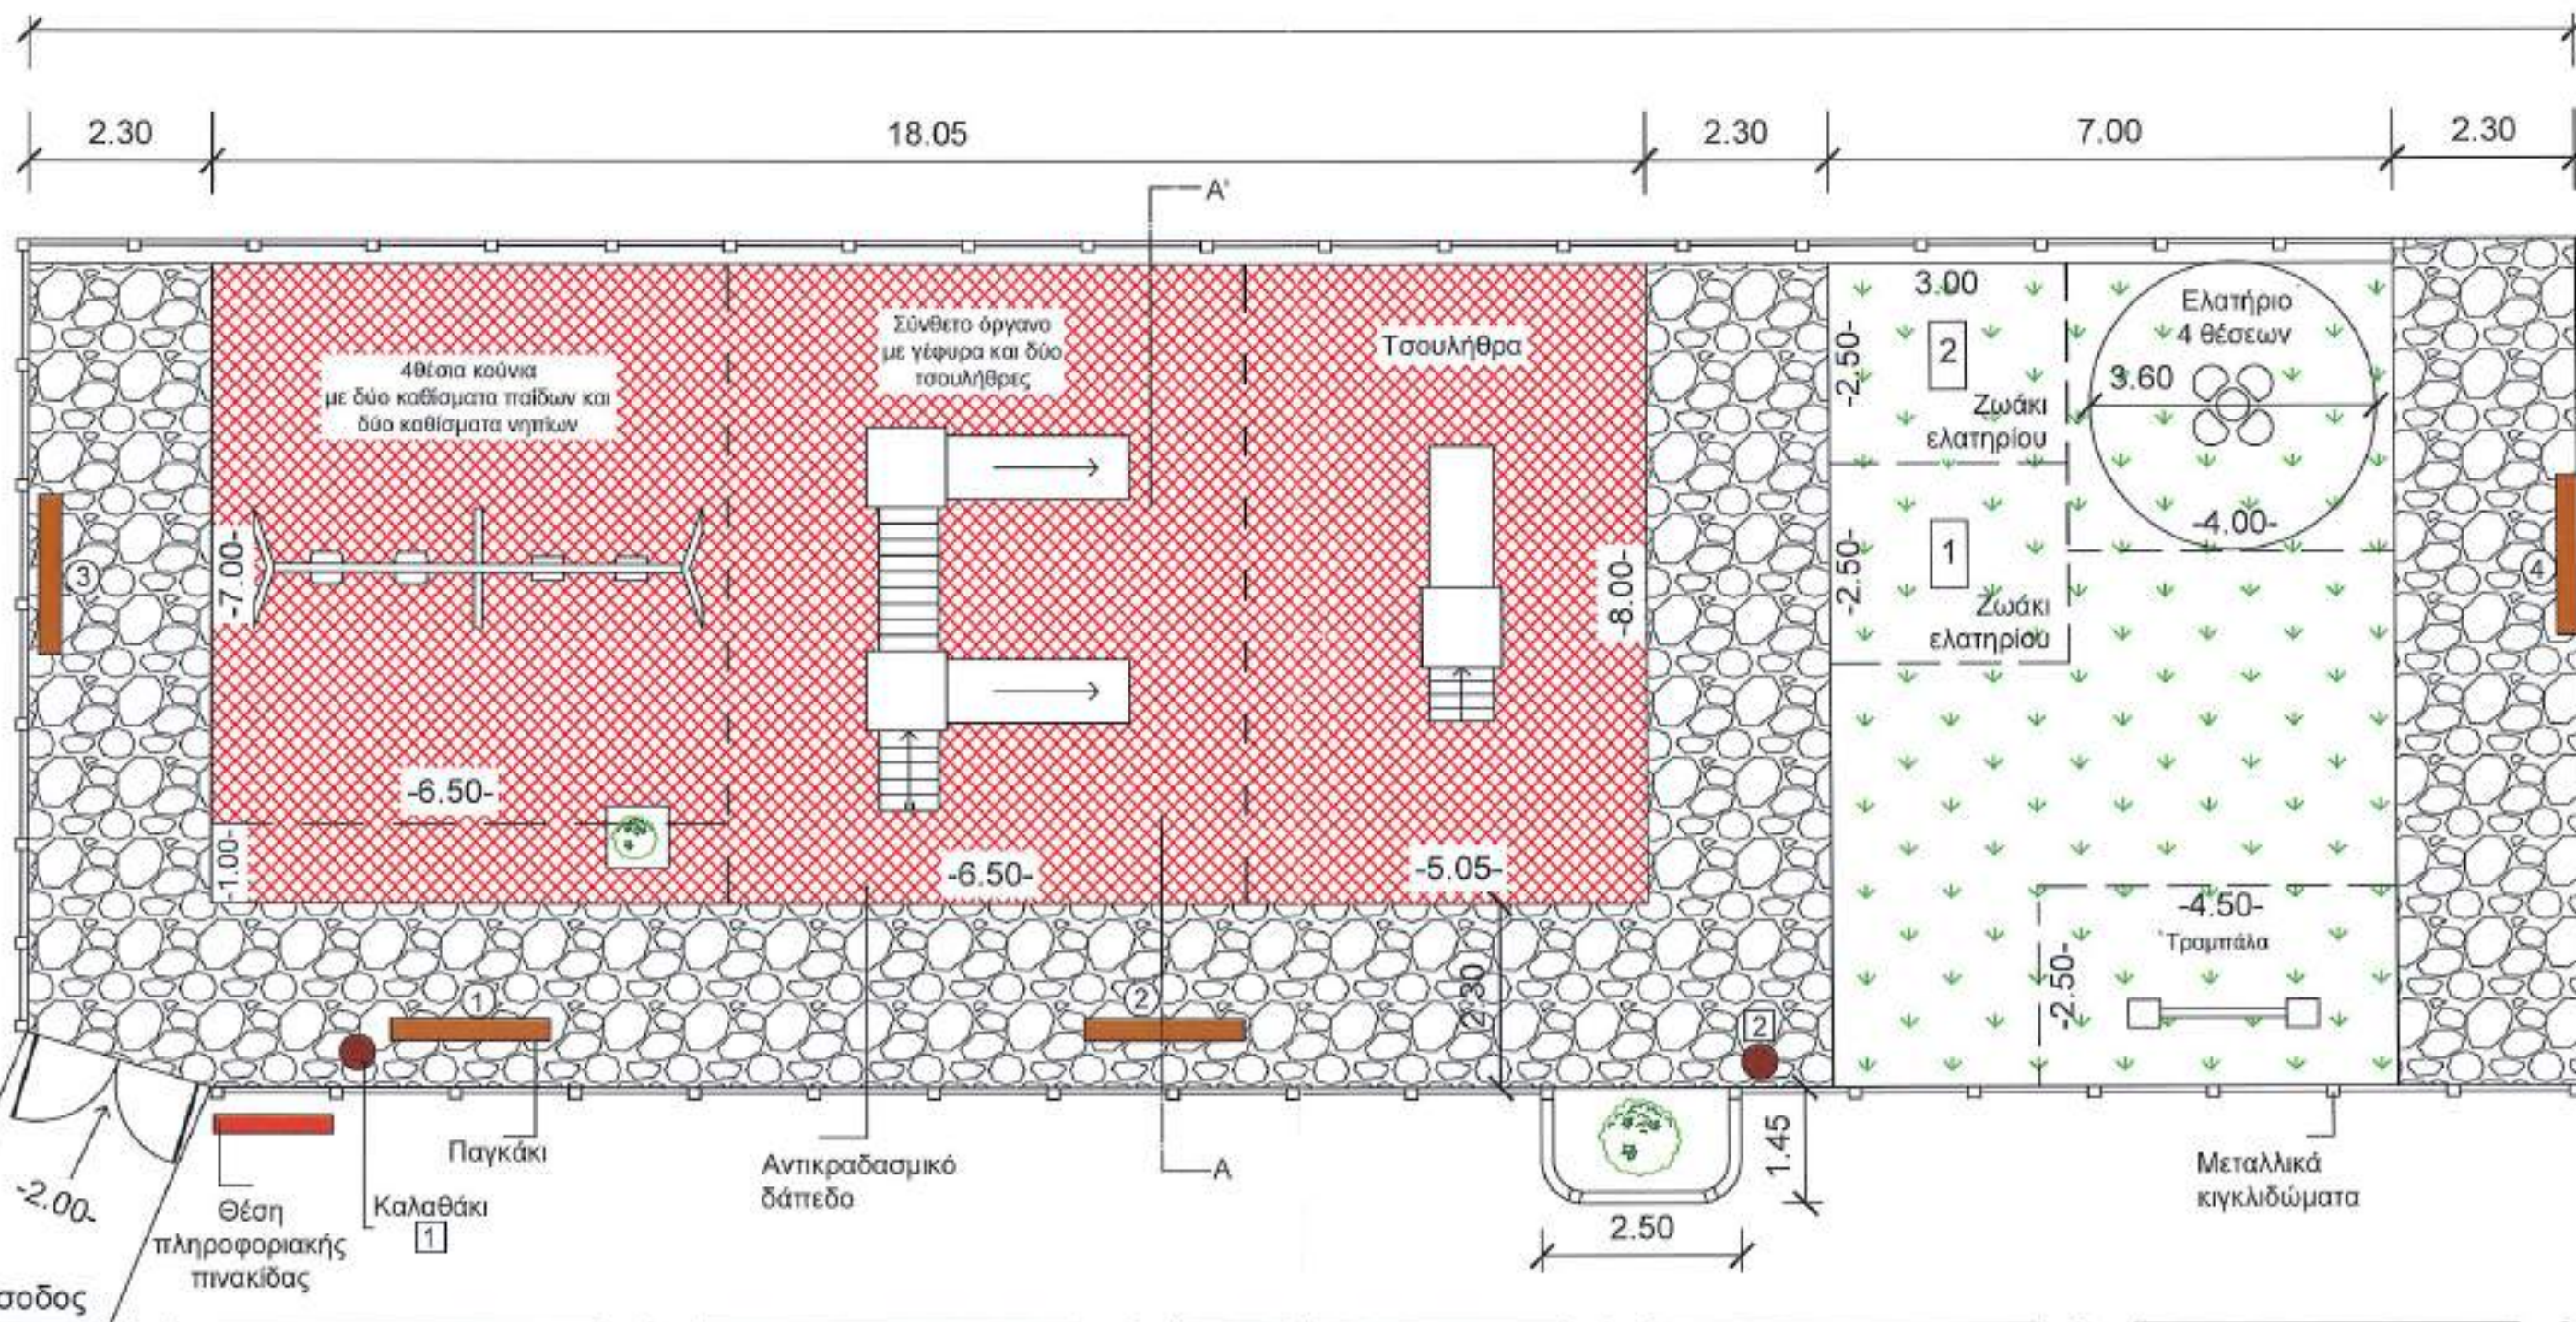

4. ΝΕΟ ΣΑΠΕΔΟ ΠΥ ΠΕΔΙΝΟ

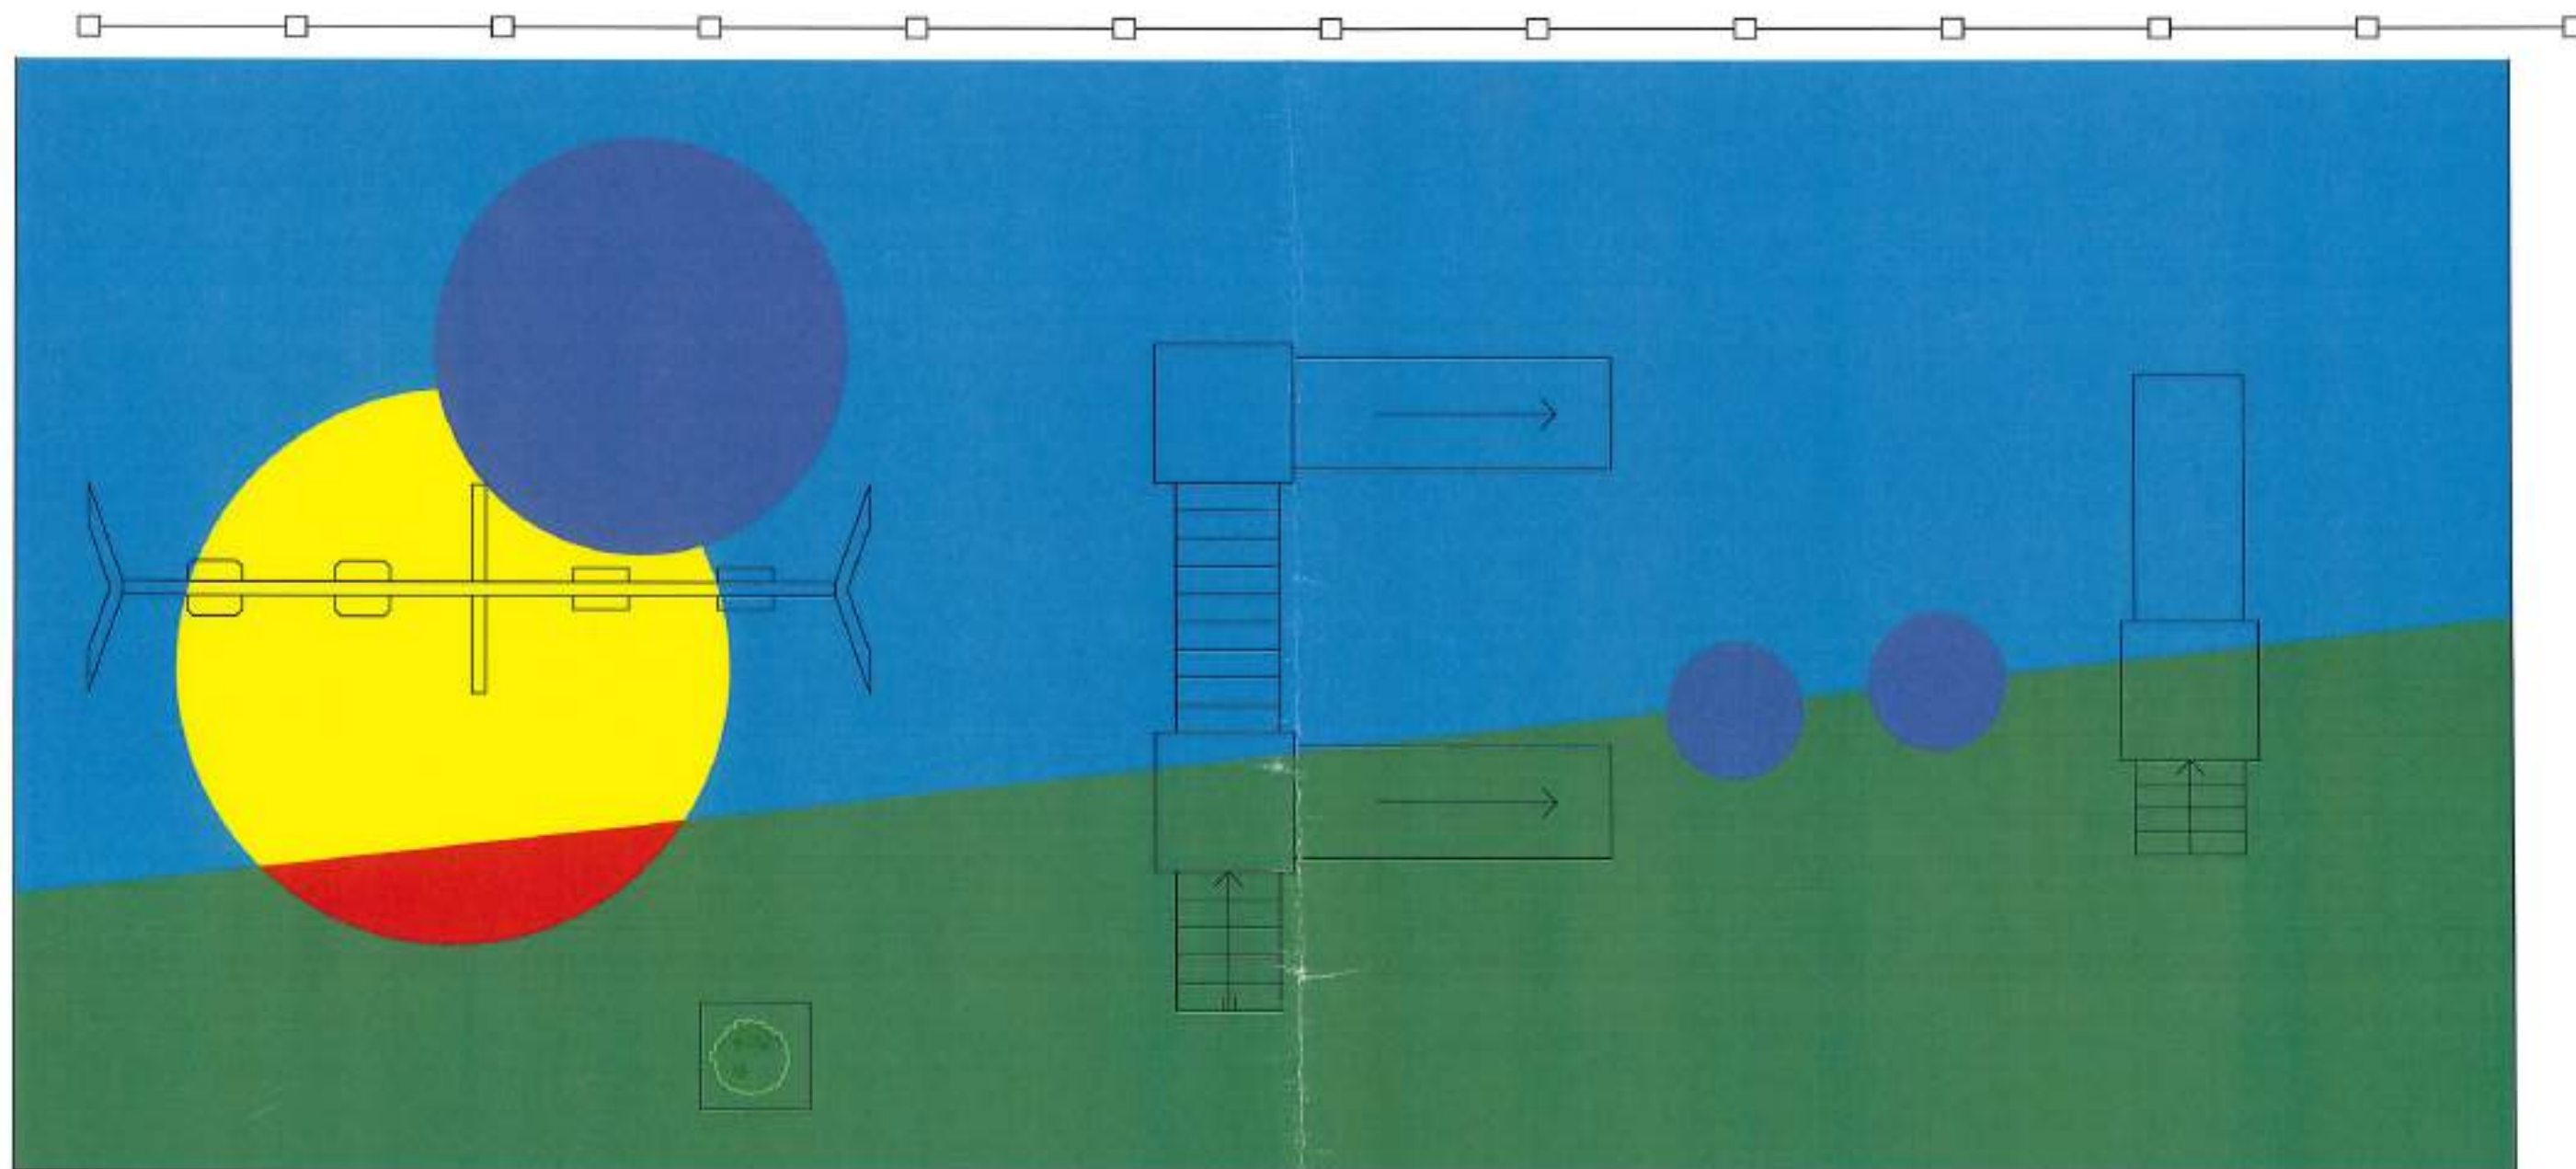




Εικόνες ©2024 Airbus, Maxar Technologies, Δεδομένα χορτή ©2024 50 μέτρα

**ΓΗΠΕΔΟ
ΜΠΑΣΚΕΤ
ΠΧ**

ΕΛΛΗΝΙΚΗ ΔΗΜΟΚΡΑΤΙΑ
ΝΟΜΟΣ ΚΙΛΚΙΣ
ΔΗΜΟΣ ΚΙΛΚΙΣ
ΔΙΕΥΘΥΝΣΗ ΤΕΧΝΙΚΩΝ ΥΠΗΡΕΣΙΩΝ
Αρ. Προμήθειας : Π14/2018

O.T.43 Ар.Онк. 145

ΠΡΟΜΗΘΕΙΑ - ΤΟΠΟΘΕΤΗΣΗ
ΕΞΟΠΛΙΣΜΟΥ ΓΙΑ ΤΗΝ ΑΝΑΒΑΘΜΙΣΗ
ΠΑΙΔΙΚΩΝ ΧΑΡΩΝ ΔΗΜΟΥ ΚΙΛΙΚΙΣ

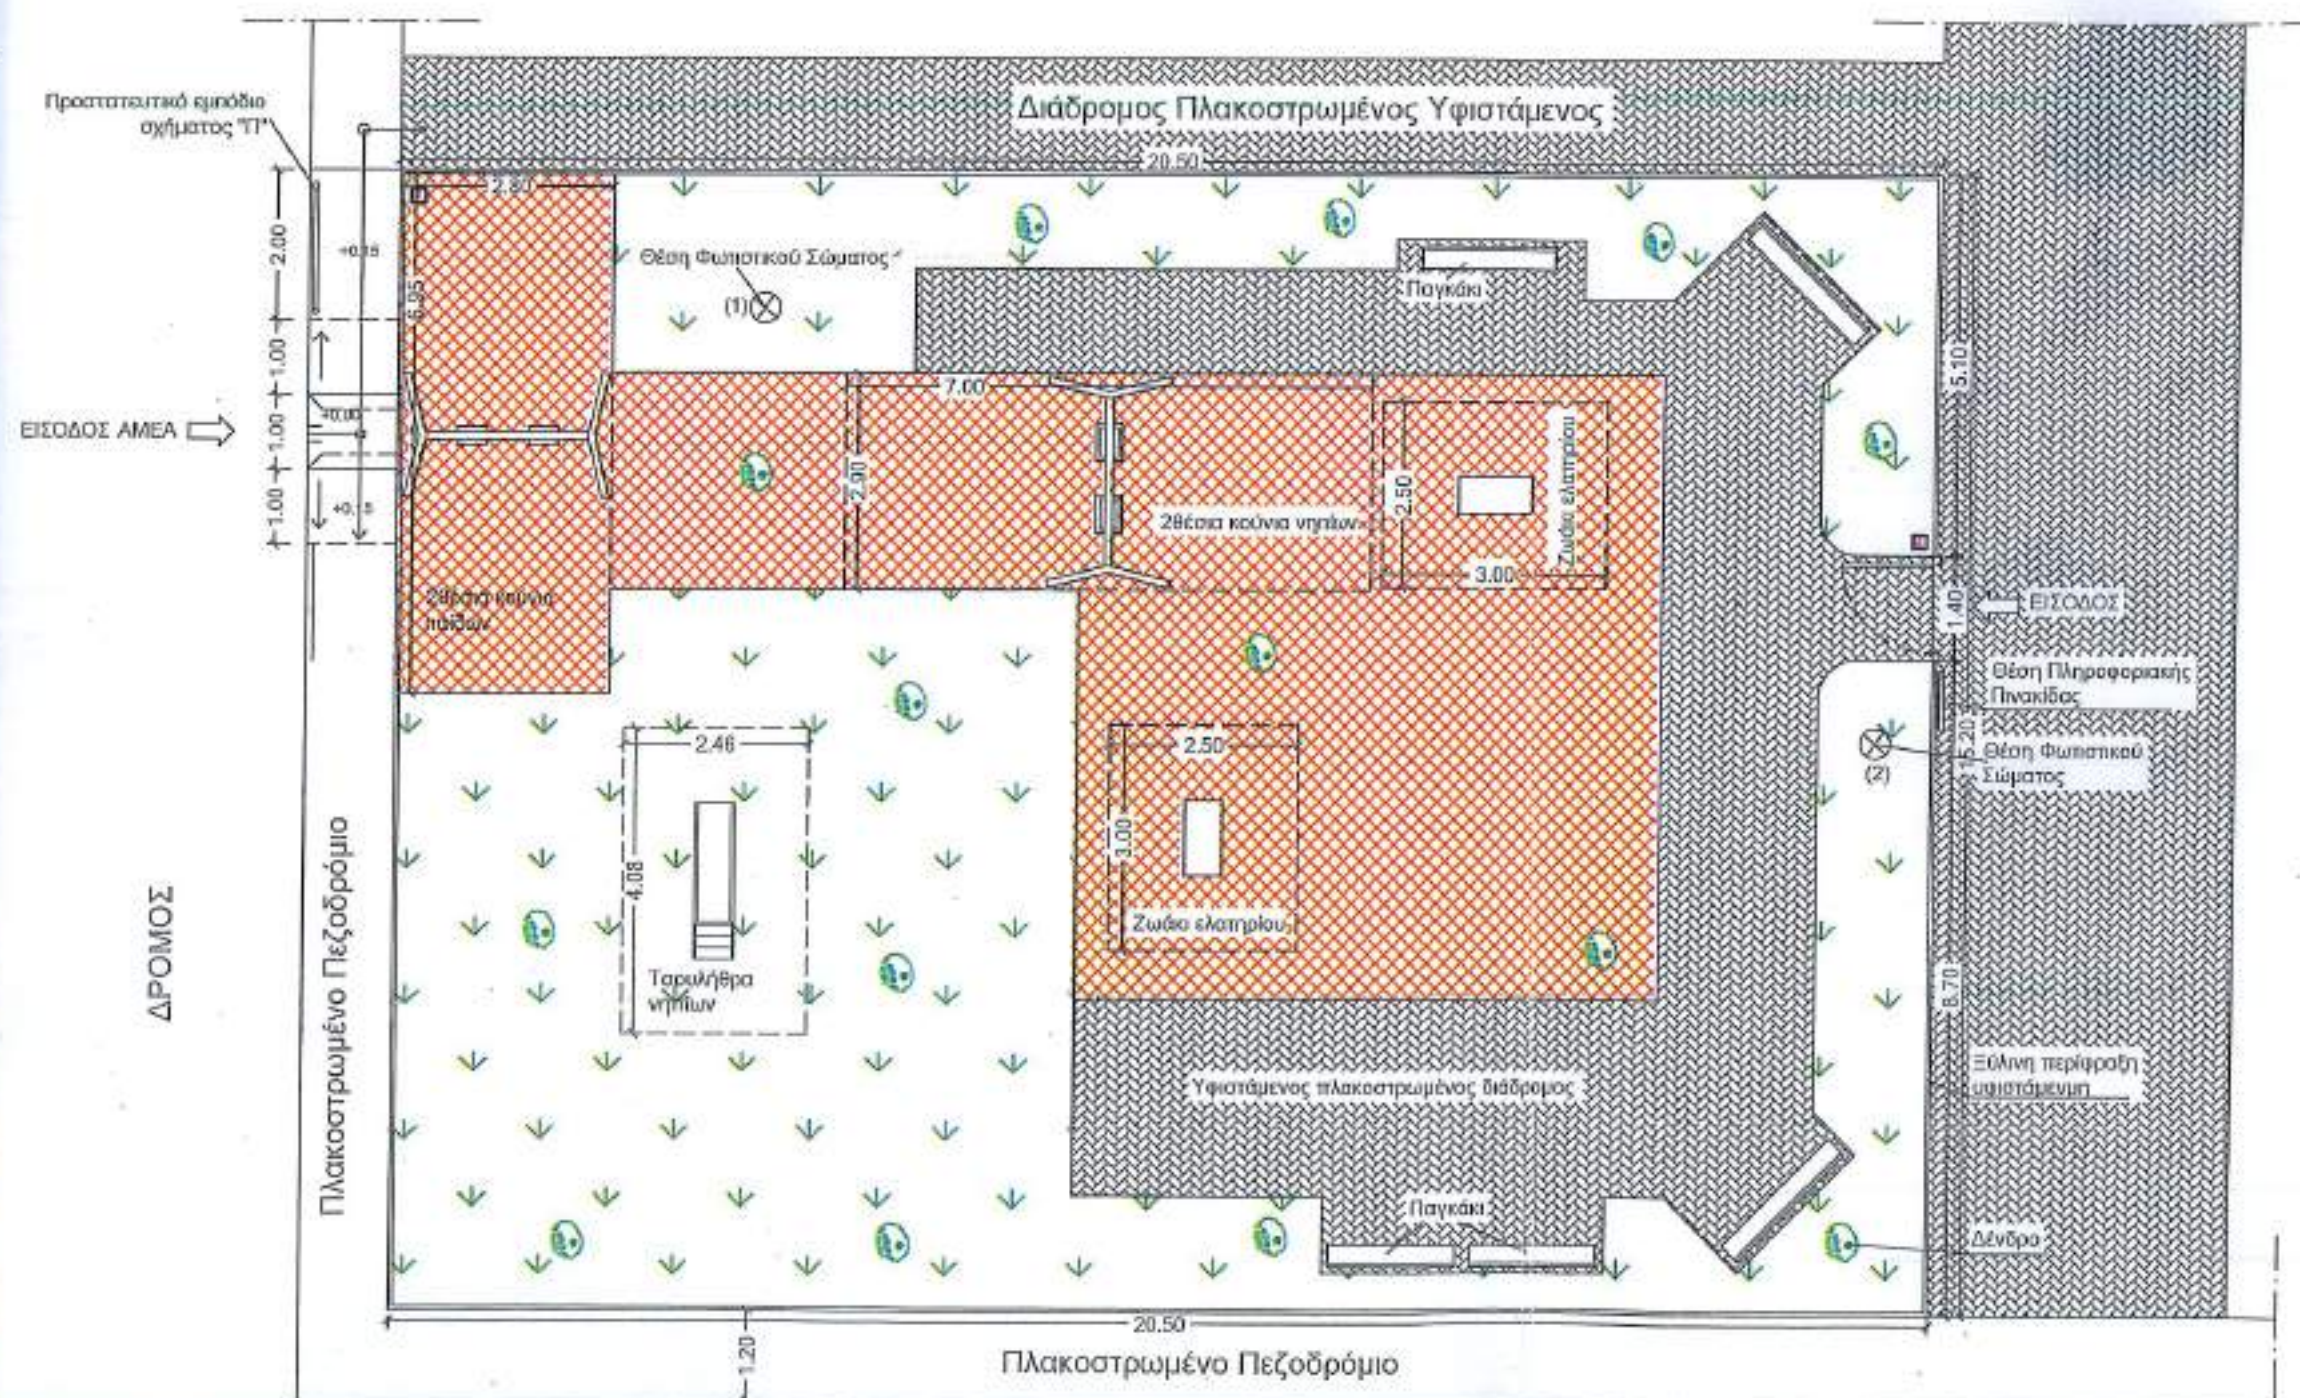


ΠΙΝΑΚΑΣ ΟΡΓΑΝΩΝ ΚΑΙ ΧΩΡΩΝ ΑΣΦΑΛΕΙΑΣ

- 1.2θέσις κούνια παιδών : 2.80x7.00
- 2.2θέσις κούνια νηπίων : 2.90x7.00
- 3.Ζωάκι ελεφάντη 2 τεμάχια : 2.50x3.00
- 4.Τσουλήθρα νηπίων : 2.46x4.08


Εσυνολικά: $20,50 \cdot 15,20 = 311,60 \text{ m}^2$

Εάντικραδασμικού : 102,57 m²


Π.Χ. ΚΑΙΤΑΝΙΕΣ

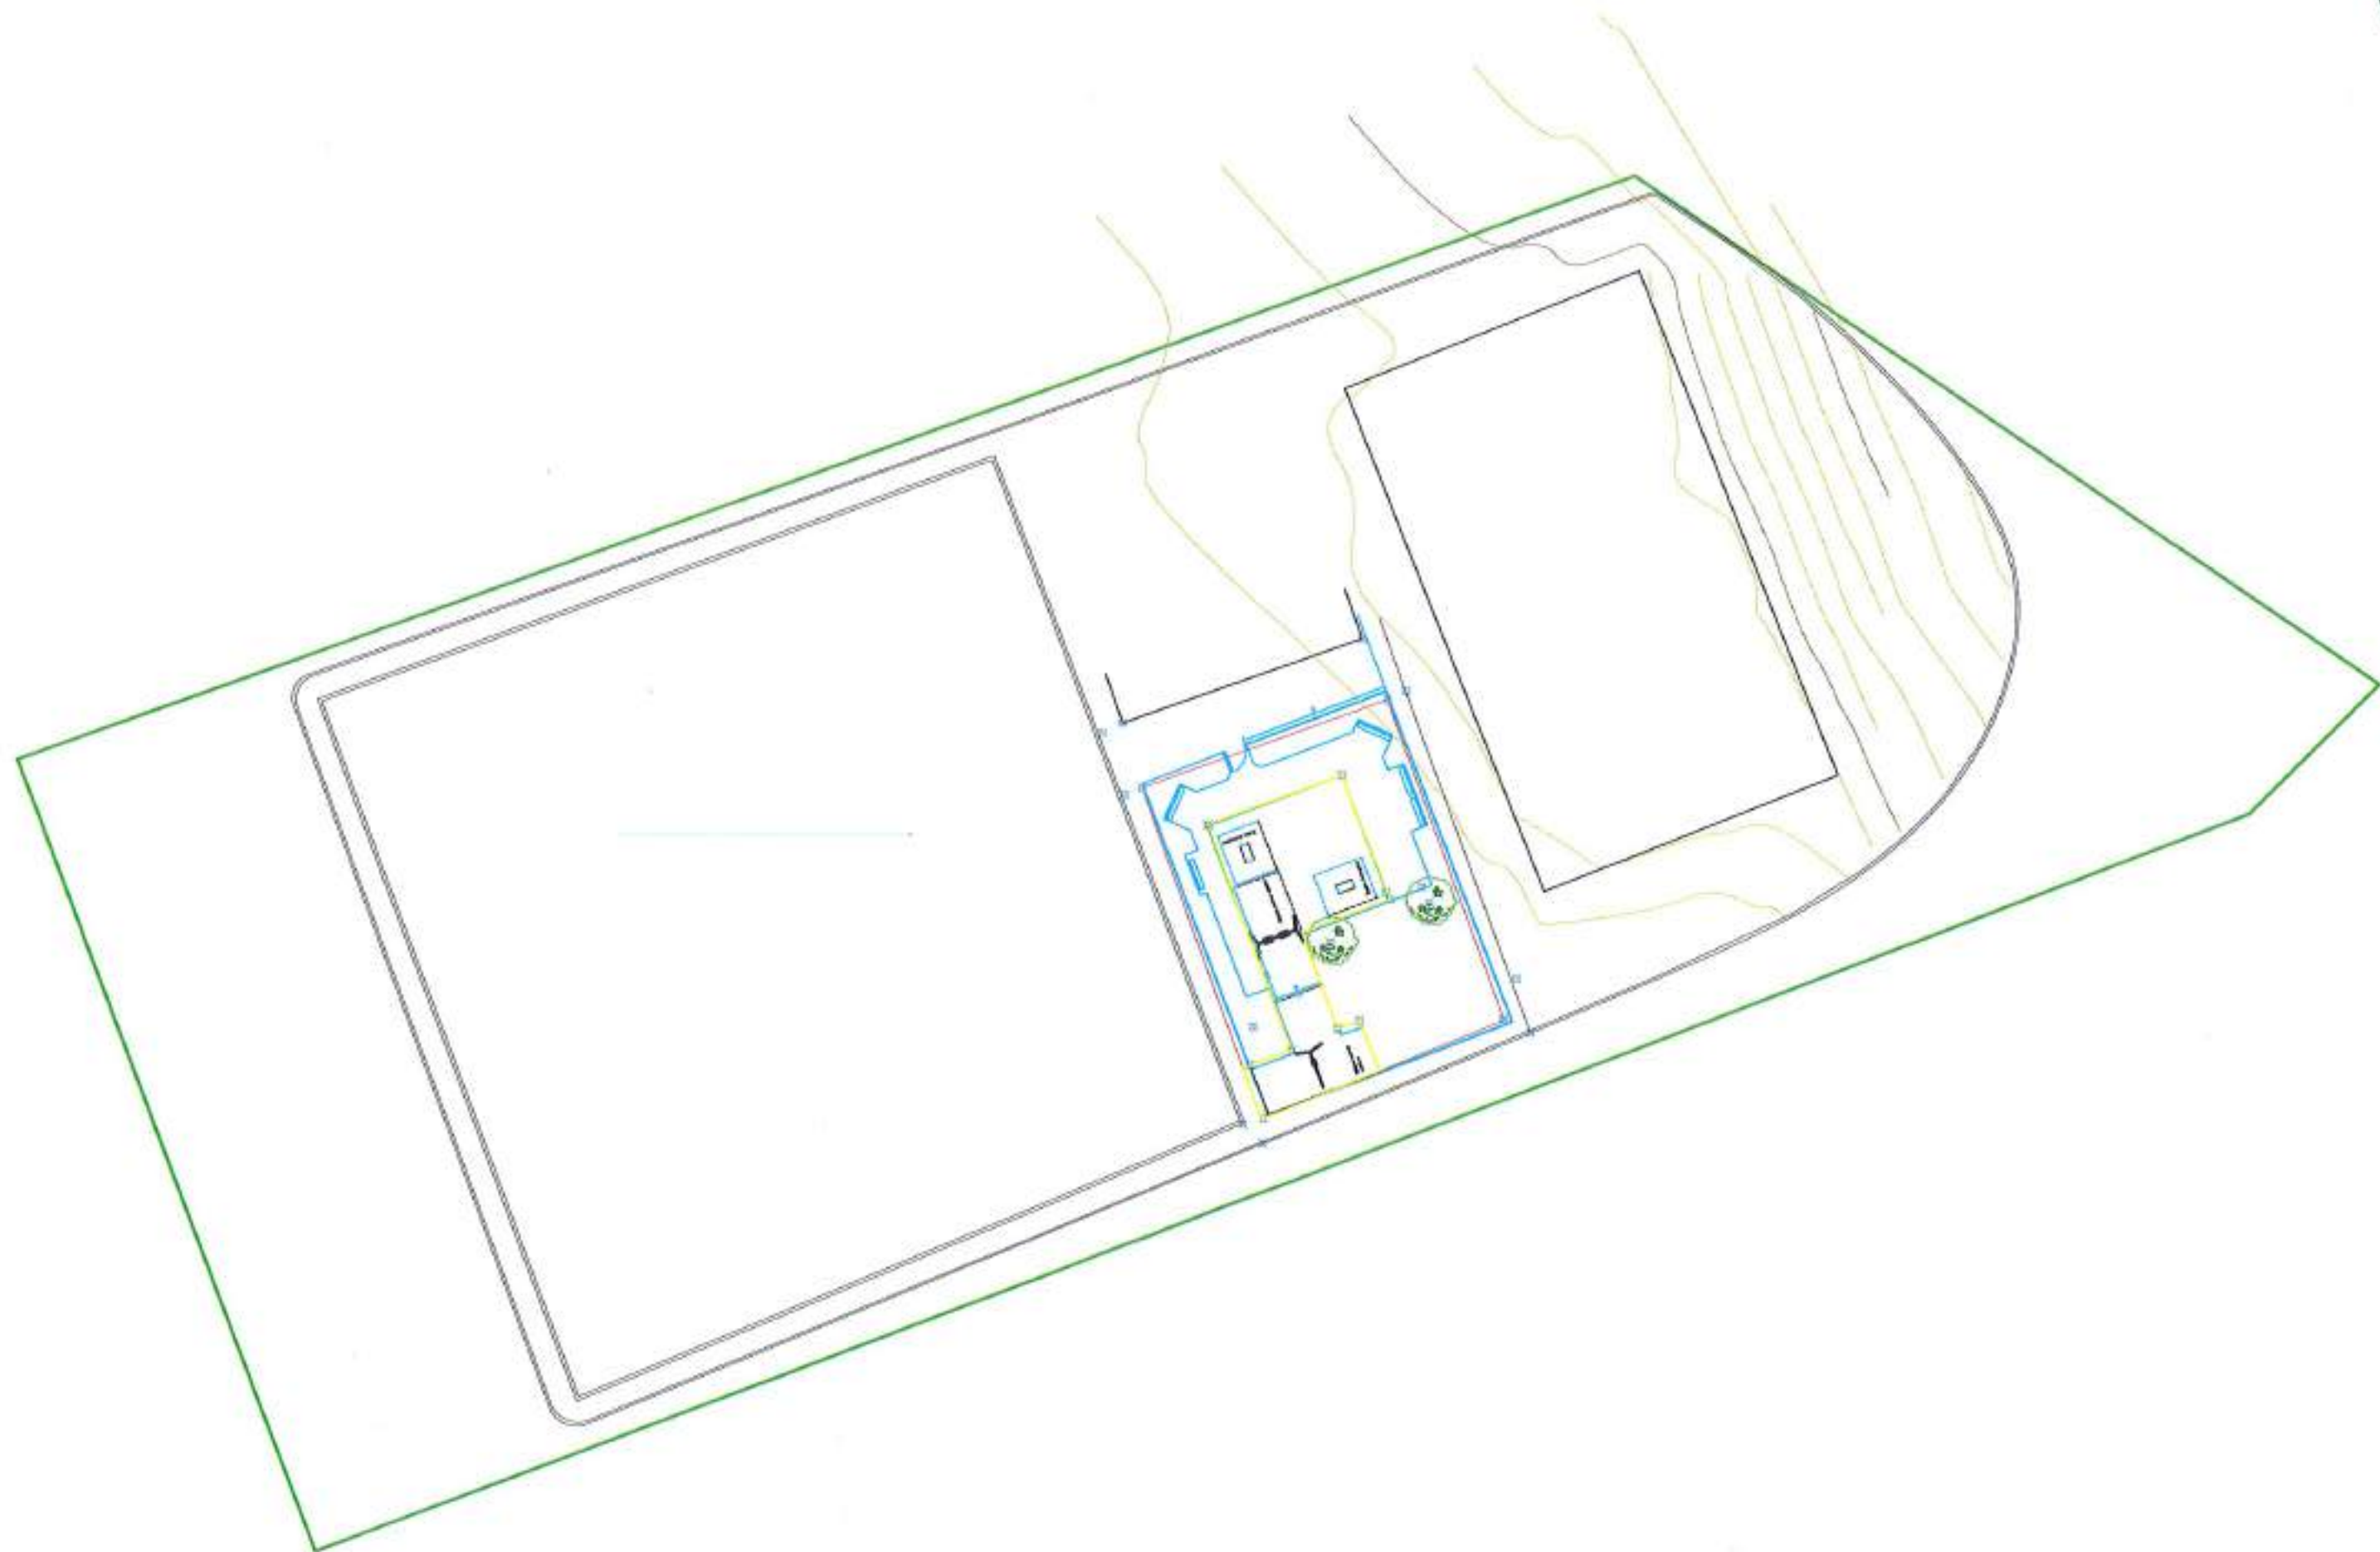

5 ΝΕΟ ΛΑΓΕΔΟ ΚΑΙ ΝΕΑ ΔΙΑΤΑΞΗ ΤΩ ΛΑΙΤΩΝΙΣ

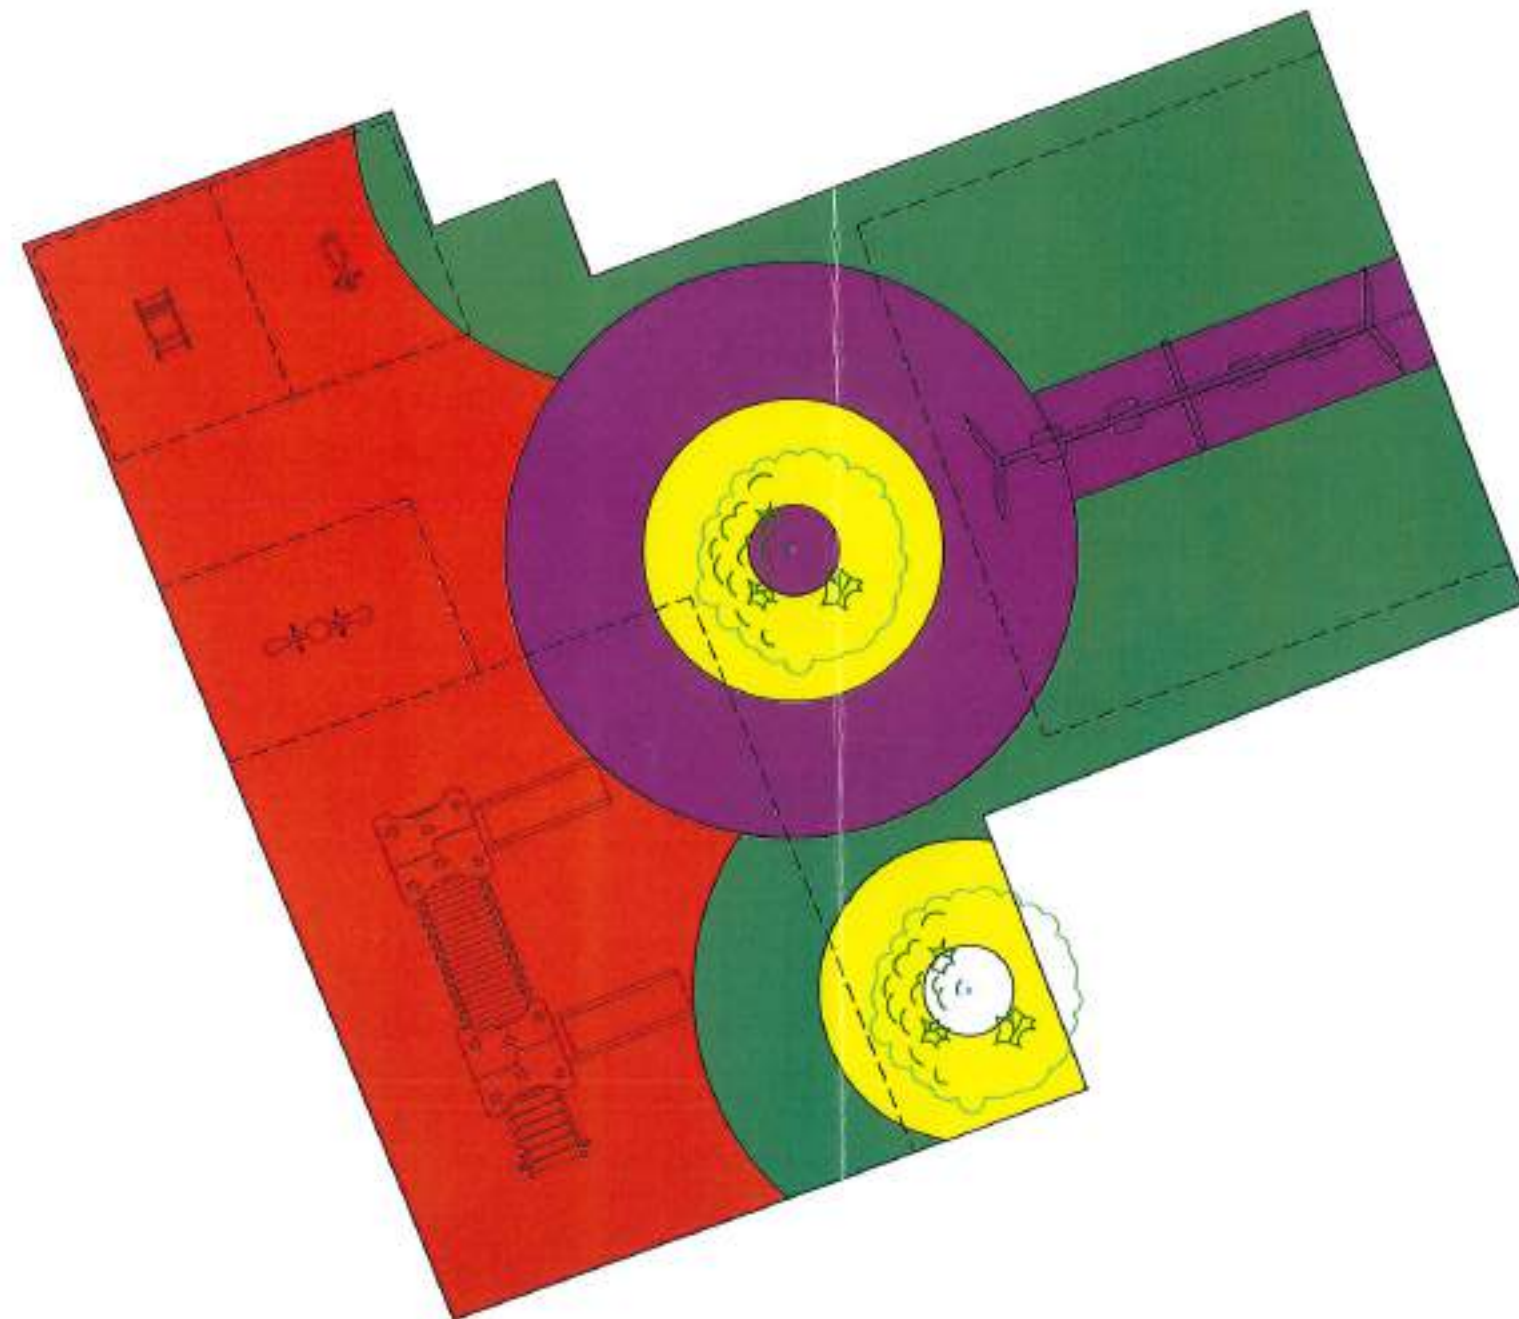

ΓΗΠΕΔΟ ΜΠΑΣΚΕΤ ΠΑΣΤΑΝΙΕΣ

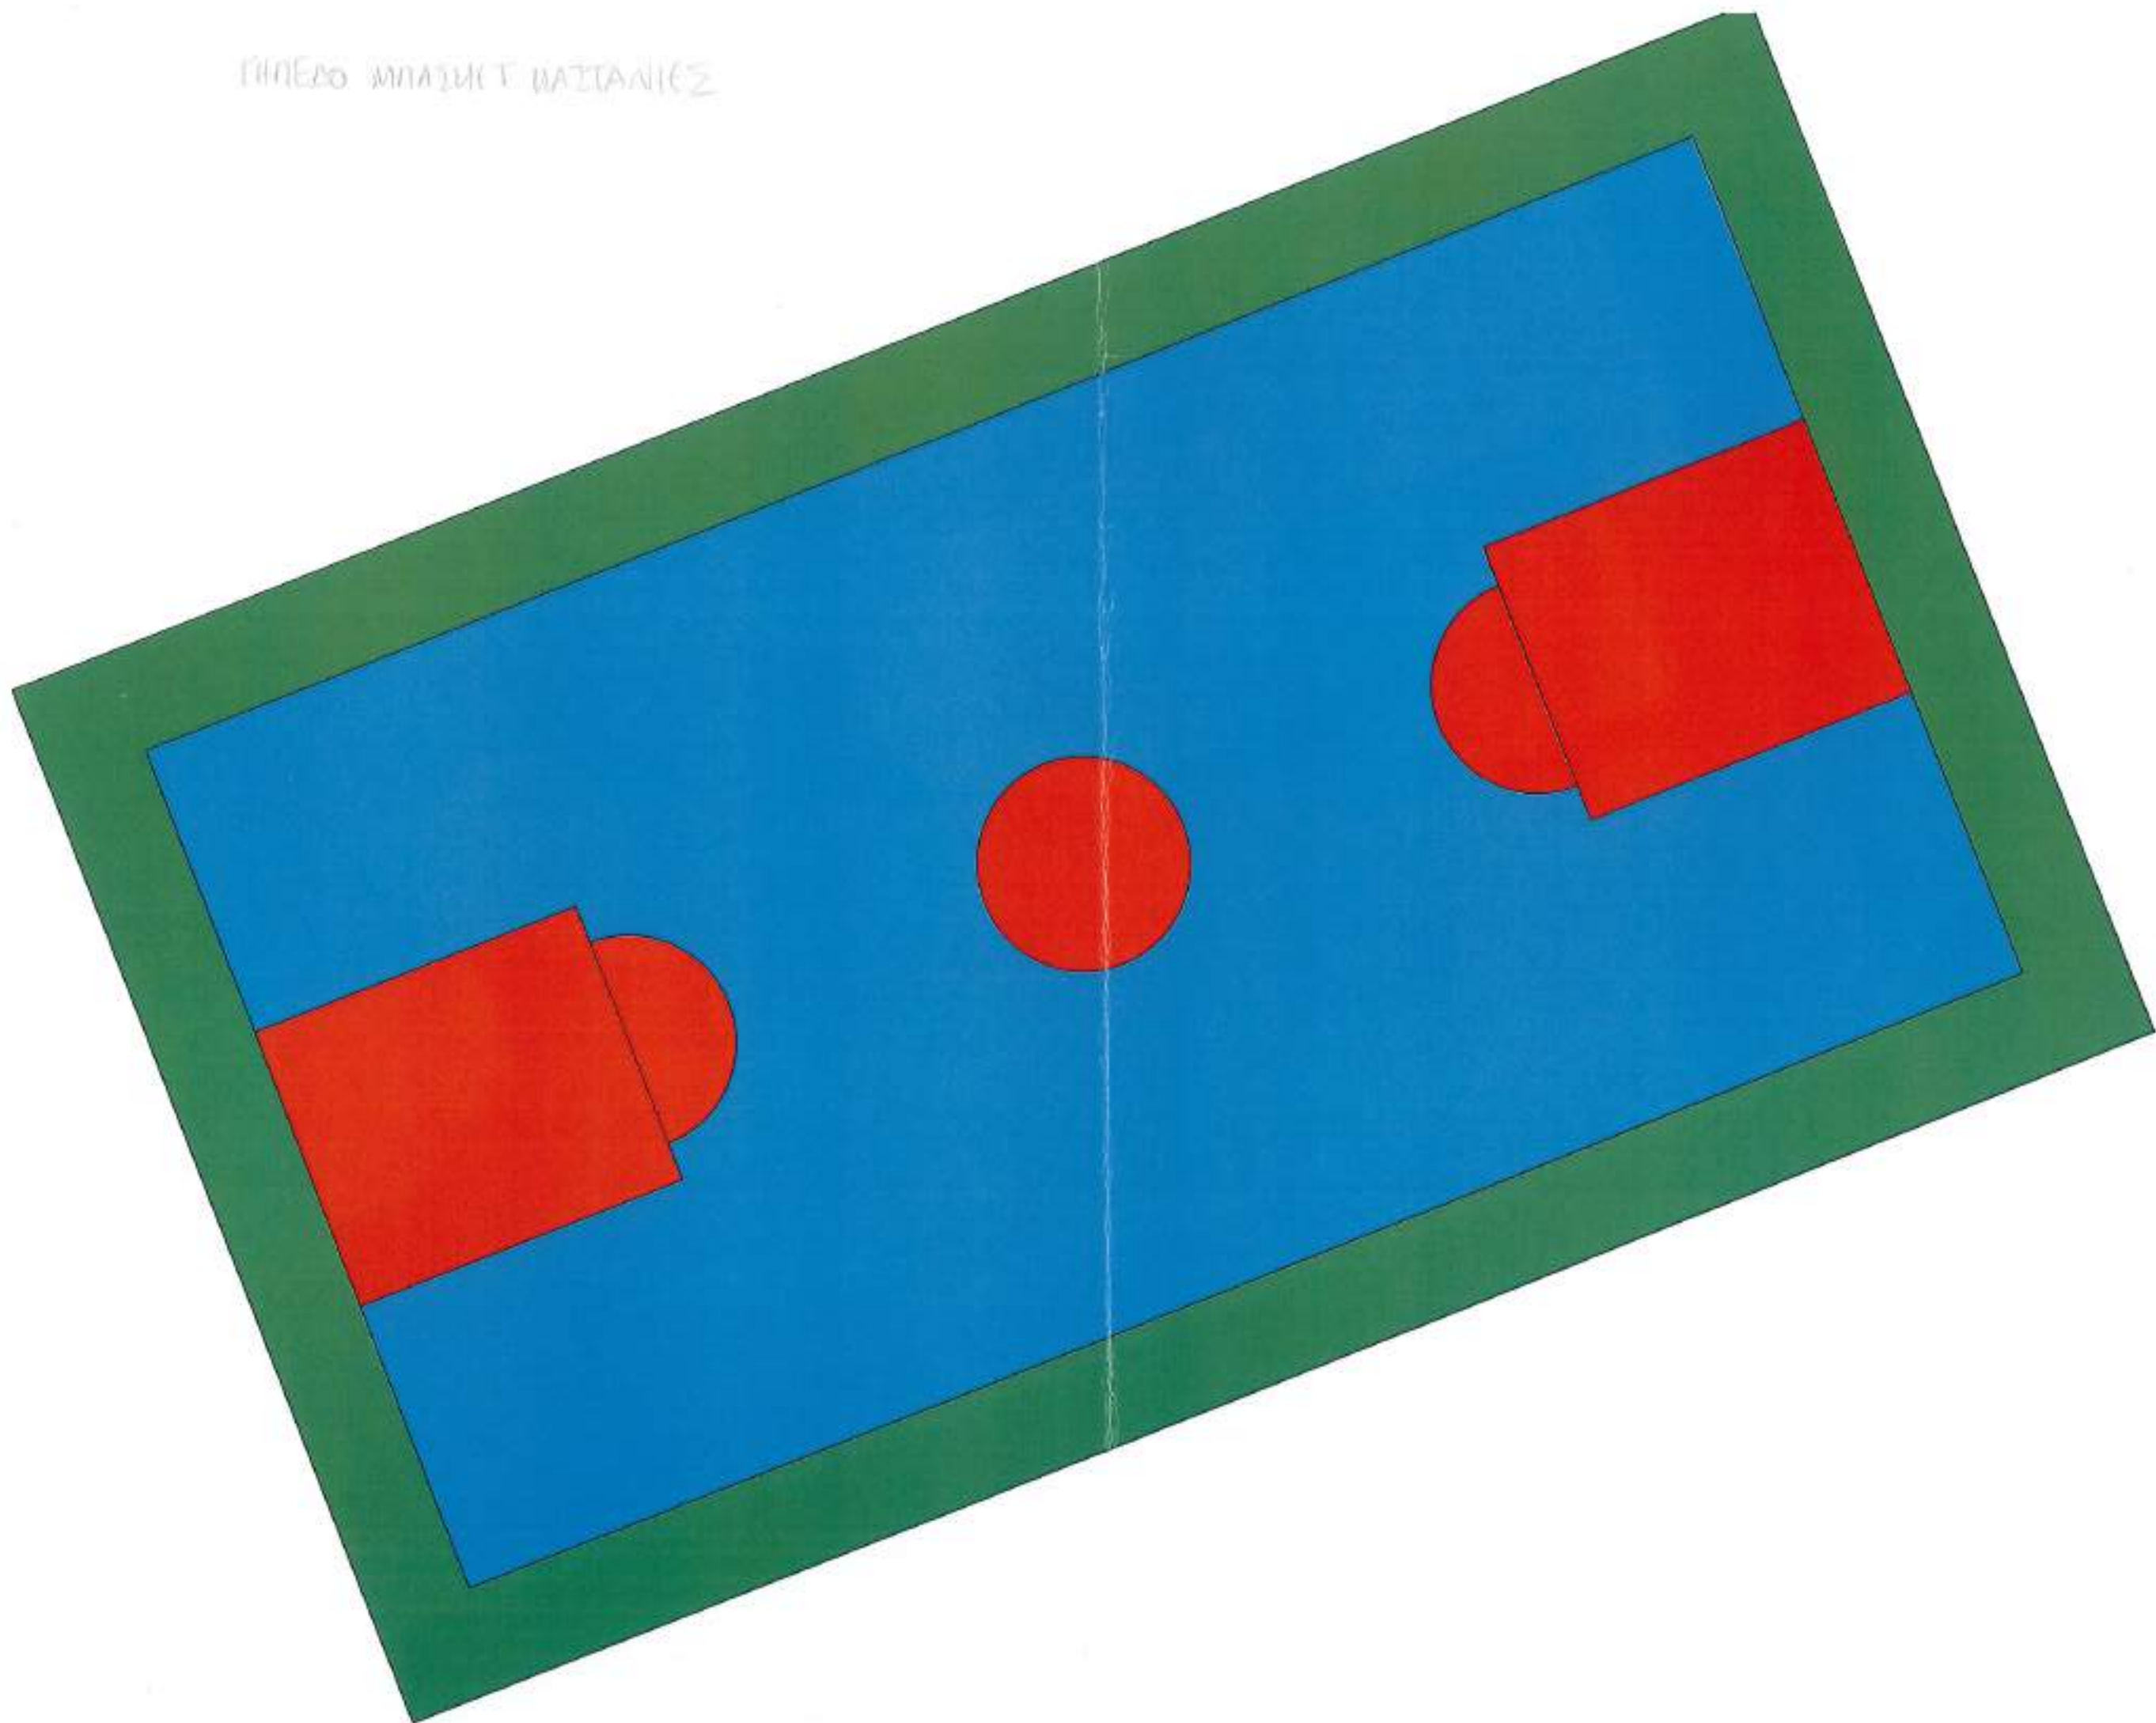




Εικόνες ©2024 Airbus, Maxar Technologies, Δεδομένα χάρτη ©2024 10 μέτρα

ΣΧΕΔΙΟ ΔΙΑΤΑΞΗΣ ΠΑΙΔΙΚΗΣ ΧΑΡΑΣ ΣΤΟ ΛΑΟΔΙΚΗΝΟ (ΚΛ.1:100)

ΔΗΜΟΣ ΚΙΛΚΙΣ
ΕΡΓΟ: ΚΑΤΑΣΚΕΥΗ ΚΑΙ ΕΞΟΡΑΙΣΜΟΣ
ΠΑΙΔΙΚΩΝ ΧΑΡΩΝ ΔΗΜΟΥ ΚΙΛΚΙΣ

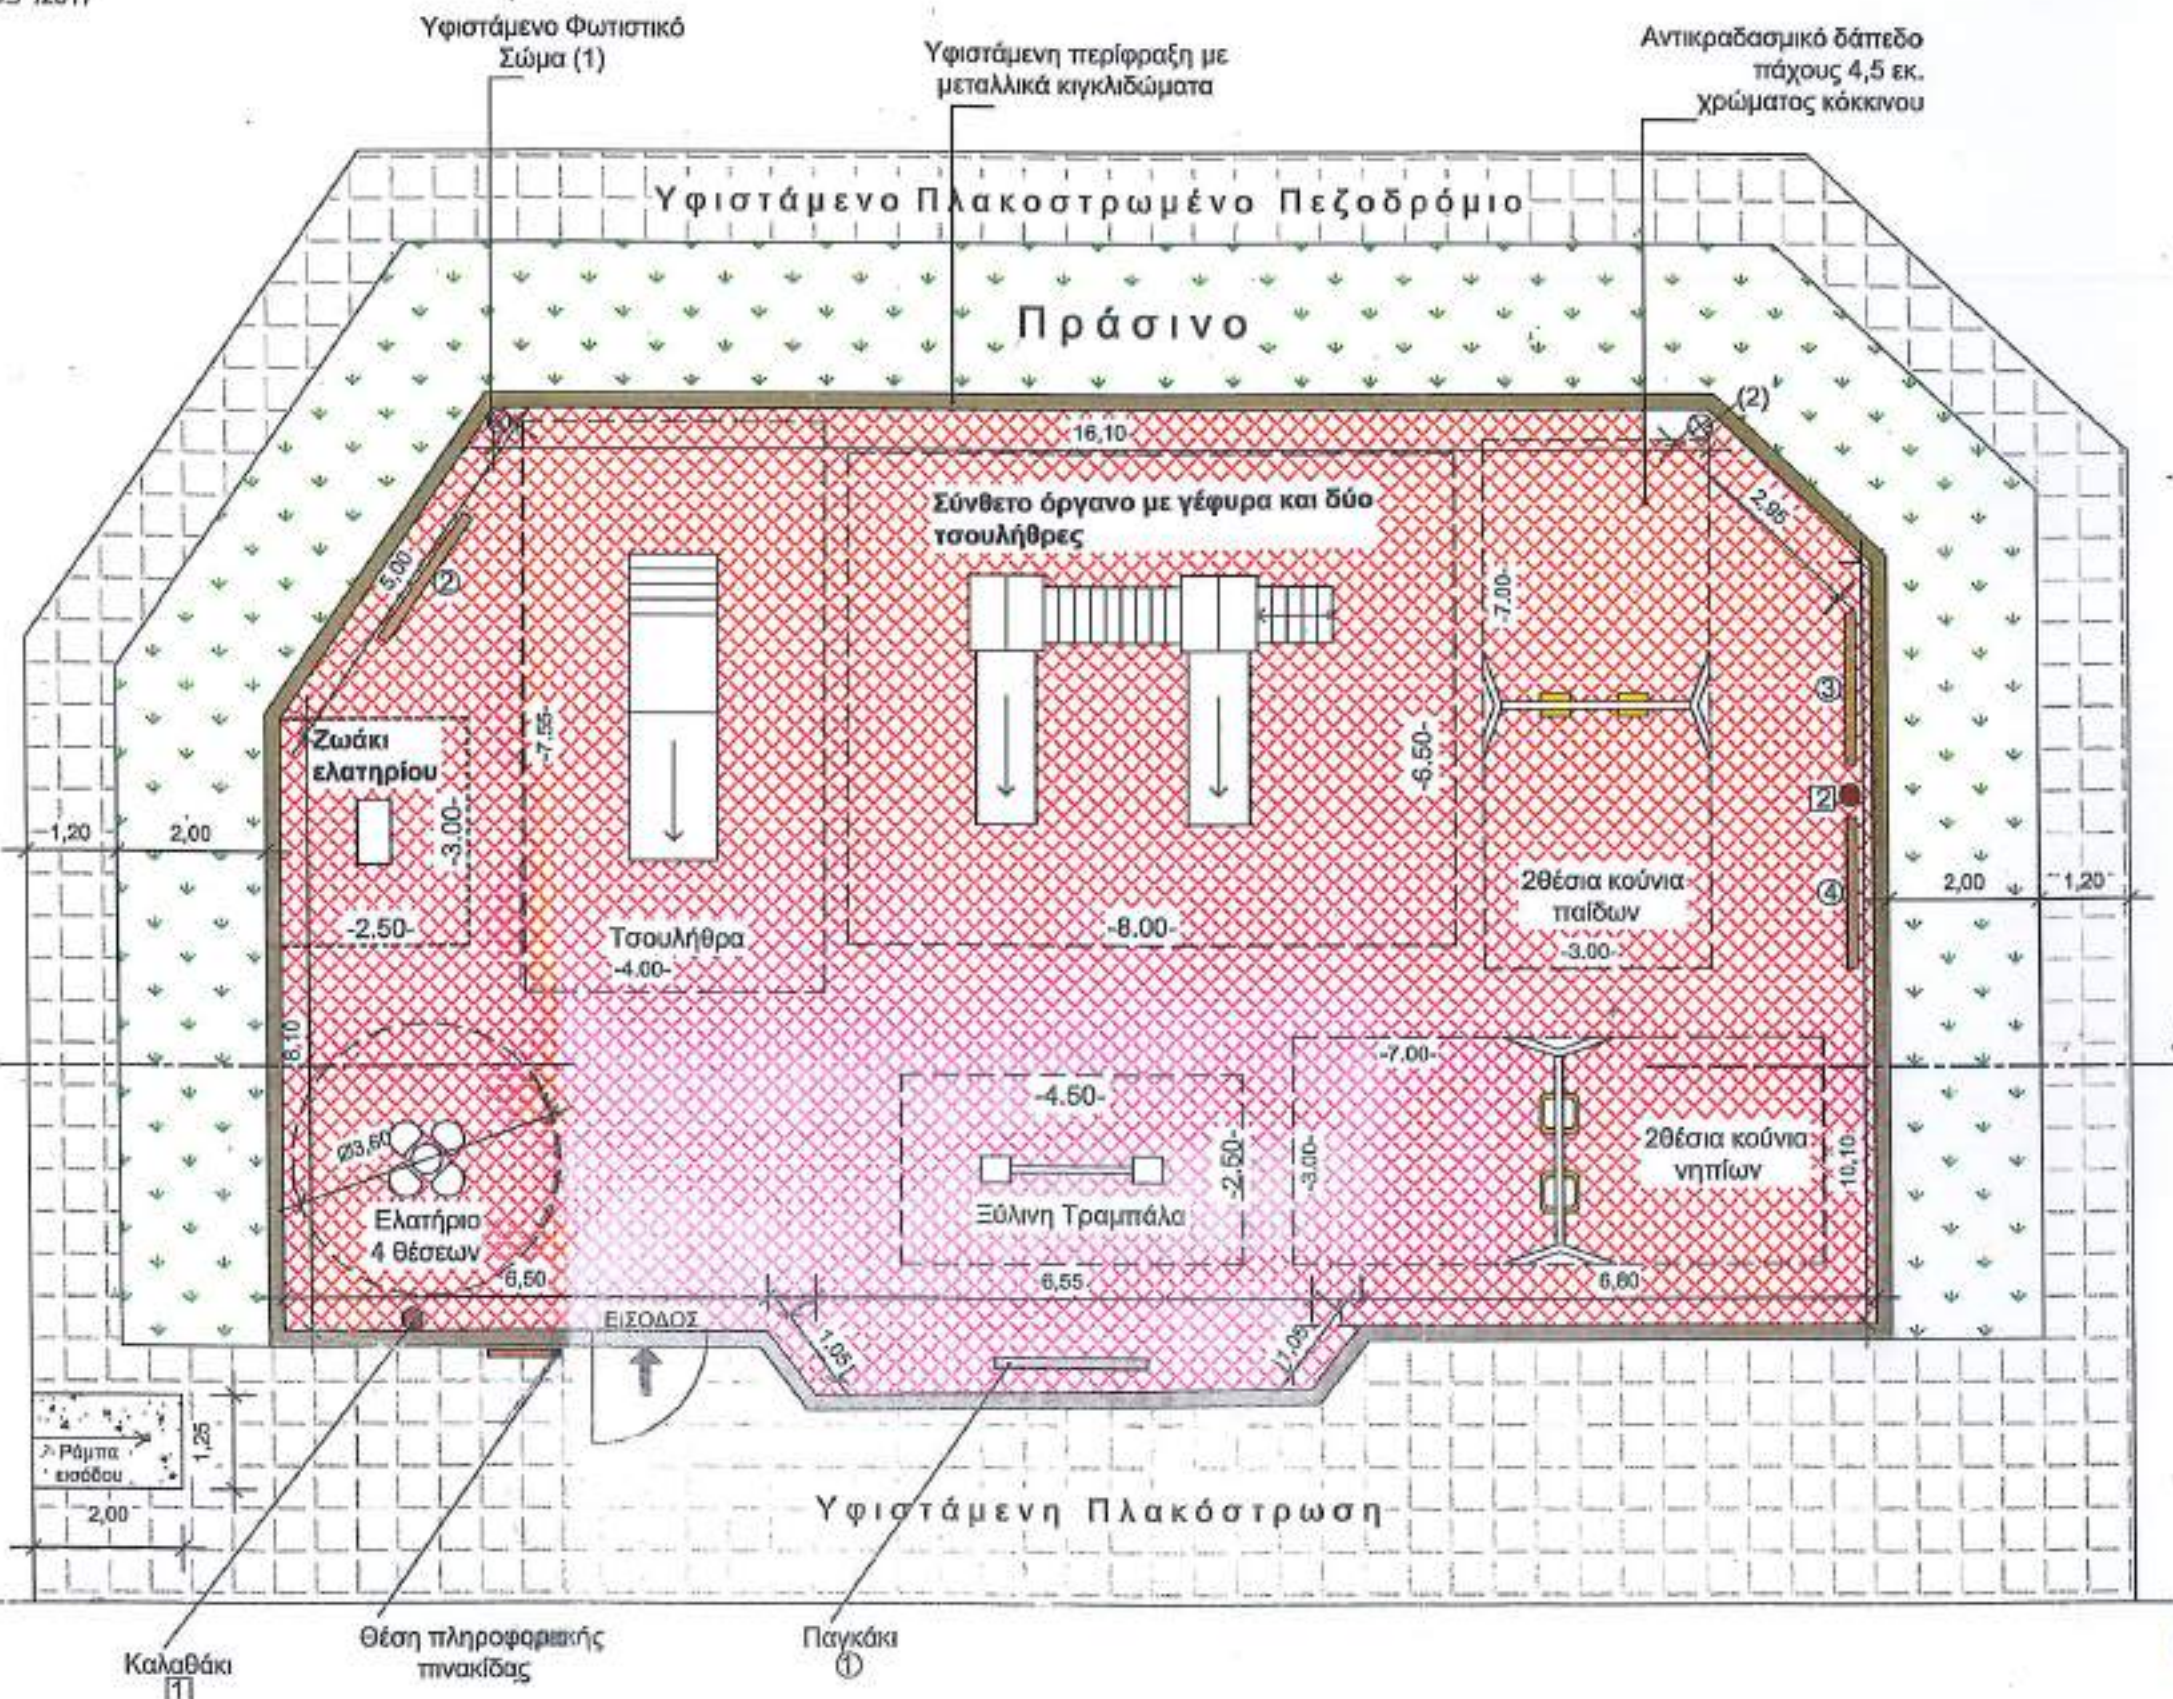

ΠΙΝΑΚΑΣ ΧΩΡΩΝ ΑΣΦΑΛΕΙΑΣ ΟΡΓΑΝΩΝ

- 1) Τσουλήθρα : 7.55x4.00
- 2) Σύνθετο όργανο : 6.50x8.00
- 3) Διθέσια κούνια παιδιών : 3.00x7.00
- 4) Διθέσια κούνια νηπίων : 3.00x7.00
- 5) Ξύλινη Τραμπάλα : 2.50x4.50
- 6) Ελατήριο 4 θέσεων : Διάμετρος ρ : 3.60 μ.
- 7) Ελατήριο ζώα : 2.50x3.00

ΕΛΛΗΝΙΚΗ ΔΗΜΟΚΡΑΤΙΑ
ΣΥΜΒΟΥΛΙΟ ΑΡΧΙΤΕΚΤΟΝΙΚΗΣ
ΠΕΡΙΦΕΡΕΙΑΚΗ ΕΝΟΤΗΤΑ ΚΙΛΚΙΣ
ΘΕΤΙΚΗ ΓΝΩΜΑΤΕΥΣΗ

Σύμφωνα με το... 11ο... πρακτικό με την προϋπόθεση
στ' ανήκουν οι πολεοδομικές διατάξεις

Κιλκίς... 11/2/2017

Η Προεδρία

Κατερίνη Αικατερίνη
Αρχ/των Μηχ/κός με Α.Ρ.



04 ΚΙΛΚΙΣ
10/01/2017

ΓΙΑ ΤΑ ΟΙΚΟΔΟΜΙΚΑ
ΣΥΝΤΑΧΘΗΚΕ

ΣΥΝΤΑΧΤΗΣ


ΟΓΛΟΥ-ΛΑΜΠΡΟΥ ΣΟΦΗ
ΜΗΧ/ΚΟΣ ΔΟΜΙΚΩΝ ΕΡΓΩΝ

ΓΙΑ ΤΑ ΟΙΚΟΔΟΜΙΚΑ
ΕΛΕΓΧΘΗΚΕ
Η ΠΡΟΪΣΤΑΜΕΝΗ ΤΜΗΜΑΤΟΣ
ΥΔΡΑΥΛΙΚΩΝ ΕΡΓΩΝ ΚΑΙ
ΣΥΝΤΗΡΗΣΕΩΝ ΚΑΤΑΣΚΕΥΩΝ

ΚΥΡΙΑΚΗ ΣΤΑΝΤΖΑΛΗ
ΠΟΛΙΤΙΚΟΣ ΜΗΧΑΝΙΚΟΣ

ΘΕΩΡΗΘΗΚΕ
Ο ΠΡΟΪΣΤΑΜΕΝΟΣ
ΔΙΕΥΘΥΝΣΗΣ ΤΕΧΝΙΚΩΝ ΥΠΗΡΕΣΙΩΝ
ΓΕΩΛΟΓΟΣ Δρ. ΠΟΛΥΤΕΧΝΙΚΩΝ ΜΗΧΑΝΙΚΩΝ


6. NEO ЛАПЕЛО ПХ ЛАОВИЧНОВА

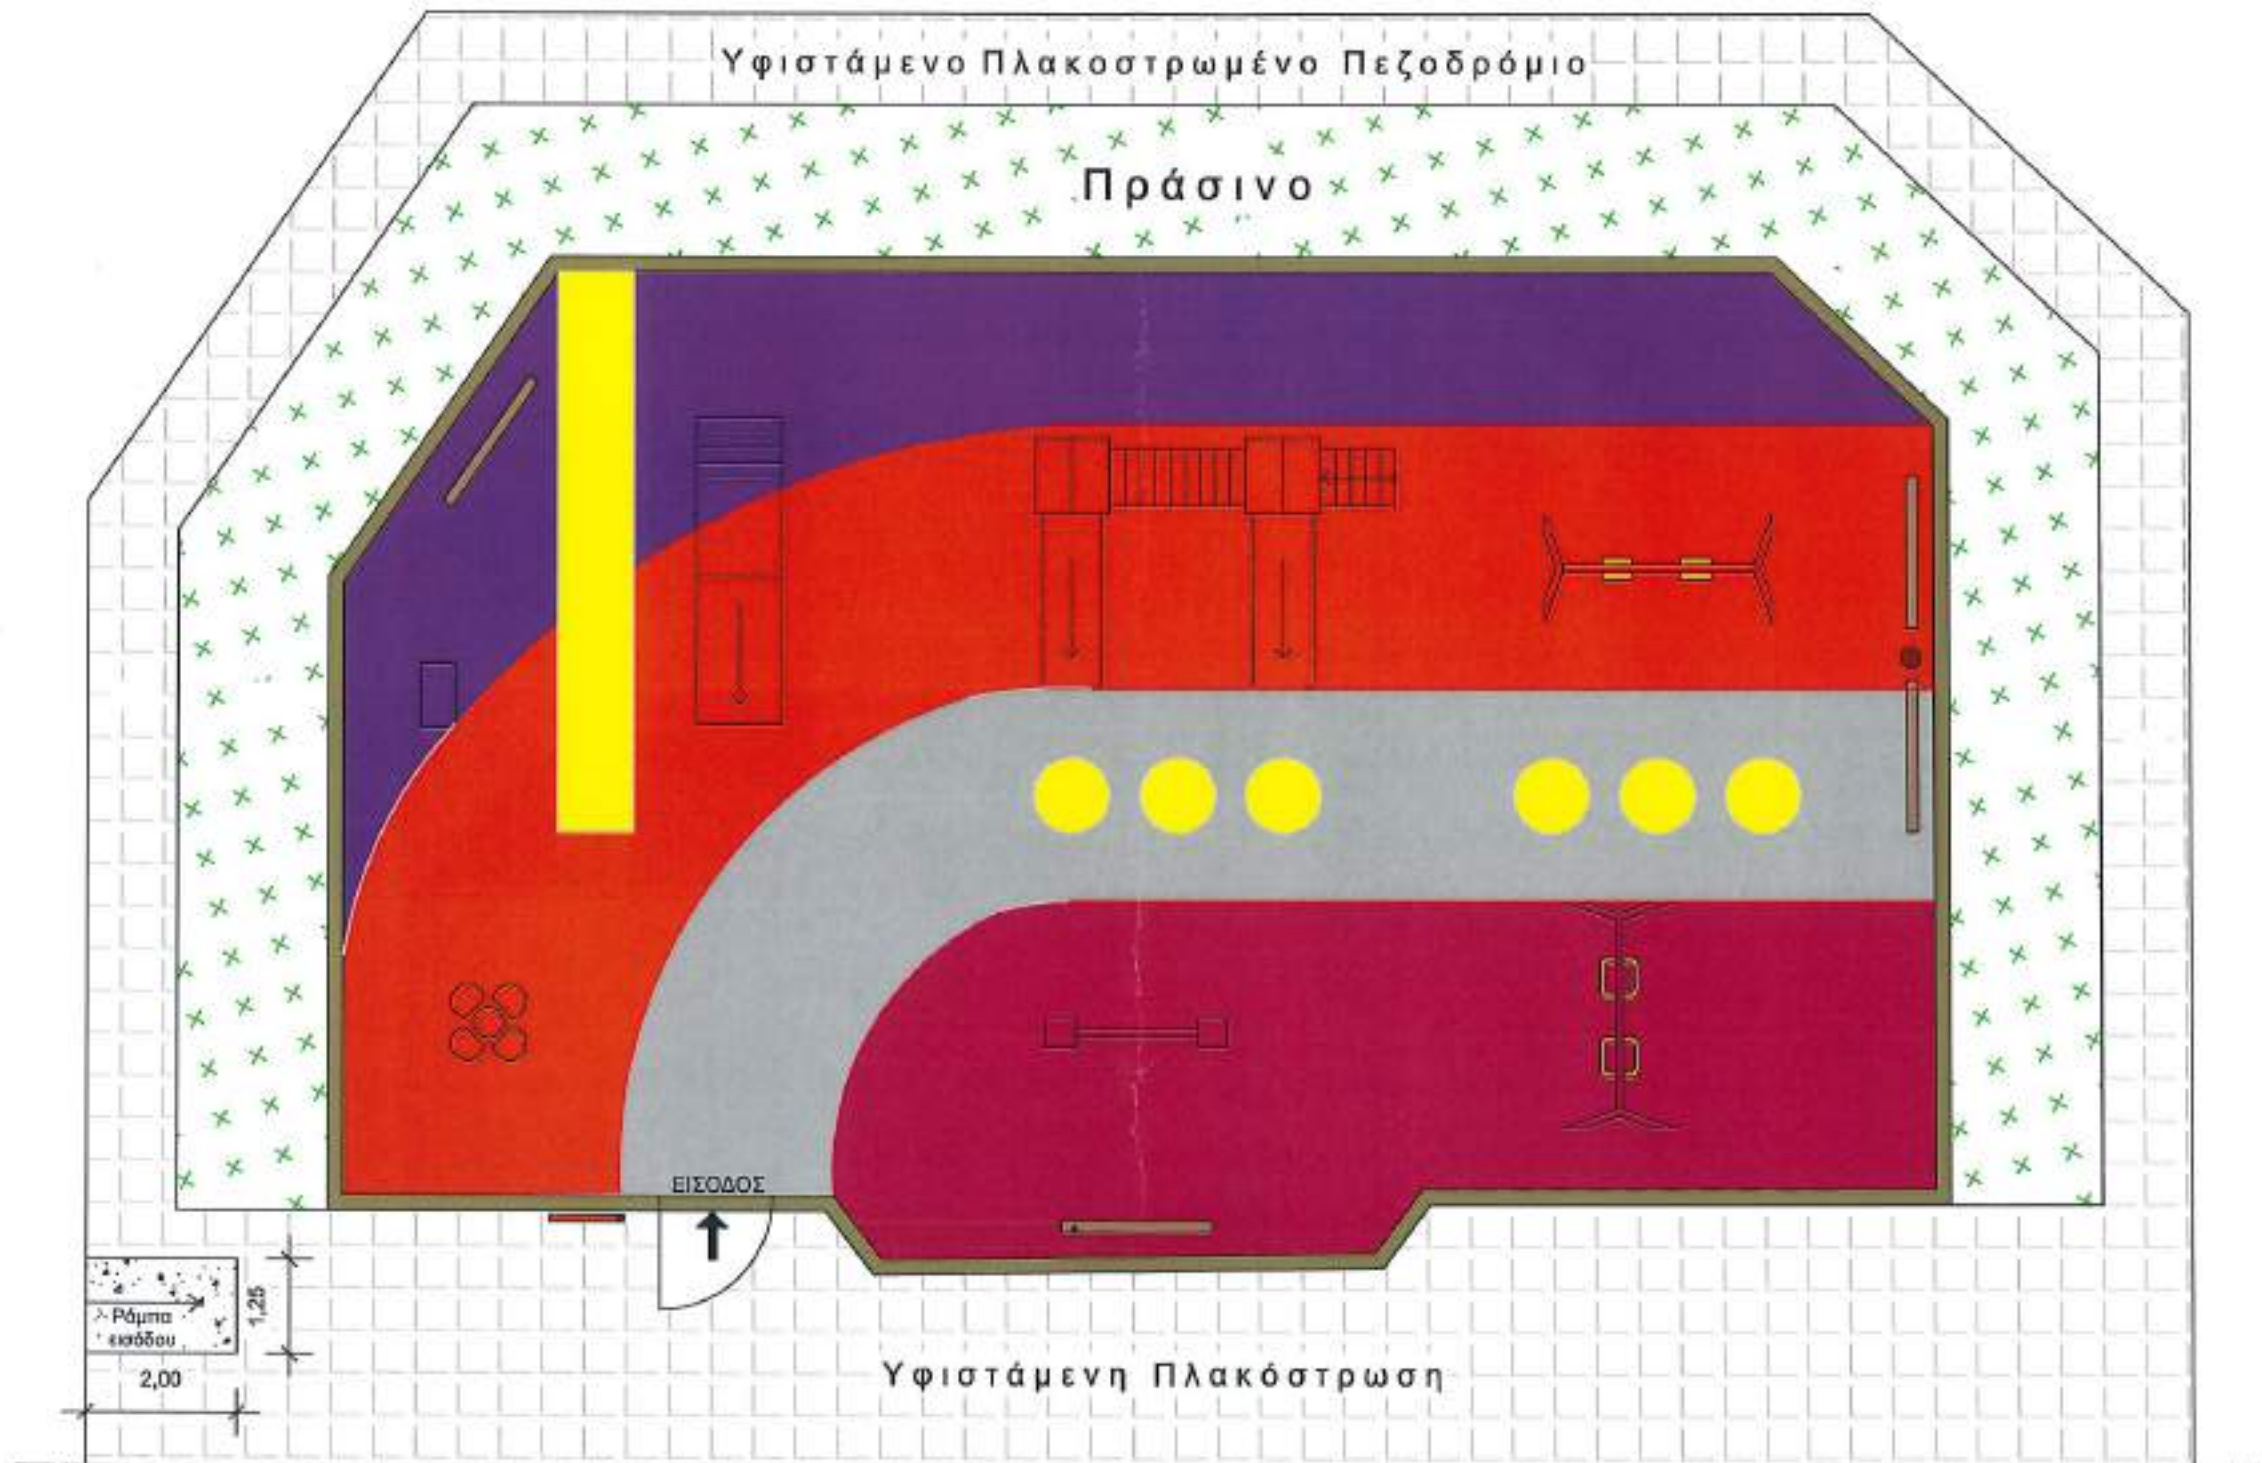



ΣΧΕΔΙΟ ΔΙΑΤΑΞΗΣ ΠΑΙΔΙΚΗΣ ΧΑΡΑΣ
ΣΤΟ ΗΛΙΟΛΟΥΣΤΟ (ΚΛ.1:100)

ΔΗ
ΕΡΓ

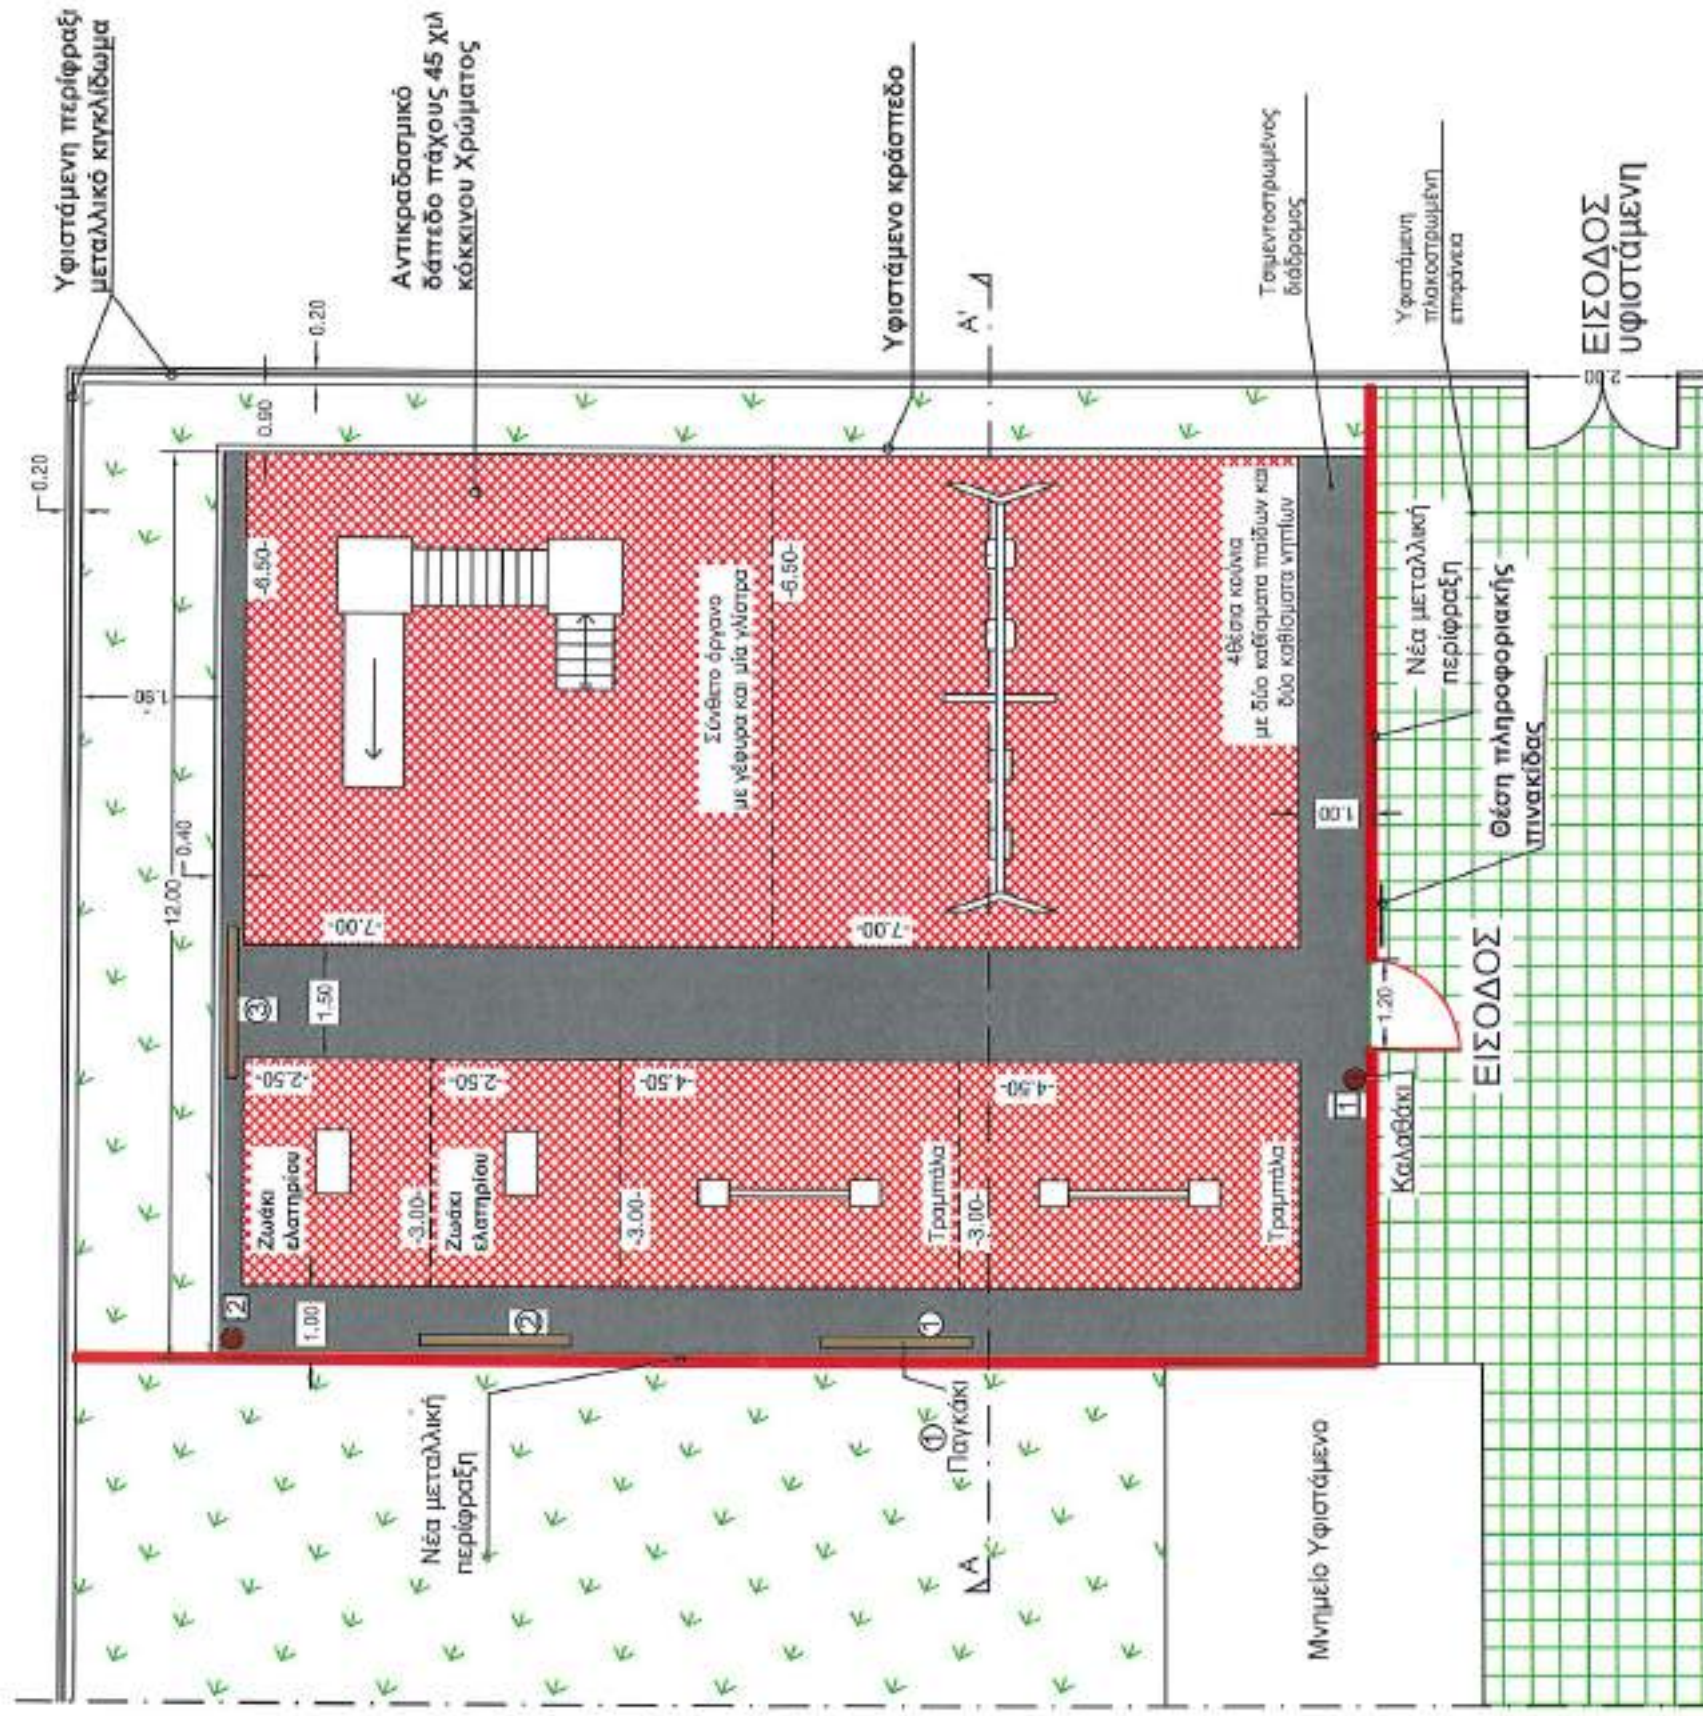

7 ΝΕΟ ΔΑΠΕΔΟ ΠΧ ΗΛΙΟΛΟΥΣΤΟ

ΣΧΕΔΙΟ ΔΙΑΤΑΞΗΣ ΠΑΙΔΙΚΗΣ ΧΑΡΑΣ
ΣΤΟ ΗΛΙΟΛΟΥΣΤΟ (ΚΛ. 1:100)

