

ΕΓΚΥΡΟ ΑΝΤΙΓΡΑΦΟ	Α/Α Πράξης: 1690341
4063740/ΕΦΕΔΑ557ΕΔ2-ΥΠΟΛΟΓΙΣΤΕΣ	Ημ/νία έκδοσης πράξης: 28/11/2025 ΕΛΕΓΧΟΣ ΕΓΚΥΡΟΤΗΤΑΣ https://services.tee.gr/adela/publicaces/searchDocFile

ΕΛΛΗΝΙΚΗ ΔΗΜΟΚΡΑΤΙΑ
ΠΕΡΙΦΕΡΕΙΑ ΚΕΝΤΡΙΚΗΣ ΜΑΚΕΔΟΝΙΑΣ
ΣΥΜΒΟΥΛΙΟ ΑΡΧΙΤΕΚΤΟΝΙΚΗΣ
ΠΕΡΙΦΕΡΕΙΑΚΗΣ ΕΝΟΤΗΤΑΣ ΚΙΛΚΙΣ

12^η Συνεδρίαση
Συμβουλίου Αρχιτεκτονικής
Θέμα: 2^ο Εκτός Η.Δ.

ΑΙΚΑΤΕΡΙΝΗ ΚΑΦΤΕΡΑΝΗ
28/11/2025 09:29
ΑΚΡΙΒΕΣ ΦΩΤΟΑΝΤΙΓΡΑΦΟ

Π Ρ Α Κ Τ Ι Κ Ο

Στο Κιλκίς σήμερα, **20 Νοεμβρίου 2025**, ημέρα **Πέμπτη** και ώρα 09:30 π.μ., συνήλθε με διαδικτυακή **Τηλεδιάσκεψη μέσω του e:Presence.gov.gr** το Συμβούλιο Αρχιτεκτονικής, κατόπιν της υπ' αρ.πρωτ.οικ. 21/18-11-2025 πρόσκλησης της Προέδρου κας Αικατερίνης Καφτεράνη, το οποίο συγκροτήθηκε με την υπ' αριθμ. πρωτ. 863/02.04.2020 (ΦΕΚ 310 Υ.Ο.Δ.Δ./22.04.2020) Απόφαση του Γενικού Γραμματέα Αποκεντρωμένης Διοίκησης Μακεδονίας – Θράκης, όπως τροποποιήθηκε με τις με αριθμ. πρωτ. 199846/09.09.2021 (Υ.Ο.Δ.Δ. 842), 13632/27.01.2023 (Υ.Ο.Δ.Δ. 96), 20000/08.02.2023 (Υ.Ο.Δ.Δ. 126) και 9496/30.01.2025 (Υ.Ο.Δ.Δ. 92) όμοιες αποφάσεις και σύμφωνα με το άρθρο 240 του Ν. 5193/2025 (56 Α'), όπως τροποποιήθηκε με την παρ. 6 του άρθρου 111 του Ν. 5243/2025 (187 Α').

Στο Συμβούλιο Αρχιτεκτονικής παραβρέθηκαν τα παρακάτω μέλη:

1	Καφτεράνη Αικατερίνη	Πρόεδρος του συμβουλίου, Αρχιτέκτων Μηχανικός υπάλληλος της Δ/σης Τεχνικών Έργων Περιφέρειας Κεντρικής Μακεδονίας
2	Ελένη Αναστασιάδου	Αρχιτέκτων Μηχανικός εκπροσώπου ΤΕΕ
3	Ιωάννης Φαχουρίδη	Αρχιτέκτων Μηχανικός εκπροσώπου ΣΑΔΑΣ-ΠΕΑ
4	Λαζαρίδης Χριστόφορος	Αρχιτέκτων Μηχανικός εκπροσώπου ΤΕΕ

Το τακτικό μέλος κα Ζωή Τζήμητρα - Αρχιτέκτων Μηχανικός της Υπηρεσίας Δόμησης του Δήμου Κιλκίς απουσίαζε, αν και κλήθηκε νόμιμα.

Στη συνεδρίαση τήρησε πρακτικά η γραμματέας του Συμβουλίου, Τοπούζη Ελένη ΔΕ Διοικητικών Γραμματέων, υπάλληλος της Υποδιεύθυνσης Τεχνικών Έργων της Περιφερειακής Ενότητας (Π.Ε.) Κιλκίς.

Αφού διαπιστώθηκε η νόμιμη απαρτία, δεδομένου ότι επί συνόλου πέντε (5) μελών παραβρέθηκαν τα τέσσερα (4), το Σ.Α. προχώρησε στην εξέταση των θεμάτων της ημερήσιας διάταξης.

Τα μέλη του Σ.Α. αποφάσισαν ΟΜΟΦΩΝΑ να εισαχθεί προς συζήτηση το 2ο Θέμα Εκτός Ημερήσιας Διάταξης και συγκεκριμένα:

2^ο ΘΕΜΑ Εκτός Ημερήσιας Διάταξης: Γνωμοδότηση Σ.Α. για την κατασκευή παιδικής χαράς στο οικόπεδο 50 του Ο.Τ. 9 που βρίσκεται στον οικισμό Ελευθεροχώρι του Δήμου Κιλκίς (άρθρο 7 παρ. 1 περ. δ' του Ν. 4495/2017 ως ισχύει), σύμφωνα με την μελέτη διαμόρφωσης του Δήμου Κιλκίς που υποβλήθηκε από την πολιτικό μηχανικό Κυριακή Στράντζαλη με Α/Α 2.174.111 στο e.adeies.

Στο Συμβούλιο παραβρέθηκε η πολιτικός μηχανικός Κυριακή Στράντζαλη, προκειμένου να ενημερώσει και να παρέχει διευκρινήσεις επί του θέματος.

ΕΓΚΥΡΟ ΑΝΤΙΓΡΑΦΟ	Α/Α Πράξης: 1690341
490537497078024248722470040071921	Ημ/νία έκδοσης πράξης: 28/11/2025 ΕΛΕΓΧΟΣ ΕΓΚΥΡΟΤΗΤΑΣ https://services.tee.gr/adelaipublic/faces/searchDocFile

Το Συμβούλιο Αρχιτεκτονικής αφού έλαβε υπόψη τη σχετική νομοθεσία :

1. Τις διατάξεις του άρθρου 7 παρ. 1 περ. δ' του Ν. 4495/2017 όπως αντικαταστάθηκε με το άρθρο 46 του Ν. 4759/2020 και ισχύει:

- παρ. 1 «...Το Σ.Α. είναι αρμόδιο για την παροχή σύμφωνης γνώμης επί των αρχιτεκτονικών μελετών στις εξής περιπτώσεις:

δ) «Για κάθε μελέτη διαμόρφωσης ή ανάπλασης κοινόχρηστων ή αδόμητων χώρων, εκτός από τις περιπτώσεις για τις οποίες διενεργήθηκε δημόσιος πανελλήνιος ή διεθνής αρχιτεκτονικός διαγωνισμός. Κατ' εξαίρεση για τις περιπτώσεις πλατειών και κοινοχρήστων χώρων ιδιαίτερης σημασίας, οι σχετικές μελέτες διαβιβάζονται από το Σ.Α. στο Κεντρικό Συμβούλιο Αρχιτεκτονικής (ΚΕ.Σ.Α.) προς γνωμοδότηση.».

Γνωμοδοτεί ομόφωνα θετικά για την κατασκευή παιδικής χαράς στο οικόπεδο 50 του Ο.Τ. 9 που βρίσκεται στον οικισμό Ελευθεροχώρι του Δήμου Κιλκίς.

Επισημαίνεται ότι το Συμβούλιο Αρχιτεκτονικής αποδέχεται την παρούσα πρόταση, λαμβάνοντας υπόψη την κοινωνική διάσταση του θέματος, καθώς είναι υπαρκτή η έλλειψη χρηματοδότησης υποδομών σε πολύ μικρούς δήμους και απομονωμένους οικισμούς της χώρας.

Προτείνει στο Δήμο Κιλκίς, κατά τον σχεδιασμό συναφών υποδομών, που αφορούν διαμορφώσεις Κ.Χ., να μελετά τους παραπάνω χώρους ως προς το σύνολό τους και όχι μεμονωμένα, (πεζοδρομήσεις, οριοθετήσεις, κράσπεδα, ράμπες κ.τ.λ.), δίνοντας προσοχή στις ζώνες όδευσης και την προσβασιμότητα.

Η ευθύνη για την ασφάλεια και τη σωστή τοποθέτηση της κατασκευής βαρύνει αποκλειστικά τον Μηχανικό της μελέτης και τον Κατασκευαστή.

Η μορφολογία και η αισθητική της προτεινόμενης κατασκευής, κρίνεται ικανοποιητική.

Το Συμβούλιο Αρχιτεκτονικής δεν υπεισήλθε σε θέματα τήρησης των ισχυουσών πολεοδομικών διατάξεων της υποβληθείσας μελέτης, δεδομένου ότι αυτά αποτελούν ευθύνη του συντάξαντα τη μελέτη μηχανικού και ο έλεγχός τους αποτελεί αποκλειστική αρμοδιότητα των Υπηρεσιών Δόμησης.

Σημειώνεται ότι η παρούσα γνωμοδότηση ισχύει εφόσον δεν παραβιάζονται οι ισχύουσες πολεοδομικές διατάξεις και κανονισμοί.

Το παρόν πρακτικό, αφού διαβάστηκε στα μέλη, υπογράφεται ως εξής:

Η Γραμματέας

Η Πρόεδρος
του Συμβουλίου Αρχιτεκτονικής
Π.Ε. Κιλκίς

Τοπούζη Ελένη
Δ.Ε. Διοικητικών Γραμματέων

Καφτεράνη Αικατερίνη
Αρχιτέκτων Μηχανικός με Α'β.

ΕΓΚΥΡΟ ΑΝΤΙΓΡΑΦΟ	Α/Α Πράξης: 1690341
2041C271609C435A8FCA3A8BC8122	Ημ/νία έκδοσης πράξης: 28/11/2025 ΕΛΕΓΧΟΣ ΕΓΚΥΡΟΤΗΤΑΣ https://services.tee.gr/adelpublic/faces/searchDocFile



ΕΛΛΗΝΙΚΗ ΔΗΜΟΚΡΑΤΙΑ
ΝΟΜΟΣ ΚΙΛΚΙΣ
ΔΗΜΟΣ ΚΙΛΚΙΣ
ΔΙΕΥΘΥΝΣΗ ΤΕΧΝΙΚΩΝ ΥΠΗΡΕΣΙΩΝ
Τμήμα Υδραυλικών Έργων και
Συντήρησης Κατασκευών

Κιλκίς 13-10-2025

Ταχ. Δ/ση: Γ. Καπέτα 17
Τ.Κ.: 611 00
Συντάκτης: Κ. Στράντζαλη
Τηλέφωνα: 23413-52260
Δ/ση Ηλ. Ταχ/μίου: strantz@dhmoskillkis.gr

Αιτιολογική έκθεση

Στον οικισμό **Ελευθεροχώρι** του Δήμου Κιλκίς, στο υπ' αριθ.50 οικόπεδο του Οικοδομικού Τετραγώνου 9, πρόκειται να κατασκευαστεί παιδική χαρά.

Έχοντας υπόψη:

- την υπ' αριθ. 28492/11.05.2009 (ΦΕΚ 931/18.05.2008 Β') απόφαση ,
- την 27934/11.07.2014 (2029/25.07.2014 Β') απόφαση ,
- την υπ' αριθ. 44 εγκύκλιο με αριθ. πρωτ. 30681/07.07.2014 ,
- την υπ' αριθ. 27 εγκύκλιο με αριθ. Πρωτ. 33366/29.05.2009 ,
- την υπ' αριθ. 48165/30.07.2009 (ΦΕΚ 1690/17.08.2009 Β') απόφαση ,
- την υπ' αριθ. 15693/18.04.2013 (ΦΕΚ 1096/02.05.2013 Β') απόφαση , για την κατασκευή και λειτουργία των παιδικών χαρών
- το άρθρο 7 παρ. δ του ν. 4495/2017
- το χαρακτηρισμό του υπ' αριθ.50 Οικόπεδου του οικισμού Ελευθεροχωρίου του Δήμου Κιλκίς ως πλατεία

ο Δήμος Κιλκίς προχώρησε στο σχεδιασμό παιδικής χαράς στον εν λόγω οικόπεδο τηρώντας όλες τις προδιαγραφές που θέτει η κείμενη νομοθεσία.

Πρόκειται για ένα αδιαμόρφωτο οικοδομικό τετράγωνο, σε τμήμα του οποίου θα κατασκευαστεί παιδική χαρά. Στο μπροστινό τμήμα του οικοδομικού τετραγώνου θα κατασκευαστεί πεζοδρόμιο πλάτους 3,0 μέτρων και μετά από αυτό παιδική χαρά σύμφωνα με τα σχέδια λεπτομερειών.

Αρχικά θα γίνουν γενικές εκσκαφές για την επίτευξη των επιθυμητών υψομέτρων και στη συνέχεια θα γίνουν οι επιστρώσεις με θραυστό υλικό 3Α, σκυροδετήσεις, επιστρώσεις με χυτό αντικραδασμικό δάπεδο, επιστρώσεις με πλάκες πεζοδρομίου σε πάχη και διαστάσεις όπως απεικονίζονται στα σχέδια τομών. Παράλληλα θα γίνουν και οι εργασίες για την κατασκευή δικτύου φωτισμού και κρήνης. Στη συνέχεια θα κατασκευαστεί η περιφράξη της παιδικής χαράς σύμφωνα με το σχέδιο λεπτομέρειας μεταλλικών κιγκλιωμάτων .

Τα όργανα που πρόκειται να τοποθετηθούν είναι αυτά που αναγράφονται στον πίνακα των οργάνων του σχεδίου διαμόρφωσης της παιδικής χαράς και πρόκειται να τοποθετηθούν σε αποστάσεις ώστε να πληρούνται οι προδιαγραφές των χώρων ασφαλείας. Ο εξοπλισμός της παιδικής χαράς με καθιστικά , καλαθάκια , πληροφοριακή πινακίδα θα είναι σύμφωνα με τα σχέδια λεπτομερειών:

ΕΓΚΥΡΟ ΑΝΤΙΓΡΑΦΟ	Α/Α Πράξης: 1690341
2045AC2971609C430540CE43A0DCA122	Ημ/νία έκδοσης πράξης: 28/11/2025 ΕΛΕΓΧΟΣ ΕΓΚΥΡΟΤΗΤΑΣ https://services.tee.gr/adeiapublic/faces/searchDocFile

Συντάχθηκε
Προϊσταμένη Τμήματος
Υδραυλικών Έργων και Συντήρησης Κατασκευών

Κυριακή Στραντζαλη
Πολιτικός Μηχανικός MSc

Θεωρήθηκε
Ο Αναπλ. Προϊσταμένος Διεύθυνσης
Τεχνικών Υπηρεσιών

Αναστάσιος Μπρόζος
Πολιτικός Μηχανικός MSc

Υπουργείο Περιβάλλοντος & Ενέργειας

ΕΓΚΥΡΟ ΑΝΤΙΓΡΑΦΟ	Α/Α Πράξης: 1690341
43CCE3F397109F52E04C9393582870	Ημ/νία έκδοσης πράξης: 28/11/2025 ΕΛΕΓΧΟΣ ΕΓΚΥΡΟΤΗΤΑΣ https://services.tee.gr/adelaublic/faces/searchDocFile

ΕΛΛΗΝΙΚΗ ΔΗΜΟΚΡΑΤΙΑ
ΥΠΟΥΡΓΕΙΟ ΨΗΦΙΑΚΗΣ ΔΙΑΚΥΒΕΡΝΗΣΗΣ
ΕΛΛΗΝΙΚΟ ΚΤΗΜΑΤΟΛΟΓΙΟ
ΚΤΗΜΑΤΟΛΟΓΙΚΟ ΓΡΑΦΕΙΟ ΚΕΝΤΡΙΚΗΣ ΜΑΚΕΔΟΝΙΑΣ

ΚΑΕΚ
26 076 11 18 001 / 0 / 0

ΑΠΟΣΠΑΣΜΑ ΠΕΡΙΓΡΑΦΙΚΗΣ ΒΑΣΗΣ

Τα παραγόμενα αρχεία των αποσπομάτων κτηματολογικής βάσης (περιγραφικής και χωρικής) δεν επάχουν θέση πιστοποιητικού για οποιαδήποτε νόμιμη χρήση, ούτε αποστέλλουν τίτλους των εγγεγραμμένων δικαιωμάτων και δεν δημιουργούν τεκμήριο γι' αυτό σύμφωνα με την υπ' αριθμ. 31206 ΕΞ 2021 Απόφαση Φορέα «Ελληνικό Κτηματολόγιο» (ΦΕΚ Β' 1539/15.4.2021).

ΓΕΩΤΕΜΑΧΙΟ

ΕΜΒΑΔΟΝ ΤΙΤΛΟΥ:	3.791,000 τ.μ.	ΕΜΒΑΔΟΝ:	3.845 τ.μ.
ΔΙΕΥΘΥΝΣΗ	ΘΕΣΗ	ΤΚ	ΔΗΜΟΣ/ΚΟΙΝΟΤΗΤΑ
ΑΝΩΝΥΜΟΣ	ΕΛΕΥΘΕΡΟΧΟΡΙ ΑΔ 1881 ΟΤ 9 ΟΙΚ 50	61100	ΛΕΡΣΟΥ
ΠΕΡΙΓΡΑΦΗ:			

ΑΡΧΙΚΕΣ ΕΓΓΡΑΦΕΣ

Οι αρχικές εγγραφές των οποίων δεν αμφισβητείται η ακρίβεια, με βάση την νόμιμη αποκλειστική προθεσμία που ορίζεται στις διατάξεις του άρθρου 6 του ν. 2664/1998, καθίστανται οριστικές και εφόσον έχουν ομόχρητο τεκμήριο υπέρ των φερομένων με αυτές ως δικαιούχων για τα δικαιώματα στα οποία αυτές αφορούν. Οι διατάξεις των άρθρων 255 έως 263 και 270 ΑΚ εφαρμόζονται αναλόγως και για την ανωτέρω προθεσμία (άρθρο 6 Α ν. 2664/1998). Η αποκλειστική προθεσμία αρχίζει από τη δημοσίευση στην Εφημερίδα της Κυβερνήσεως της απόφασης, ως αρμόδια εκδίδεται κατά την κείμενη νομοθεσία, για την έναρξη ισχύος του Κτηματολογίου σε κάθε κτηματογραφημένη περιοχή, εκκίνητα που φέρονται στα κτηματολογικά βιβλία ως «ΑΓΝΩΣΤΟΥ ΙΔΙΟΚΤΗΤΗ», θεωρείται ότι ανήκουν κατ' ομόχρητο τεκμήριο στο Ελληνικό Δημόσιο, μόλις καταστεί οριστική η αρχική εγγραφή, μετά την παρέλευση της νόμιμης προθεσμίας διόρθωσης και υπό την προϋπόθεση ότι η εγγραφή δεν διορθώθηκε υπέρ ορισμένου προσώπου.

ΗΜΕΡΟΜΗΝΙΑ ΔΗΜΟΣΙΕΥΣΗΣ: 26/2/2024

ΠΡΟΘΕΣΜΙΑ ΔΙΟΡΘΩΣΗΣ: βλ. νόμο (Περιοχή που τηρήθηκε υπό κτηματογράφηση μετά την έναρξη ισχύος του ν.3481/2006, άρθρο 6 ν. 2664/1998)

ΚΥΡΙΟΤΗΤΑ

ΠΛΗΡΗΣ	ΚΥΡΙΟΣ	(ΠΟΣΟΣΤΟ:100/100)
Επωνυμία Νομικού Προσώπου:	ΔΗΜΟΣ ΚΙΛΚΙΣ	
Είδος Νομικού Προσώπου:	ΟΡΓΑΝΙΣΜΟΣ ΤΟΠΙΚΗΣ ΑΥΤΟΔΙΟΙΚΗΣΗΣ	
Έδρα:	ΚΙΛΚΙΣ	Α.Φ.Μ.:997961749
Πράξη Σύνταξης & Ημ/νία Δημοσίευσης:		
ΣΤΟΙΧΕΙΑ ΤΙΤΛΟΥ/-ΩΝ		
ΝΟΜΟΣ		ΦΕΚ: Α/33/14-03-1983
Αριθμός & Ημερομηνία:		
Υποθηκοφυλακείο:	Τόμος:	Αριθμός:
Αιτία/-ες Κτήσης:	ΝΟΜΟΣ	Ημ/νία Μεταγραφής:


ΕΛΛΗΝΟΧΕΡΙ

ΥΠΟΥΡΓΕΙΟ ΓΕΩΡΓΙΑΣ

ΕΠΙΧΕΙΡΗΣΗ ΤΟΠΟΓΡΑΦΙΚΩΝ ΥΠΗΡΕΣΙΩΝ
ΚΕΝΤΡ. Ω ΔΥΓ ΜΑΚΕΔΟΝΙΑΣ

ΣΥΝΔΙΚΙΣΜΟΣ "ΕΛΕΥΘΕΡΟΧΩΡΙ (ΚΙΛΚΙΣ)
ΔΙΑΝΟΜΗ 1981


L = 41.03
M = -0.57

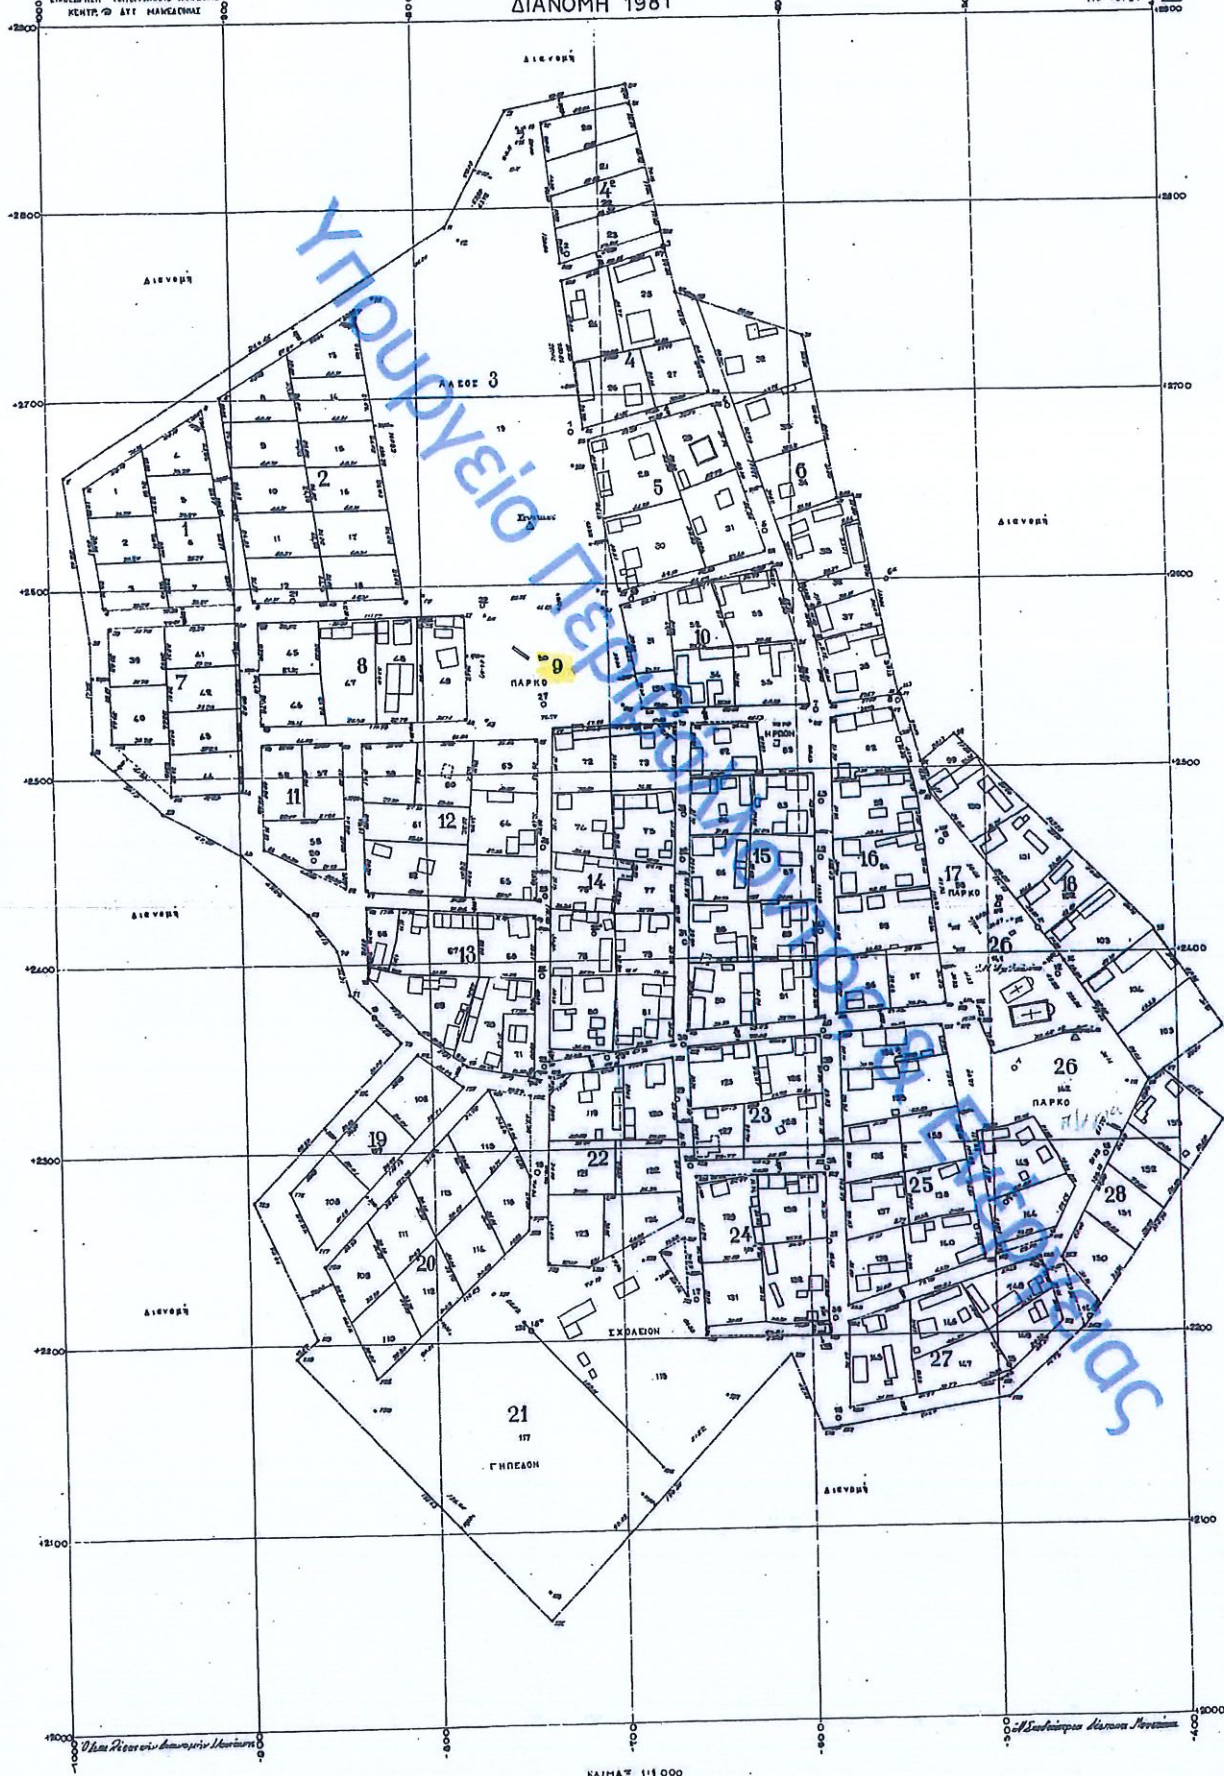

Б. К. Ю. А. И. П. А. В. О.

WALLPAPER: 100001

<https://services.fee.gr/adelspublic/faces/searchDocFile>
 H/Π via EΛδοααg mpobhγc 28/11/2025
 ΕΛΕΓΧΟΣ ΕΚΤΥΠΩΤΗΛ

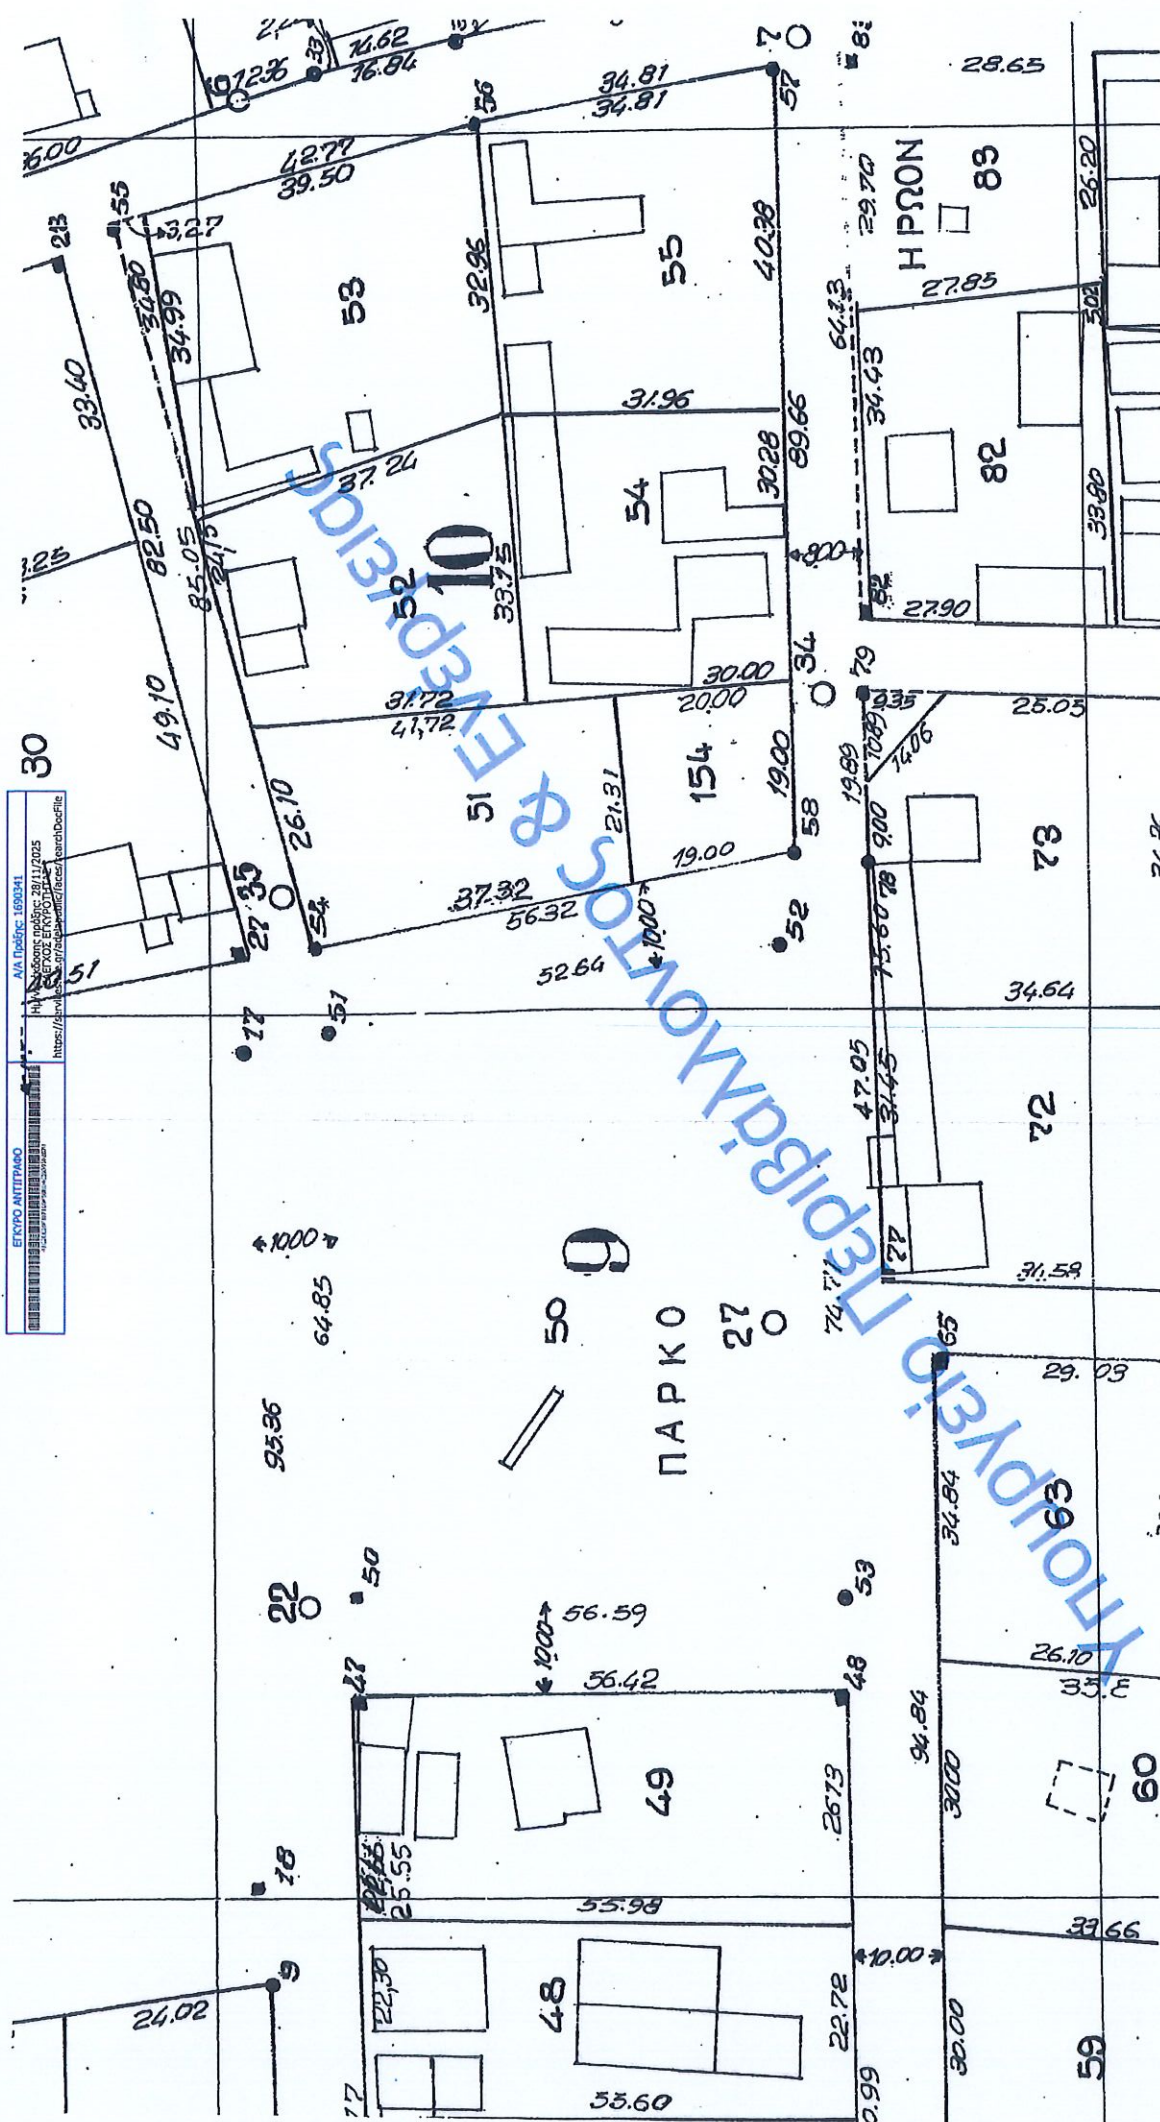

ΕΛΛΗΝΙΚΟ ΑΝΤΙΤΡΑΦΟ




ΑΠΑ Τυπός: 159041

https://www.google.com/maps/@41.0736389,22.7620946,859m/data=!3m1!1e3?entry=ttu&g_ep=EgoyMDI1MDcxMy4wIjKXMDSoASA...

<https://services.google.com/fh/files/public/faces/searchdocfile>




Εικόνας ©2025 Airbus, Maxar Technologies, Δεδομένα χάρτη ©2025 100 μέτρα

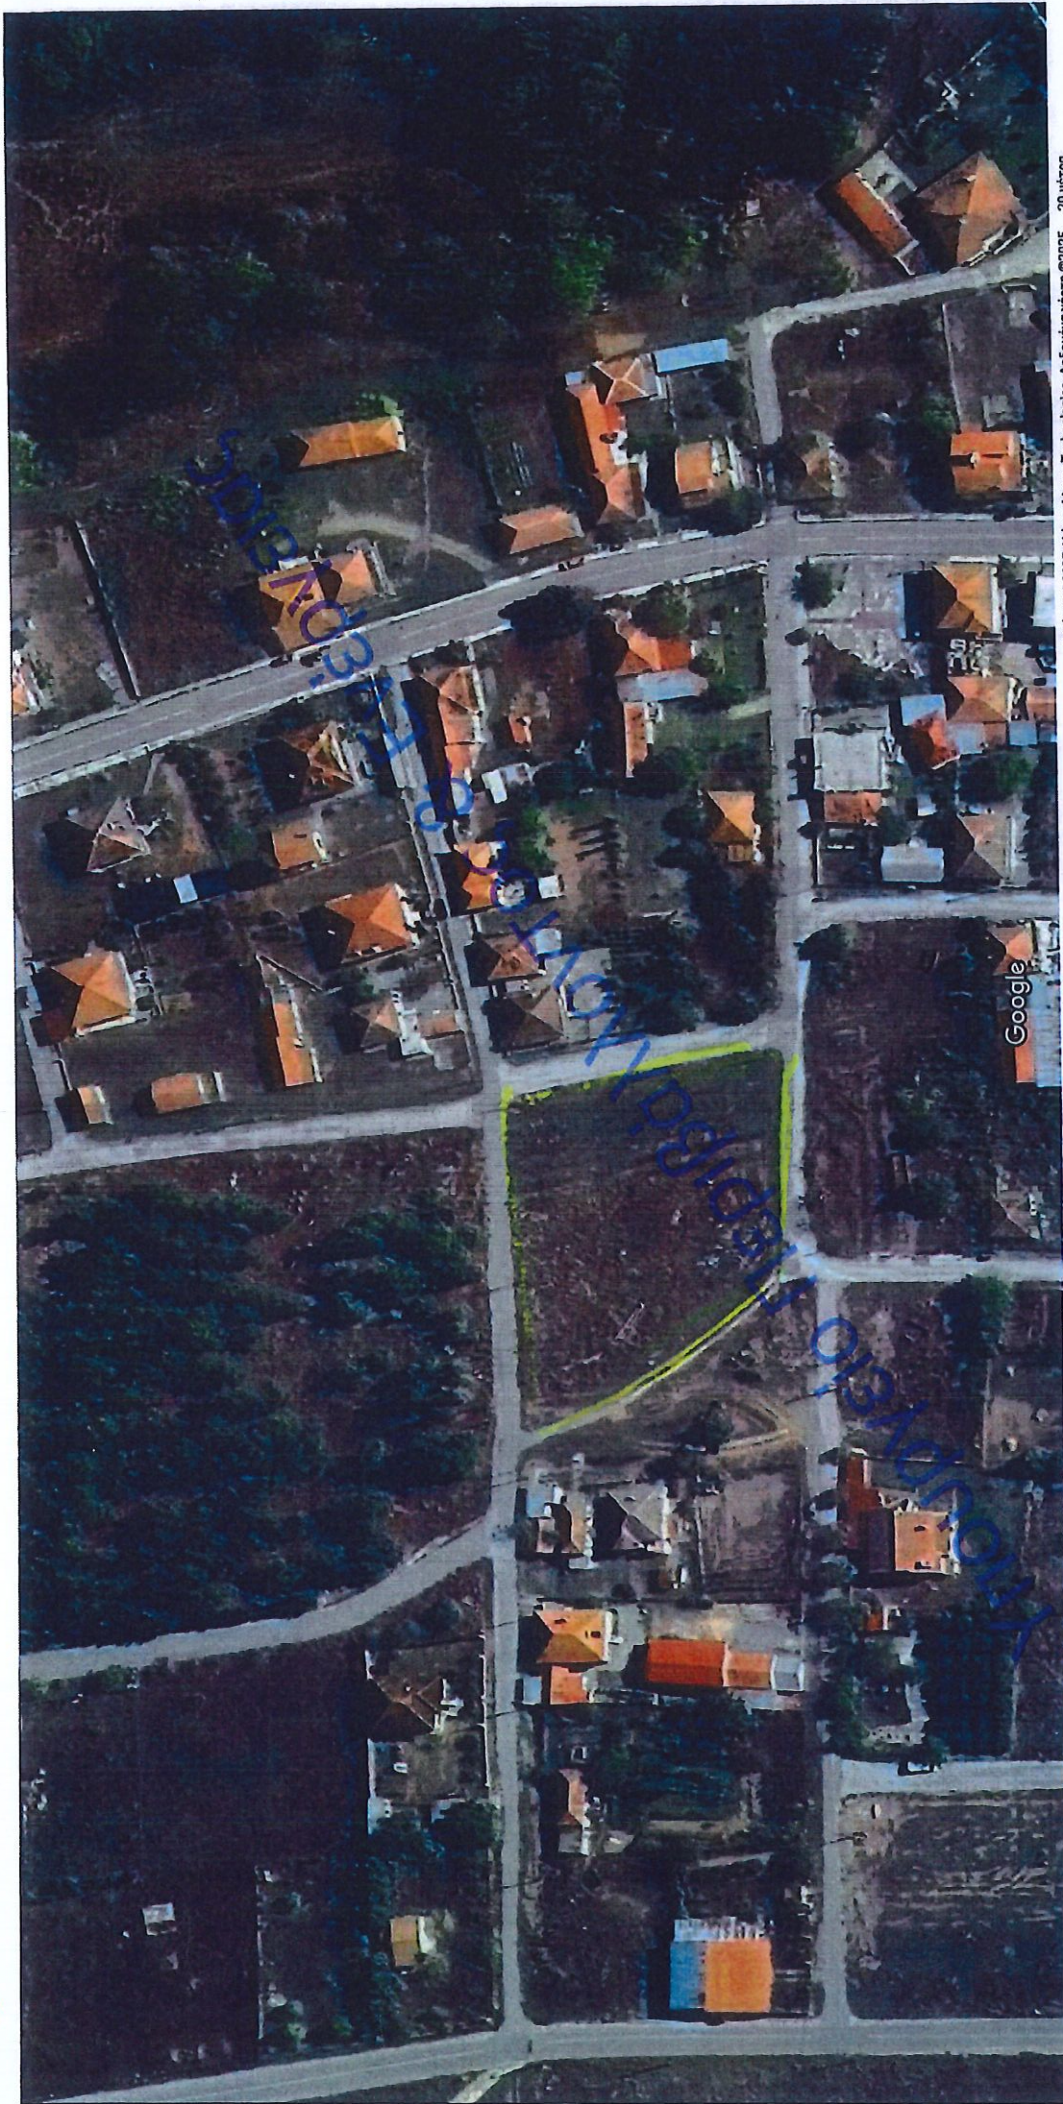




Απόσπασμα Κτηματολογίου
(ΚΑΕΚ: 260761118001)

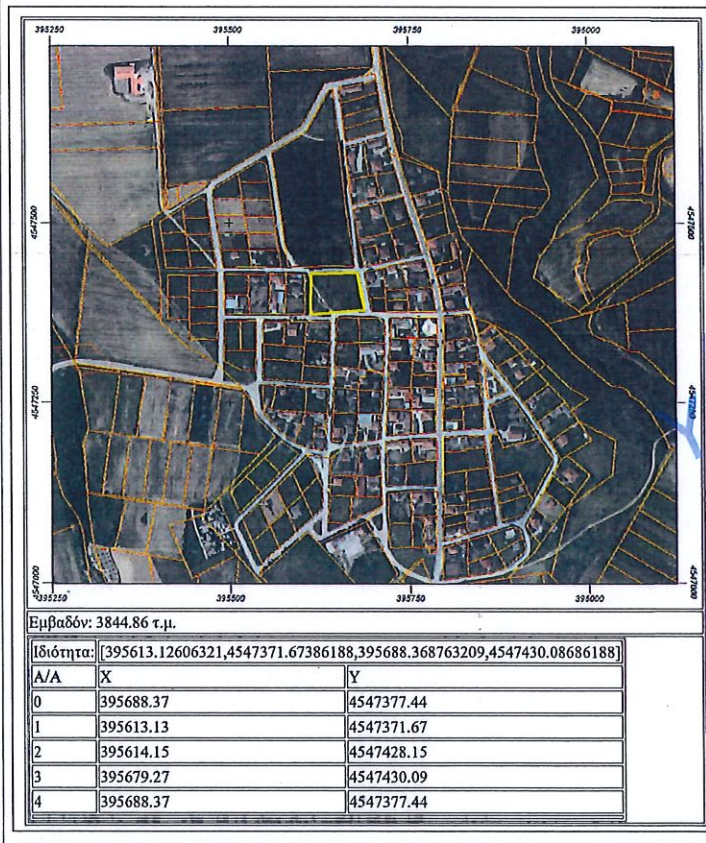

ΕΓΚΥΡΟ ΑΝΤΙΓΡΑΦΟ		Α/Α Πρώτης: 1699341
Ημερομηνία έκδοσης: 28/11/2025		ΕΛΕΓΧΟΣ ΕΓΚΥΡΟΤΗΤΑΣ
		https://services.tcc.gr/adespublic/faces/searchDocFile

ΠΙΝΑΚΑΣ ΣΥΝΤΕΤΑΓΜΕΝΩΝ ΚΟΡΥΦΩΝ ΙΔΙΟΚΤΗΣΙΑΣ			
α/α	X	Y	Απόσταση (μ.)
A	395614.15	4547428.15	A-B=65.15
B	395679.27	4547430.08	B-Γ=53.42
Γ	395688.37	4547377.44	Γ-Δ=75.46
Δ	395613.13	4547371.67	Δ-Α=56.49
A	395614.15	4547428.15	

Εμβαδόν (Α,Β,Γ,Δ,Α)=3.844,86 τ.μ.

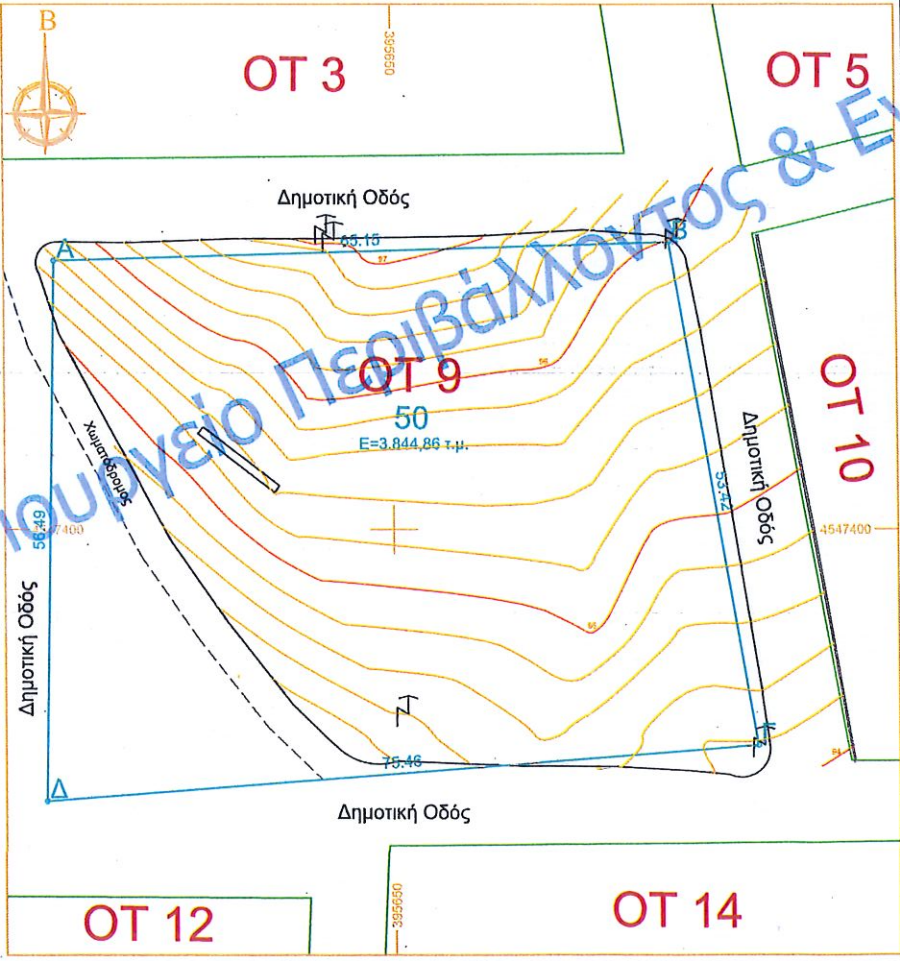

ΕΡΓΟΔΟΤΗΣ :

ΕΡΓΟ : ΤΟΠΟΓΡΑΦΙΚΟ ΔΙΑΓΡΑΜΜΑ
ΟΙΚΟΠΕΔΟΥ 50 (ΠΛΑΤΕΙΑ) ΣΤΟ Ο.Τ. 9
ΣΤΟΝ ΟΙΚΙΣΜΟ ΕΛΕΥΘΕΡΟΧΩΡΙ ΤΟΥ
ΔΗΜΟΥ ΚΙΛΚΙΣ

ΘΕΣΗ : ΟΙΚΙΣΜΟΣ ΕΛΕΥΘΕΡΟΧΩΡΙ
ΔΗΜΟΣ ΚΙΛΚΙΣ
Ν. ΚΙΛΚΙΣ

ΘΕΜΑ ΣΧΕΔΙΟΥ :

ΤΟΠΟΓΡΑΦΙΚΟ ΔΙΑΓΡΑΜΜΑ

ΗΜ/ΝΙΑ : ΙΟΥΛΙΟΣ 2025

ΜΕΛΕΤΗΤΗΣ :


NEKTARIOS NANOS
06/10/2025 12:11

(ΥΠΟΓΡΑΦΗ, ΣΦΡΑΓΙΔΑ)

ANASTASIOS BROZOS
09/10/2025 08:41


ΑΡΙΘΜΟΣ
ΣΧΕΔΙΟΥ:
1 / 1

ΚΛΙΜΑΚΑ
ΣΧΕΔΙΟΥ :
1/500

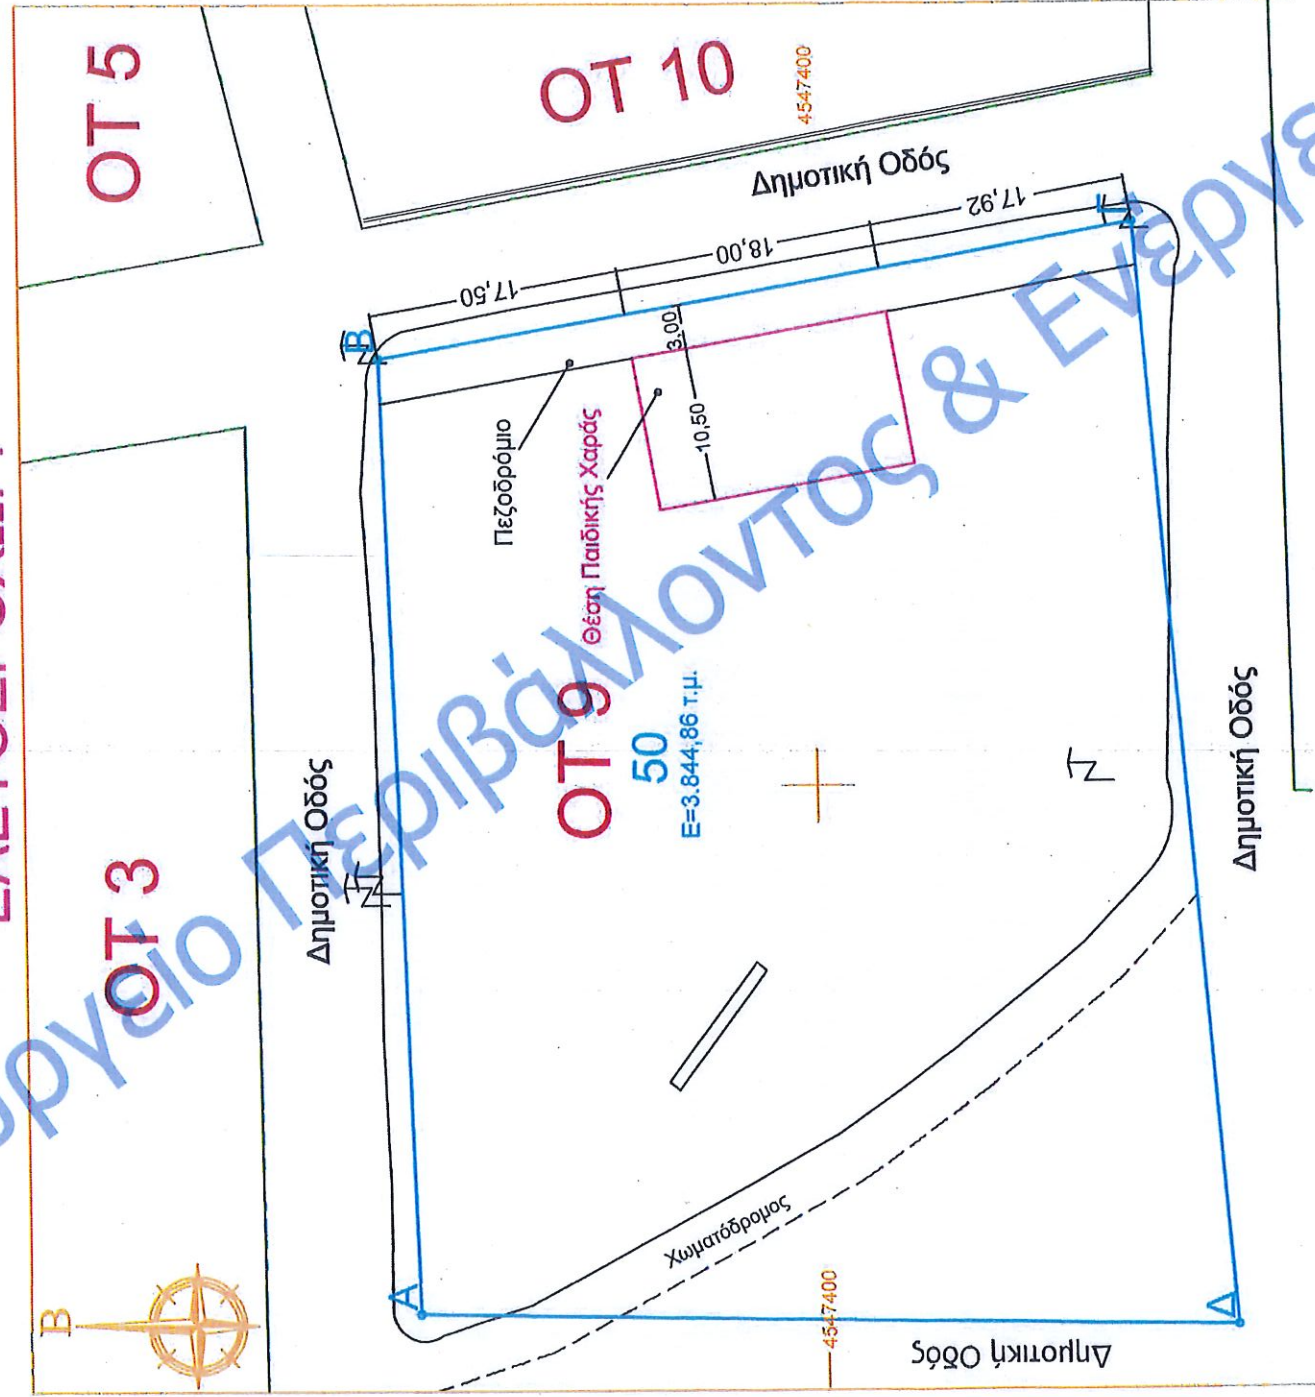

E=3.844,86 τ.μ.

ΟΤ 9

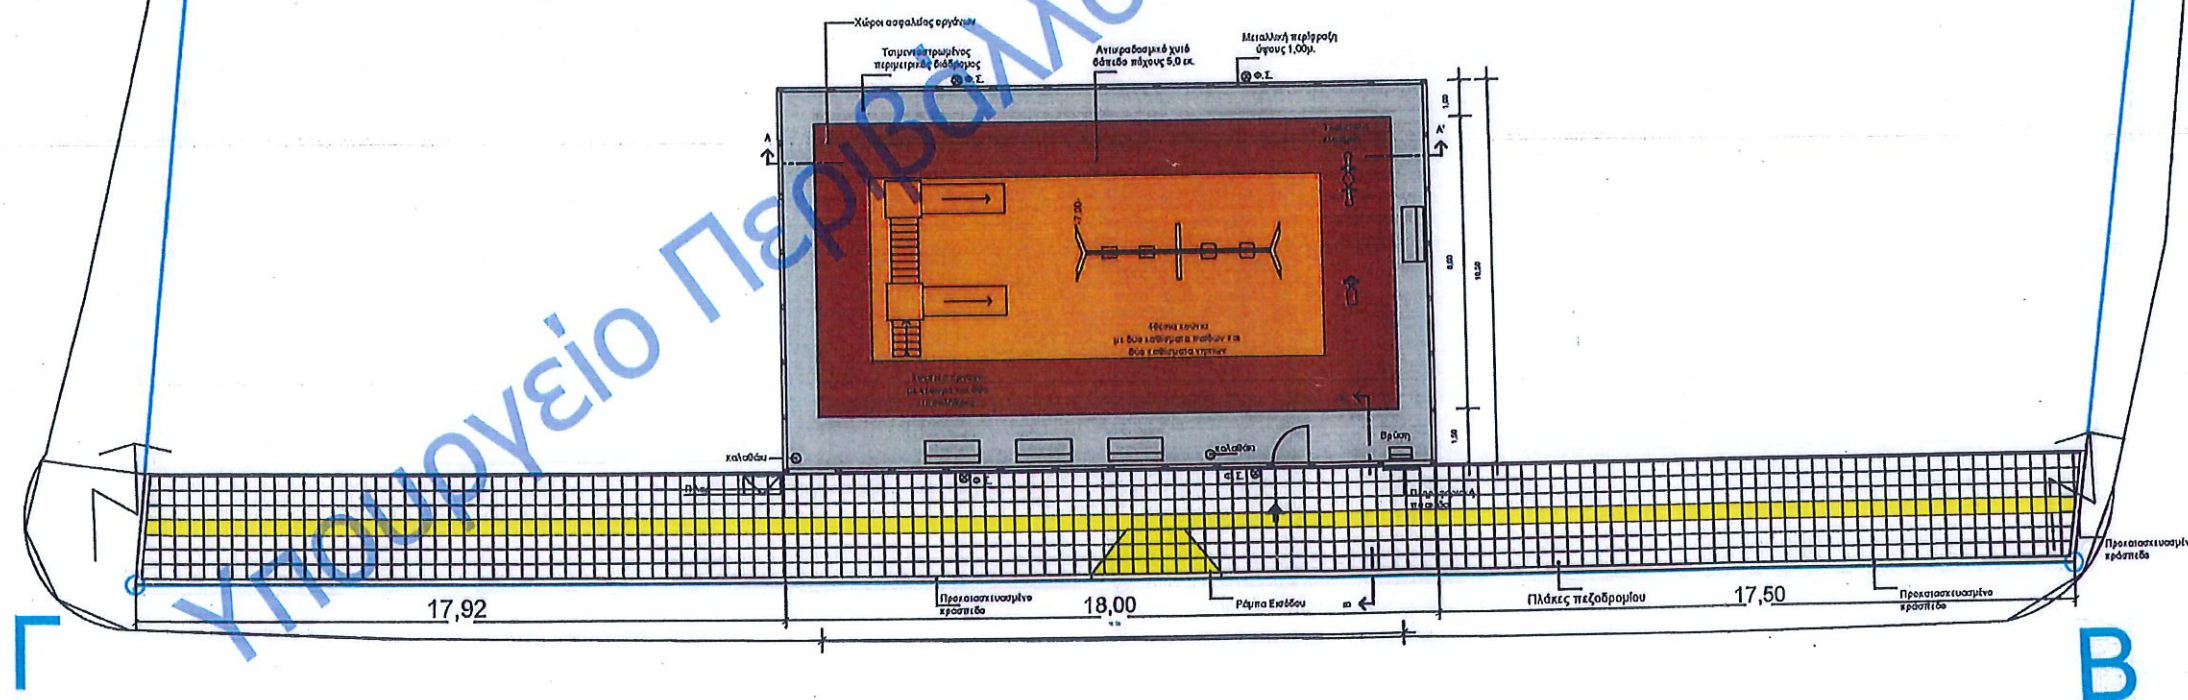

Δημοτική Οδός

ΕΛΛΗΝΙΚΗ ΔΗΜΟΚΡΑΤΙΑ
ΝΟΜΟΣ ΚΙΛΚΙΣ
ΔΗΜΟΣ ΚΙΛΚΙΣ
ΔΙΕΥΘΥΝΣΗ ΤΕΧΝΙΚΩΝ ΥΠΗΡΕΣΙΩΝ
Τμήμα Υδραυλικών Έργων & Συντήρησης Κατασκευών
ΑΡ.ΜΕΛ: Μ4/2025

ΔΗΜΟΣ ΚΙΛΚΙΣ
ΕΡΓΟ: ΔΙΑΜΟΡΦΩΣΗ-ΑΝΑΒΑΘΜΙΣΗ
ΠΑΙΔΙΚΩΝ ΧΑΡΩΝ

ΥΔ' ΦΑΣΗ ΔΙΑΜΟΡΦΩΣΗΣ Ο.Τ.9

ΟΤ 9
Αρ. Οικ. 50
Ε=3.844,86 τ.μ.




ΓΙΑ ΤΑ ΟΙΚΟΔΟΜΙΚΑ
ΣΥΝΤΑΞΘΗΚΕ
ΠΡΟΪΣΤΑΜΕΝΗ ΤΜΗΜΑΤΟΣ
ΥΔΡΑΥΛΙΚΩΝ ΕΡΓΩΝ & ΣΥΝΤΗΡΗΣΗΣ ΚΑΤΑΣΚΕΥΩΝ



ΚΥΡΙΑΚΗ ΣΤΡΑΤΙΣΣΑ
ΠΟΛΙΤΙΚΟΣ ΜΗΧΑΝΙΚΟΣ MSc

ΕΓΚΥΡΟ ΑΝΤΙΓΡΑΦΟ	Α/Α Πράξης: 1690341
 07C93D7C27F0131F546D95101972E5	Ημ/νία έκδοσης πράξης: 28/11/2025 ΕΛΕΓΧΟΣ ΕΓΚΥΡΟΤΗΤΑΣ https://services.tee.gr/adelaublic/faces/searchDocFile


ΣΧΕΔΙΟ ΔΙΑΤΑΞΗΣ ΠΑΙΔΙΚΗΣ ΧΑΡΑΣ ΣΤΟ ΕΛΕΥΘΕΡΟΧΩΡΙ

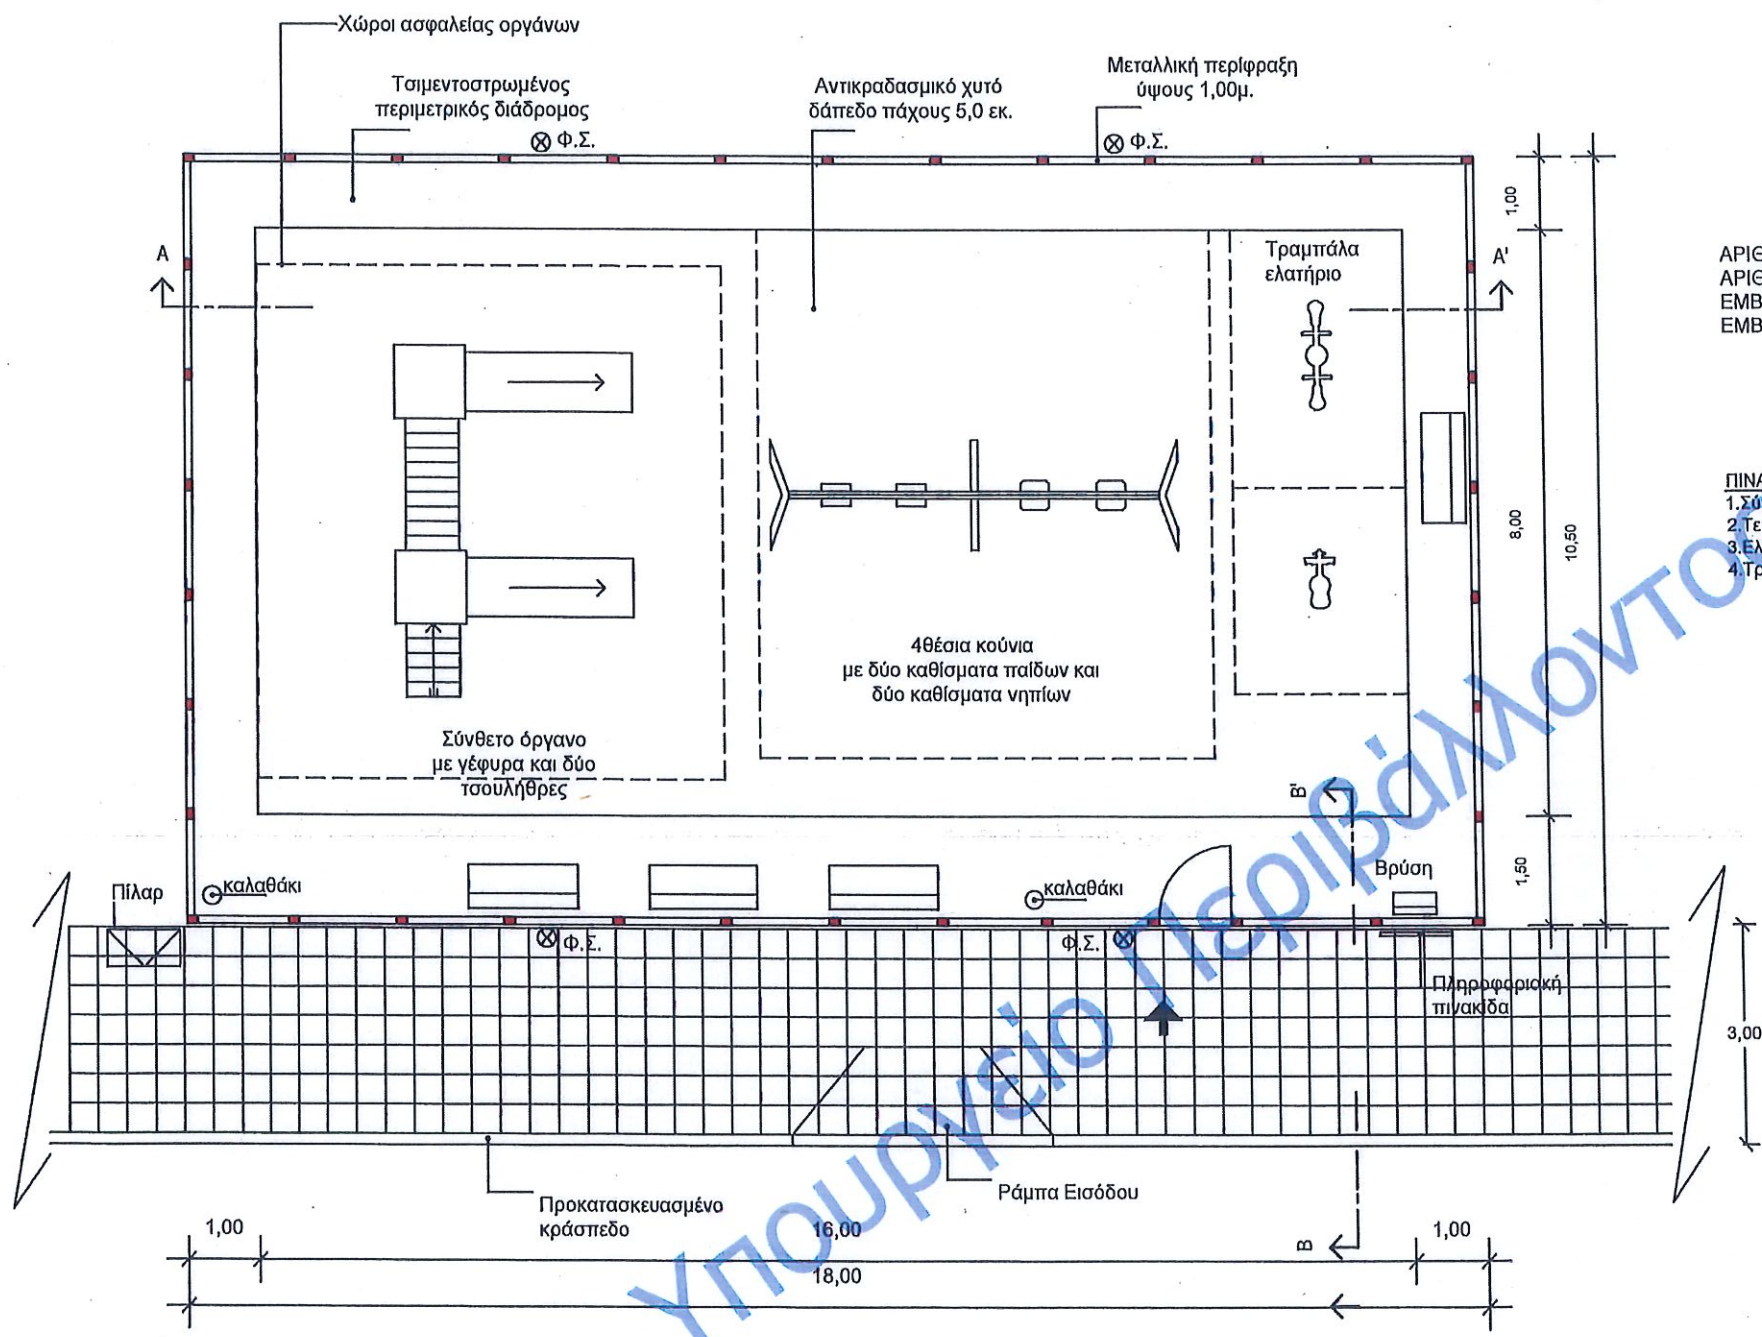

ΑΡΙΘΜΟΣ ΟΙΚΟΔΟΜΙΚΟΥ ΤΕΤΡΑΓΩΝΟΥ:9
ΑΡΙΘΜΟΣ ΟΙΚΟΠΕΔΟΥ:50
ΕΜΒΑΔΟΝ ΟΙΚΟΠΕΔΟΥ :E=3.844,86 M2
ΕΜΒΑΔΟΝ ΠΑΙΔΙΚΗΣ ΧΑΡΑΣ :E= 189.00 M2

- ΠΙΝΑΚΑΣ ΟΡΑΓΑΝΩΝ**
- 1.Σύνθετο όργανο : 7,90*6,50 (χώρος ασφαλείας)
 - 2.Τετραθέσια κούνια : 6,30x7,20 (χώρος ασφαλείας)
 - 3.Ελατήριο Μοτοσυκλέτα : 2,40*2,82 (χώρος ασφαλείας)
 - 4.Τραμπάλα Ελατηρίου : 2,40x3,50 (χώρος ασφαλείας)

ΣΚΑΡΙΦΗΜΑ ΚΛΙΣΕΩΝ ΓΙΑ ΤΗΝ ΑΠΟΡΡΟΗ ΟΜΒΡΙΩΝ ΥΔΑΤΩΝ

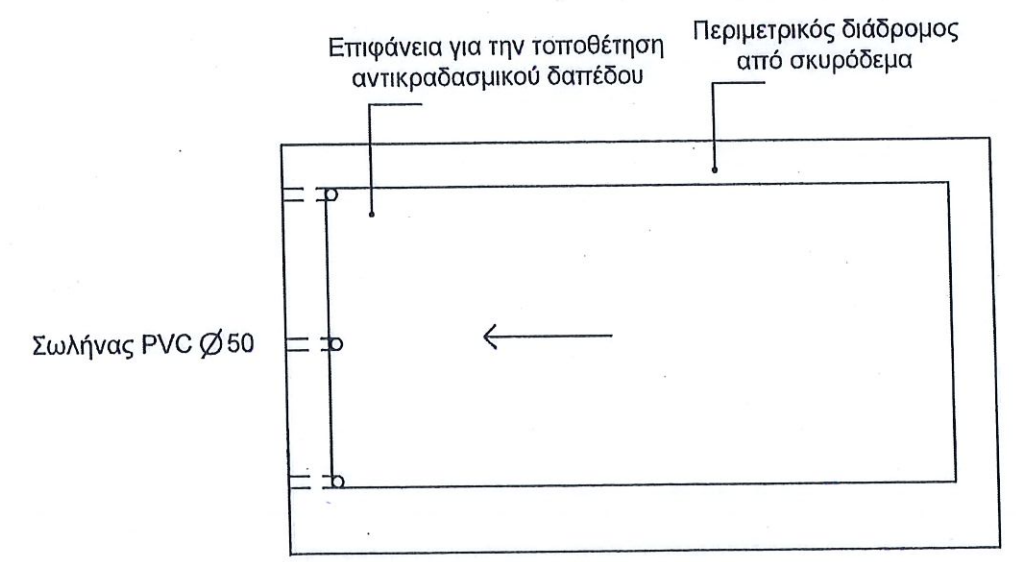

ΓΙΑ ΤΑ ΟΙΚΟΔΟΜΙΚΑ
ΣΥΝΤΑΧΘΗΚΕ
ΠΡΟΪΣΤΑΜΕΝΗ ΤΜΗΜΑΤΟΣ
ΥΔΡΑΥΛΙΚΩΝ ΕΡΓΩΝ & ΣΥΝΤΗΡΗΣΗΣ ΚΑΤΑΣΚΕΥΩΝ


ΚΥΡΙΑΚΗ ΣΤΡΑΝΤΖΑΛΗ
ΠΟΛΙΤΙΚΟΣ ΜΗΧΑΝΙΚΟΣ MSc

ΘΕΩΡΗΘΗΚΕ
Ο ΑΝΑΠΛ. ΠΡΟΪΣΤΑΜΕΝΟΣ
ΔΙΕΥΘΥΝΣΗΣ ΤΕΧΝΙΚΩΝ ΥΠΗΡΕΣΙΩΝ
ΑΝΑΣΤΑΣΙΟΣ ΜΠΡΟΖΟΣ
ΠΟΛΙΤΙΚΟΣ ΜΗΧΑΝΙΚΟΣ MSc

ΕΛΛΗΝΙΚΗ ΔΗΜΟΚΡΑΤΙΑ
ΝΟΜΟΣ ΚΙΛΚΙΣ
ΔΗΜΟΣ ΚΙΛΚΙΣ
ΔΙΕΥΘΥΝΣΗ ΤΕΧΝΙΚΩΝ ΥΠΗΡΕΣΙΩΝ
Τμήμα Υδραυλικών Έργων & Συντήρησης Κατασκευών
ΑΡ.ΜΕΛ: Μ4/2025

ΔΗΜΟΣ ΚΙΛΚΙΣ
ΕΡΓΟ: ΔΙΑΜΟΡΦΩΣΗ-ΑΝΑΒΑΘΜΙΣΗ
ΠΑΙΔΙΚΩΝ ΧΑΡΩΝ

ΧΡΩΜΑΤΙΚΗ ΔΙΑΜΟΡΦΩΣΗ ΧΥΤΟΥ ΔΑΠΕΔΟΥ

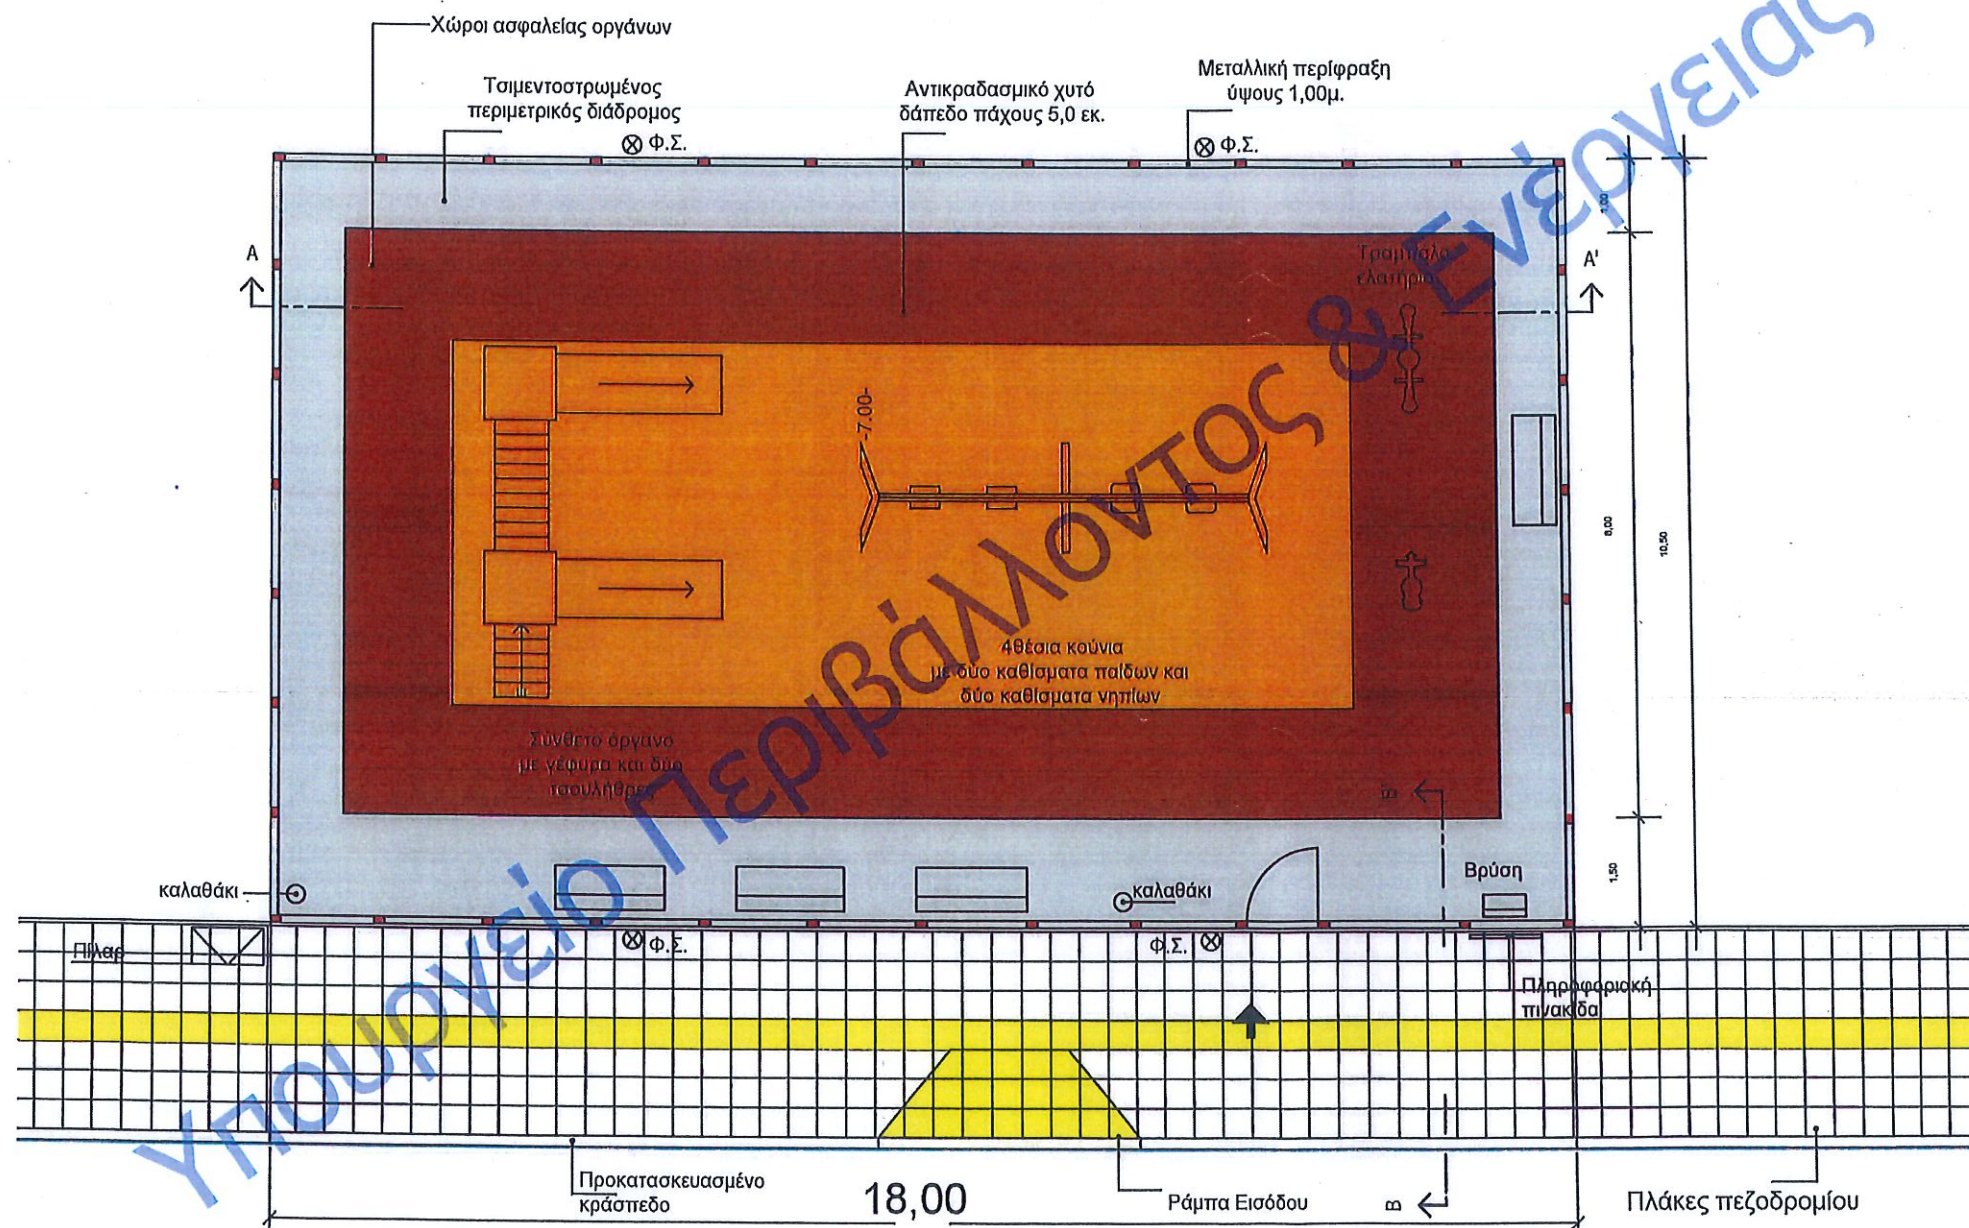

ΓΙΑ ΤΑ ΟΙΚΟΔΟΜΙΚΑ
ΣΥΝΤΑΧΘΗΚΕ
ΠΡΟΪΣΤΑΜΕΝΗ ΤΜΗΜΑΤΟΣ
ΥΔΡΑΥΛΙΚΩΝ ΕΡΓΩΝ & ΣΥΝΤΗΡΗΣΗΣ ΚΑΤΑΣΚΕΥΩΝ

ΚΥΡΙΑΚΗ ΣΤΡΑΝΙΣΛΛΗ
ΠΟΛΙΤΙΚΟΣ ΜΗΧΑΝΙΚΟΣ MSc

ΘΕΩΡΗΘΗΚΕ
Ο ΑΝΑΠΛ. ΠΡΟΪΣΤΑΜΕΝΟΣ
ΔΙΕΥΘΥΝΣΗΣ ΤΕΧΝΙΚΩΝ ΥΠΗΡΕΣΙΩΝ
ΑΝΑΣΤΑΣΙΟΣ ΜΠΡΟΖΟΣ
ΠΟΛΙΤΙΚΟΣ ΜΗΧΑΝΙΚΟΣ MSc

ΕΛΛΗΝΙΚΗ ΔΗΜΟΚΡΑΤΙΑ
ΝΟΜΟΣ ΚΙΛΚΙΣ
ΔΗΜΟΣ ΚΙΛΚΙΣ
ΔΙΕΥΘΥΝΣΗ ΤΕΧΝΙΚΩΝ ΥΠΗΡΕΣΙΩΝ
Τμήμα Υδραυλικών Έργων και Συντήρησης Κατασκευών
Αρ. Μελ.: Μ4/2025

ΔΗΜΟΣ ΚΙΛΚΙΣ
ΕΡΓΟ: ΔΙΑΜΟΡΦΩΣΗ-ΑΝΑΒΑΘΜΙΣΗ
ΠΑΙΔΙΚΩΝ ΧΑΡΩΝ

ΤΟΜΗ Α-Α'



ΣΥΝΤΑΧΘΗΚΕ
Η ΠΡΟΪΣΤΑΜΕΝΗ ΤΜΗΜΑΤΟΣ
ΥΔΡΑΥΛΙΚΩΝ ΕΡΓΩΝ & ΣΥΝΤΗΡΗΣΗΣ ΚΑΤΑΣΚΕΥΩΝ

ΚΥΡΙΑΚΗ ΣΤΑΝΤΖΑΛΗ
ΠΟΛΙΤΙΚΟΣ ΜΗΧΑΝΙΚΟΣ MSc


ΘΕΩΡΗΘΗΚΕ
Ο ΑΝ. ΠΡΟΪΣΤΑΜΕΝΟΣ
ΔΙΕΥΘΥΝΣΗΣ ΤΕΧΝΙΚΩΝ ΥΠΗΡΕΣΙΩΝ
ΑΝΑΣΤΑΣΙΟΣ ΜΠΡΟΖΟΣ
ΠΟΛΙΤΙΚΟΣ ΜΗΧΑΝΙΚΟΣ MSc

ΕΓΚΥΡΟ ΑΝΤΙΓΡΑΦΟ	Α/Α Πρόξης: 1690341
Ημ/νία έκδοσης πράξης: 28/11/2025 ΕΛΕΓΧΟΣ ΕΓΚΥΡΟΤΗΤΑΣ https://services.tee.gr/adelaublic/faces/searchDocFile	

ΕΛΛΗΝΙΚΗ ΔΗΜΟΚΡΑΤΙΑ
ΝΟΜΟΣ ΚΙΛΚΙΣ
ΔΗΜΟΣ ΚΙΛΚΙΣ
ΔΙΕΥΘΥΝΣΗ ΤΕΧΝΙΚΩΝ ΥΠΗΡΕΣΙΩΝ
Τμήμα Υδραυλικών Έργων και Συντήρησης Κατασκευών
Αρ. Μελ.: 14/2025

ΔΗΜΟΣ ΚΙΛΚΙΣ
ΕΡΓΟ: ΔΙΑΜΟΡΦΩΣΗ-ΑΝΑΒΑΘΜΙΣΗ
ΠΑΙΔΙΚΩΝ ΧΑΡΩΝ

ΤΟΜΗ Β-Β'

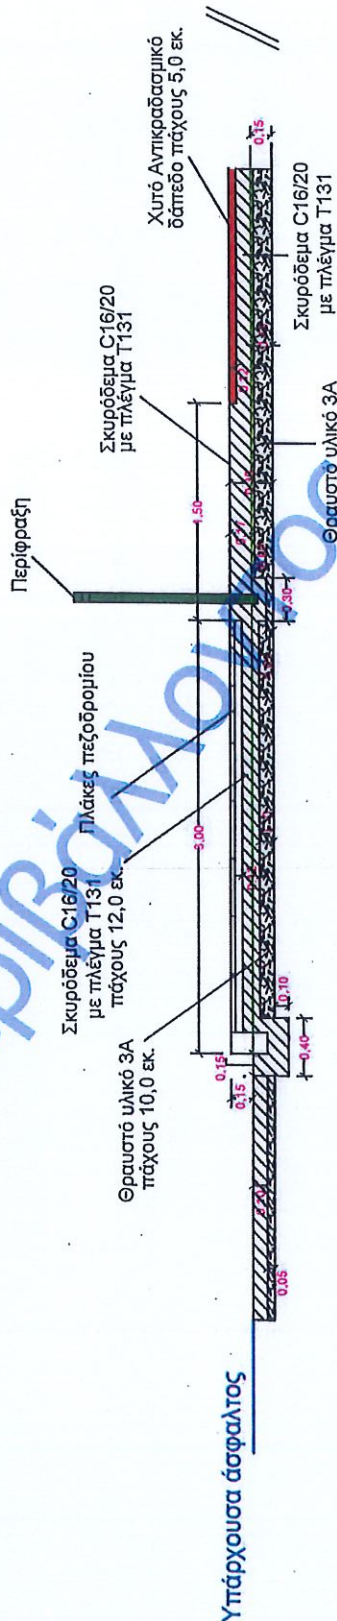

ΣΥΝΤΑΧΘΗΚΕ
Η ΠΡΟΪΣΤΑΜΕΝΗ ΤΜΗΜΑΤΟΣ
ΥΔΡΑΥΛΙΚΩΝ ΕΡΓΩΝ & ΣΥΝΤΗΡΗΣΗΣ ΚΑΤΑΣΚΕΥΩΝ

ΚΥΡΙΑΚΗ ΣΤΡΑΝΤΖΑΛΗ
ΠΟΛΙΤΙΚΟΣ ΜΗΧΑΝΙΚΟΣ MSc

ΘΕΩΡΗΘΗΚΕ
Ο ΑΝ. ΠΡΟΪΣΤΑΜΕΝΟΣ
ΔΙΕΥΘΥΝΣΗΣ ΤΕΧΝΙΚΩΝ ΥΠΗΡΕΣΙΩΝ


ΑΝΑΣΤΑΣΙΟΣ ΜΠΡΟΖΟΣ
ΠΟΛΙΤΙΚΟΣ ΜΗΧΑΝΙΚΟΣ MSc

ΕΓΚΥΡΟ ΑΝΤΙΓΡΑΦΟ	A/A Πράξης: 1690341
	Ημ/νία έκδοσης πράξης: 28/11/2025 ΕΛΕΙΧΟΣ ΕΓΚΥΡΟΤΗΤΑΣ https://services.tee.gr/adeiapublic/faces/searchDocFile

ΕΓΚΥΡΟ ΑΝΤΙΓΡΑΦΟ	Α/Α Πρωτ.: 1890241
	ΔΗΜΟΣ ΚΙΛΚΙΣ
	Ημ/νία έκδοσης: 28/11/2025
	ΕΛΕΓΧΟΣ ΕΚΔΟΣΗΣ: ΕΛΕΓΧΟΣ ΤΕΧΝΙΚΩΝ ΥΠΗΡΕΣΙΩΝ
	https://services.tee.gr/adelpublic/faces/searchDocFile

ΕΛΕΓΧΟΣ ΕΚΔΟΣΗΣ: ΕΛΕΓΧΟΣ ΤΕΧΝΙΚΩΝ ΥΠΗΡΕΣΙΩΝ
ΠΑΙΔΙΚΩΝ ΧΑΡΩΝ

ΠΑΙΔΙΚΗ ΧΑΡΑ ΟΙΚΙΣΜΟΥ ΕΛΕΥΘΕΡΟΧΩΡΙΟΥ ΛΕΠΤΟΜΕΡΕΙΑ ΜΕΤΑΛΛΙΚΩΝ ΚΙΓΚΛΙΔΩΜΑΤΩΝ

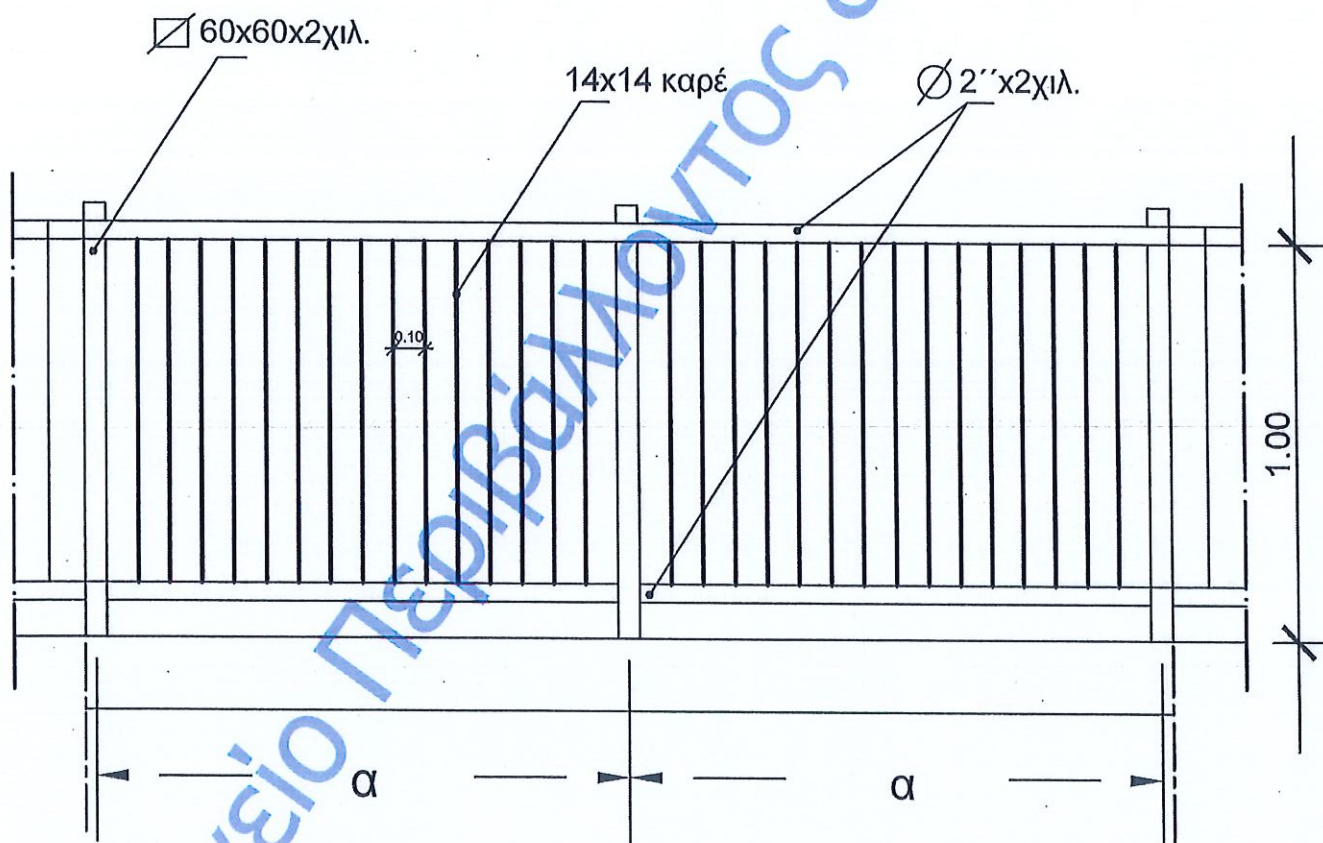

ΓΙΑ ΤΑ ΟΙΚΟΔΟΜΙΚΑ
ΣΥΝΤΑΧΘΗΚΕ
ΠΡΟΪΣΤΑΜΕΝΗ ΤΜΗΜΑΤΟΣ
ΥΔΡΑΥΛΙΚΩΝ ΕΡΓΩΝ & ΣΥΝΤΗΡΗΣΗΣ ΚΑΤΑΣΚΕΥΩΝ

ΚΥΡΙΑΚΗ ΣΤΡΑΝΤΖΑΛΗ
ΠΟΛΙΤΙΚΟΣ ΜΗΧΑΝΙΚΟΣ MSc



ΘΕΩΡΗΘΗΚΕ
Ο ΑΝΑΠΛ. ΠΡΟΪΣΤΑΜΕΝΟΣ
ΔΙΕΥΘΥΝΣΗΣ ΤΕΧΝΙΚΩΝ ΥΠΗΡΕΣΙΩΝ


ΑΝΑΣΤΑΣΙΟΣ ΜΠΡΟΖΟΣ
ΠΟΛΙΤΙΚΟΣ ΜΗΧΑΝΙΚΟΣ MSc

ΕΛΛΗΝΙΚΗ ΔΗΜΟΚΡΑΤΙΑ
ΝΟΜΟΣ ΚΙΛΚΙΣ
ΔΗΜΟΣ ΚΙΛΚΙΣ
ΔΙΕΥΘΥΝΣΗ ΤΕΧΝΙΚΩΝ ΥΠΗΡΕΣΙΩΝ
Τμήμα Υδραυλικών Έργων και Συντήρησης Κατασκευών
Αρ. Μελ.: Μ4/2025

ΕΓΚΥΡΟ ΑΝΤΙΓΡΑΦΟ ΕΛΛΗΝΙΚΗ ΔΗΜΟΚΡΑΤΙΑ ΝΟΜΟΣ ΚΙΛΚΙΣ ΔΗΜΟΣ ΚΙΛΚΙΣ ΔΙΕΥΘΥΝΣΗ ΤΕΧΝΙΚΩΝ ΥΠΗΡΕΣΙΩΝ Τμήμα Υδραυλικών Έργων και Συντήρησης Κατασκευών Αρ. Μελ.: Μ4/2025	Α/Α Πρόξης: 1690341 Ημ/νία έκδοσης πρόξης: 28/11/2025 ΕΛΕΓΧΟΣ ΕΓΚΥΡΟΤΗΤΑΣ https://www.elladepublic/faces/searchDocFile
--	---

ΕΡΓΟ: ΔΙΑΜΟΡΦΩΣΗ-ΑΝΑΒΑΘΜΙΣΗ
ΠΑΙΔΙΚΩΝ ΧΑΡΩΝ

ΠΑΙΔΙΚΗ ΧΑΡΑ ΟΙΚΙΣΜΟΥ ΕΛΕΥΘΕΡΟΧΩΡΙΟΥ ΛΕΠΤΟΜΕΡΕΙΑ ΜΕΤΑΛΛΙΚΩΝ ΘΥΡΩΝ

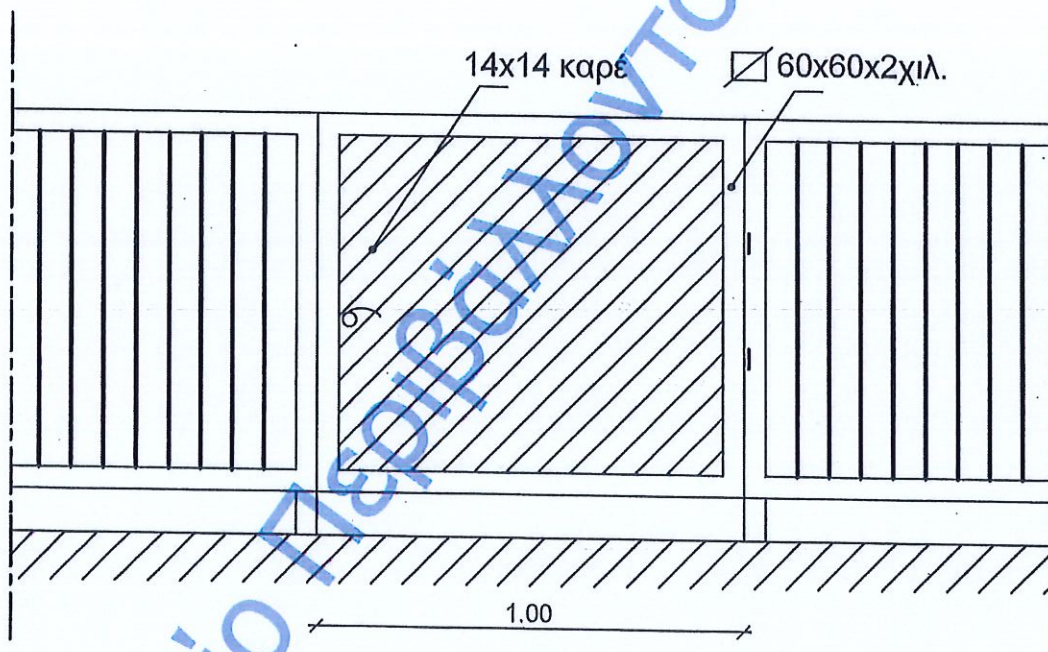

ΓΙΑ ΤΑ ΟΙΚΟΔΟΜΙΚΑ
ΣΥΝΤΑΧΘΗΚΕ
ΠΡΟΪΣΤΑΜΕΝΗ ΤΜΗΜΑΤΟΣ
ΥΔΡΑΥΛΙΚΩΝ ΕΡΓΩΝ & ΣΥΝΤΗΡΗΣΗΣ ΚΑΤΑΣΚΕΥΩΝ

ΚΥΡΙΑΚΗ ΣΤΡΑΝΤΖΑΛΗ
ΠΟΛΙΤΙΚΟΣ ΜΗΧΑΝΙΚΟΣ MSc

ΘΕΩΡΗΘΗΚΕ
Ο ΑΝΑΠΛ. ΠΡΟΪΣΤΑΜΕΝΟΣ
ΔΙΕΥΘΥΝΣΗΣ ΤΕΧΝΙΚΩΝ ΥΠΗΡΕΣΙΩΝ

ΑΝΑΣΤΑΣΙΟΣ ΜΠΡΟΖΟΣ
ΠΟΛΙΤΙΚΟΣ ΜΗΧΑΝΙΚΟΣ MSc