


ΕΓΚΥΡΟ ΑΝΤΙΓΡΑΦΟ	Α/Α Πρώτης: 1690341
Ημ/νία έκδοσης πράξης: 28/11/2025	ΕΛΕΓΧΟΣ ΕΓΚΥΡΟΤΗΤΑΣ
https://services.tee.gr/adelpublic/faces/searchDocFile	

ΕΛΛΗΝΙΚΗ ΔΗΜΟΚΡΑΤΙΑ
ΝΟΜΟΣ ΚΙΛΚΙΣ
ΔΗΜΟΣ ΚΙΛΚΙΣ
ΔΙΕΥΘΥΝΣΗ ΤΕΧΝΙΚΩΝ ΥΠΗΡΕΣΙΩΝ
Τμήμα Υδραυλικών Έργων & Συντήρησης Κατασκευών
ΑΡ.ΜΕΛ: Μ4/2025

ΔΗΜΟΣ ΚΙΛΚΙΣ
ΕΡΓΟ: ΔΙΑΜΟΡΦΩΣΗ-ΑΝΑΒΑΘΜΙΣΗ
ΠΑΙΔΙΚΩΝ ΧΑΡΩΝ

Προέκταση για παροχή νερού
Από Θέση 1 σε Βρύση


ΧΡΩΜΑΤΙΚΗ ΔΙΑΜΟΡΦΩΣΗ ΧΥΤΟΥ ΔΑΠΕΔΟΥ

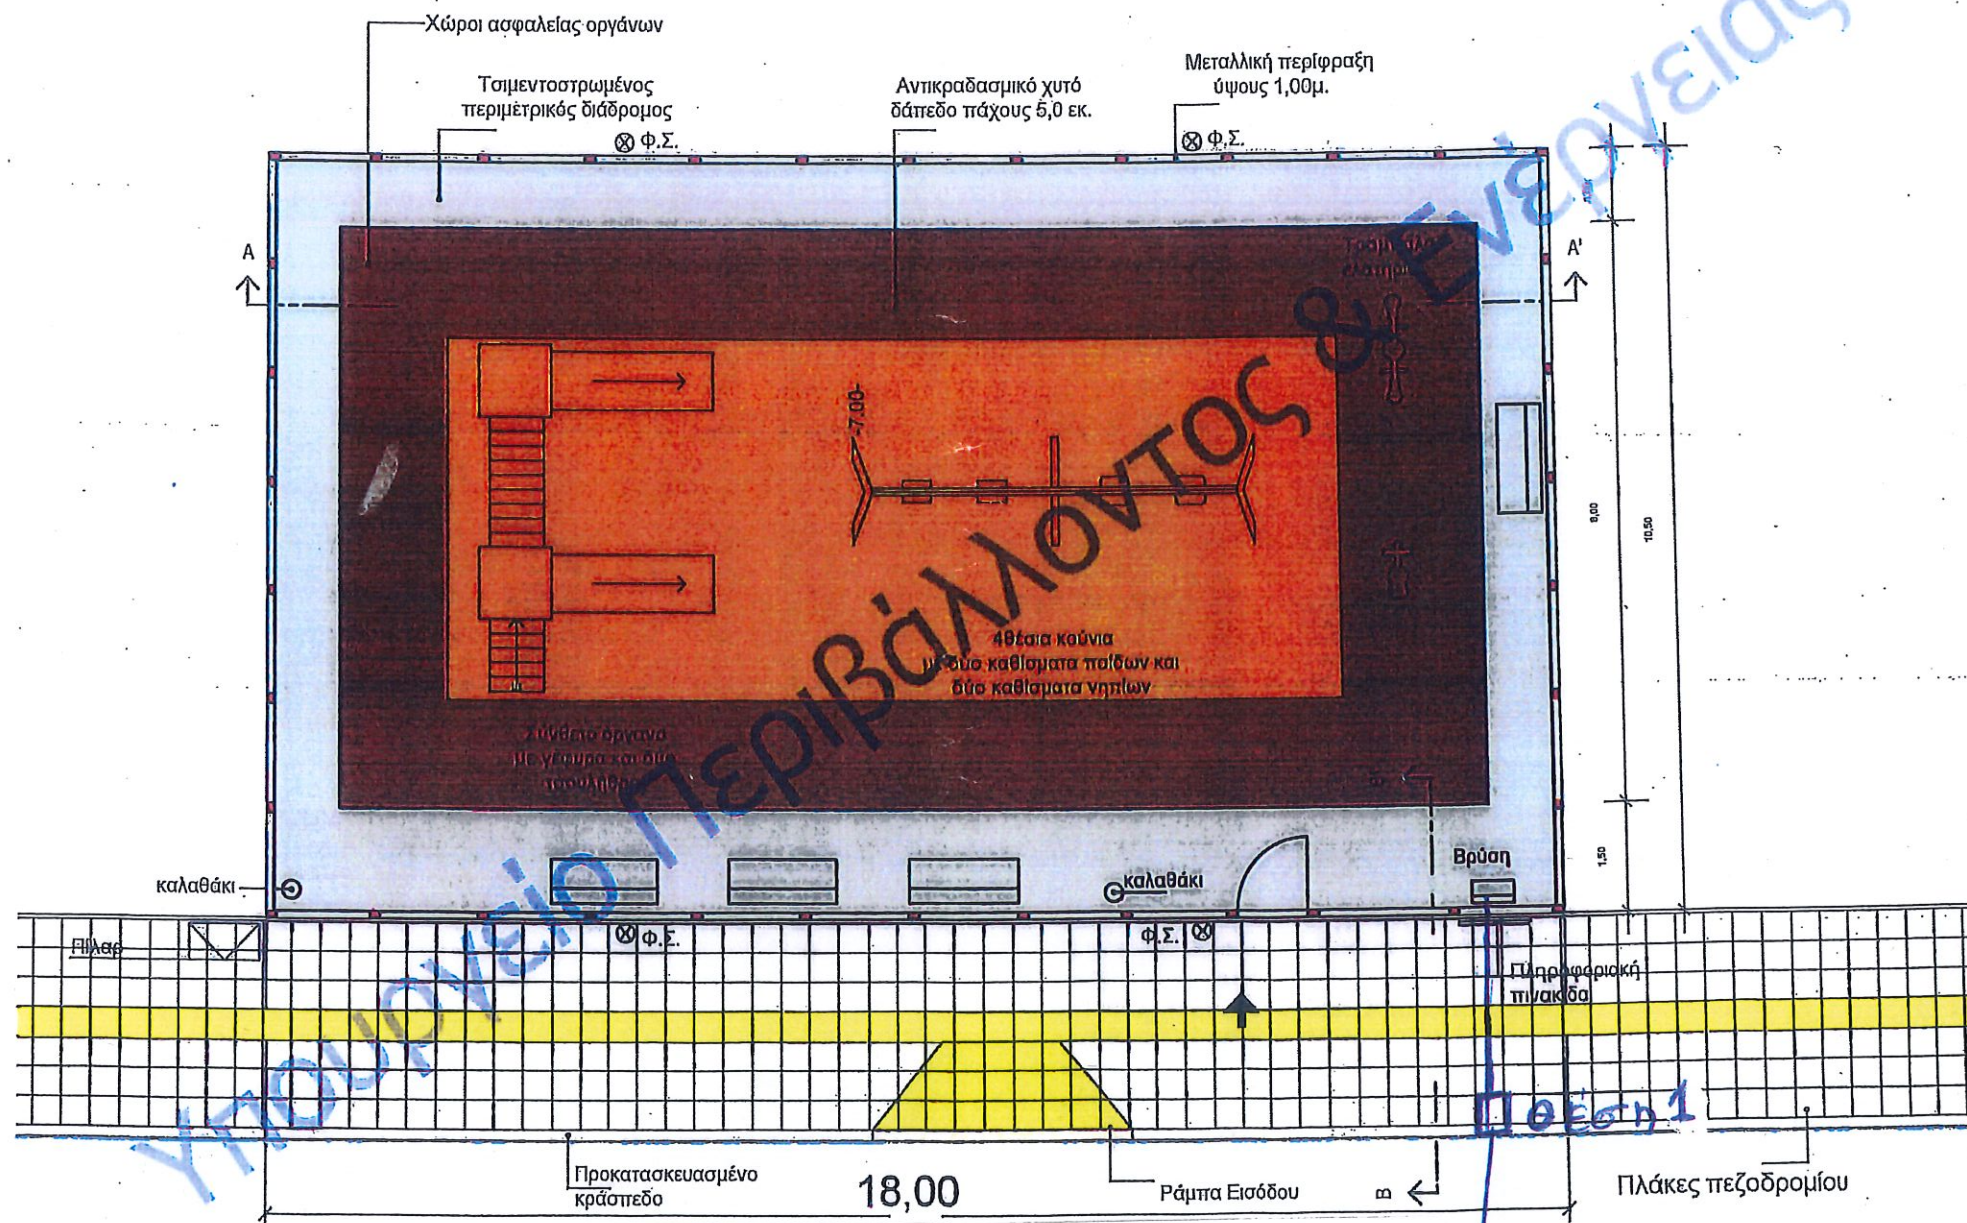

Συντάχθηκε

Ο ΑΝΤΙΠ. ΠΡΟΪΣΤΑΜΕΝΟΣ
Μ ΕΓΚΑΤΑΣΤΑΣΕΩΝ ΚΑΙ
ΣΗΜΑΤΟΔΟΤΗΣΗΣ

ΓΙΑΝΝΙΩΤΗΣ ΙΩΑΝΝΗΣ
ΗΛΕΚΤΡΟΛΟΓΟΣ - ΜΗΧΑΝΙΚΟΣ Τ.Ε.

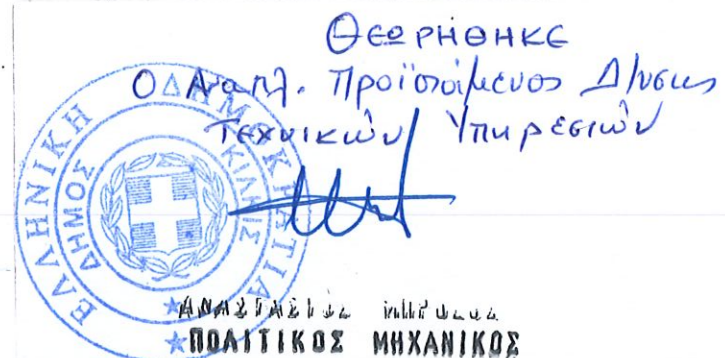

Παροχή νερού
από δίκτυο