


ΣΧΕΔΙΟ ΔΙΑΤΑΞΗΣ ΠΑΙΔΙΚΗΣ ΧΑΡΑΣ ΣΤΟ ΧΕΙΜΑΔΙΟ

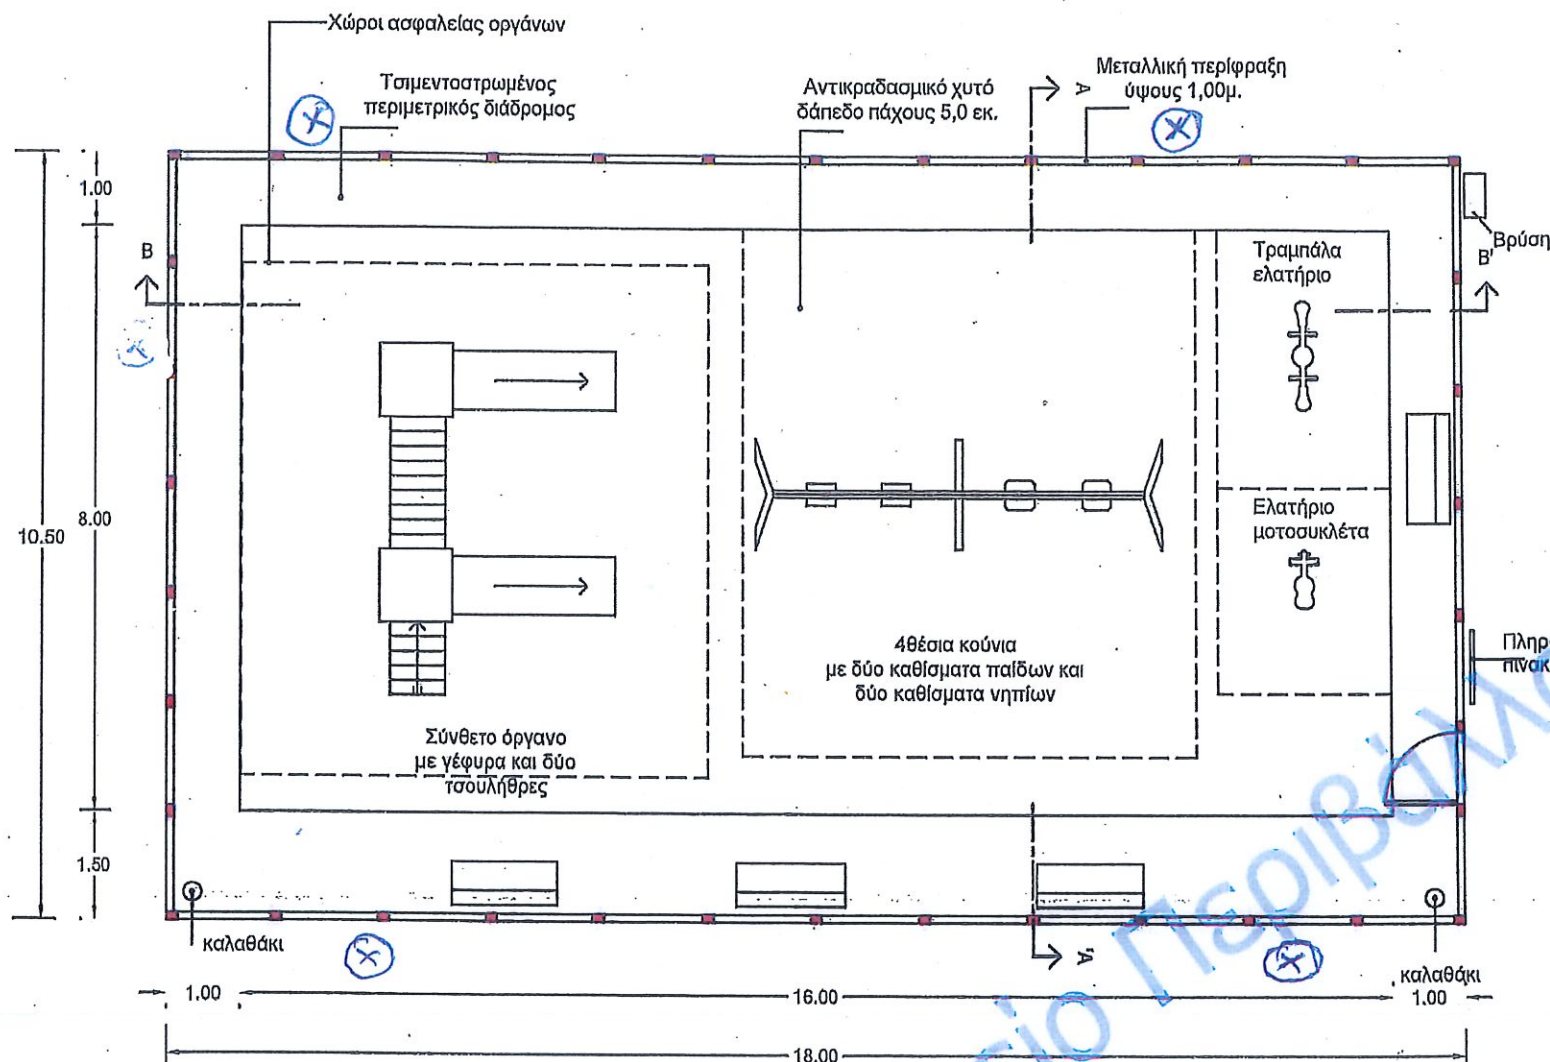


Αποξήλωση 4 υφιστάμενων φωτιστικών
Αντικατάσταση με νέα 4 φωτιστικά LED.

ΟΙΚΙΣΜΟΣ ΧΕΙΜΑΔΙΟ
ΣΧΕΔΙΟ ΔΙΑΤΑΞΗΣ ΠΑΙΔΙΚΗΣ ΧΑΡΑΣ
ΑΡΙΘΜΟΣ ΟΙΚΟΔΟΜΙΚΟΥ ΤΕΤΡΑΓΩΝΟΥ: 9
ΑΡΙΘΜΟΣ ΟΙΚΟΠΕΔΟΥ: 48
ΕΜΒΑΔΟΝ ΟΙΚΟΠΕΔΟΥ : Ε= 2.177,22 Μ²
ΕΜΒΑΔΟΝ ΠΑΙΔΙΚΗΣ ΧΑΡΑΣ : Ε= 189,00 Μ²

ΠΙΝΑΚΑΣ ΟΡΓΑΝΩΝ
1. Σύνθετο όργανο : 7,90x6,50 (χώρος ασφαλείας)
2. Τετραθέσια κούνια : 6,30x7,20 (χώρος ασφαλείας)
3. Ελατήριο Μοτοσυκλέτα : 2,40x2,82 (χώρος ασφαλείας)
4. Τραμπάλα Ελατηρίου : 2,40x3,50 (χώρος ασφαλείας)

ΣΚΑΡΙΦΗΜΑ ΚΛΙΣΕΩΝ ΓΙΑ ΤΗΝ ΑΠΟΡΡΟΗ ΟΜΒΡΙΩΝ ΥΔΑΤΩΝ

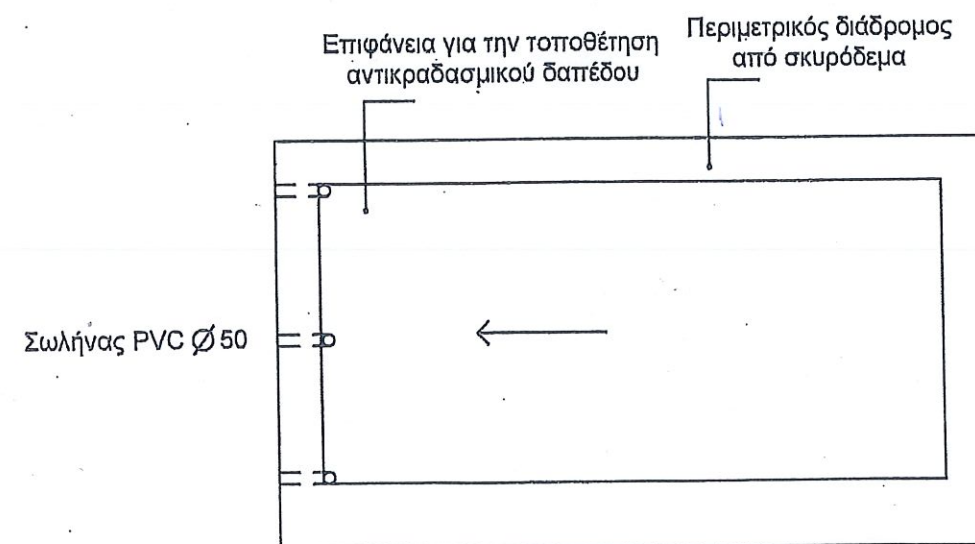

Θεωρήθηκε
Αληθινή. Προϊστάμενος
Διεύθυνσης Τεχνικών Υπηρεσιών
ΑΝΑΣΤΑΣΙΟΣ ΜΠΡΟΖΟΣ
ΠΟΛΙΤΙΚΟΣ ΜΗΧΑΝΙΚΟΣ

Συντάχθηκε
Ο ΑΝΑΠΛ. ΠΡΟΪΣΤΑΜΕΝΟΣ
Η/Μ ΕΓΚΑΤΑΣΤΑΣΕΩΝ ΚΑΙ
ΣΗΜΑΤΟΘΕΤΗΣΗΣ

ΓΙΑΝΝΙΝΗΣ ΙΩΑΝΝΗΣ
ΗΛΕΚΤΡΟΛΟΓΟΣ-ΜΗΧΑΝΙΚΟΣ Τ.Ε.