


Πρόεγκταση για παροχή νερού
Από θέση 1 σε θέση 2
Από θέση 2 σε βρύση

OT 5



ΧΕΙΜΑΔΙΟ

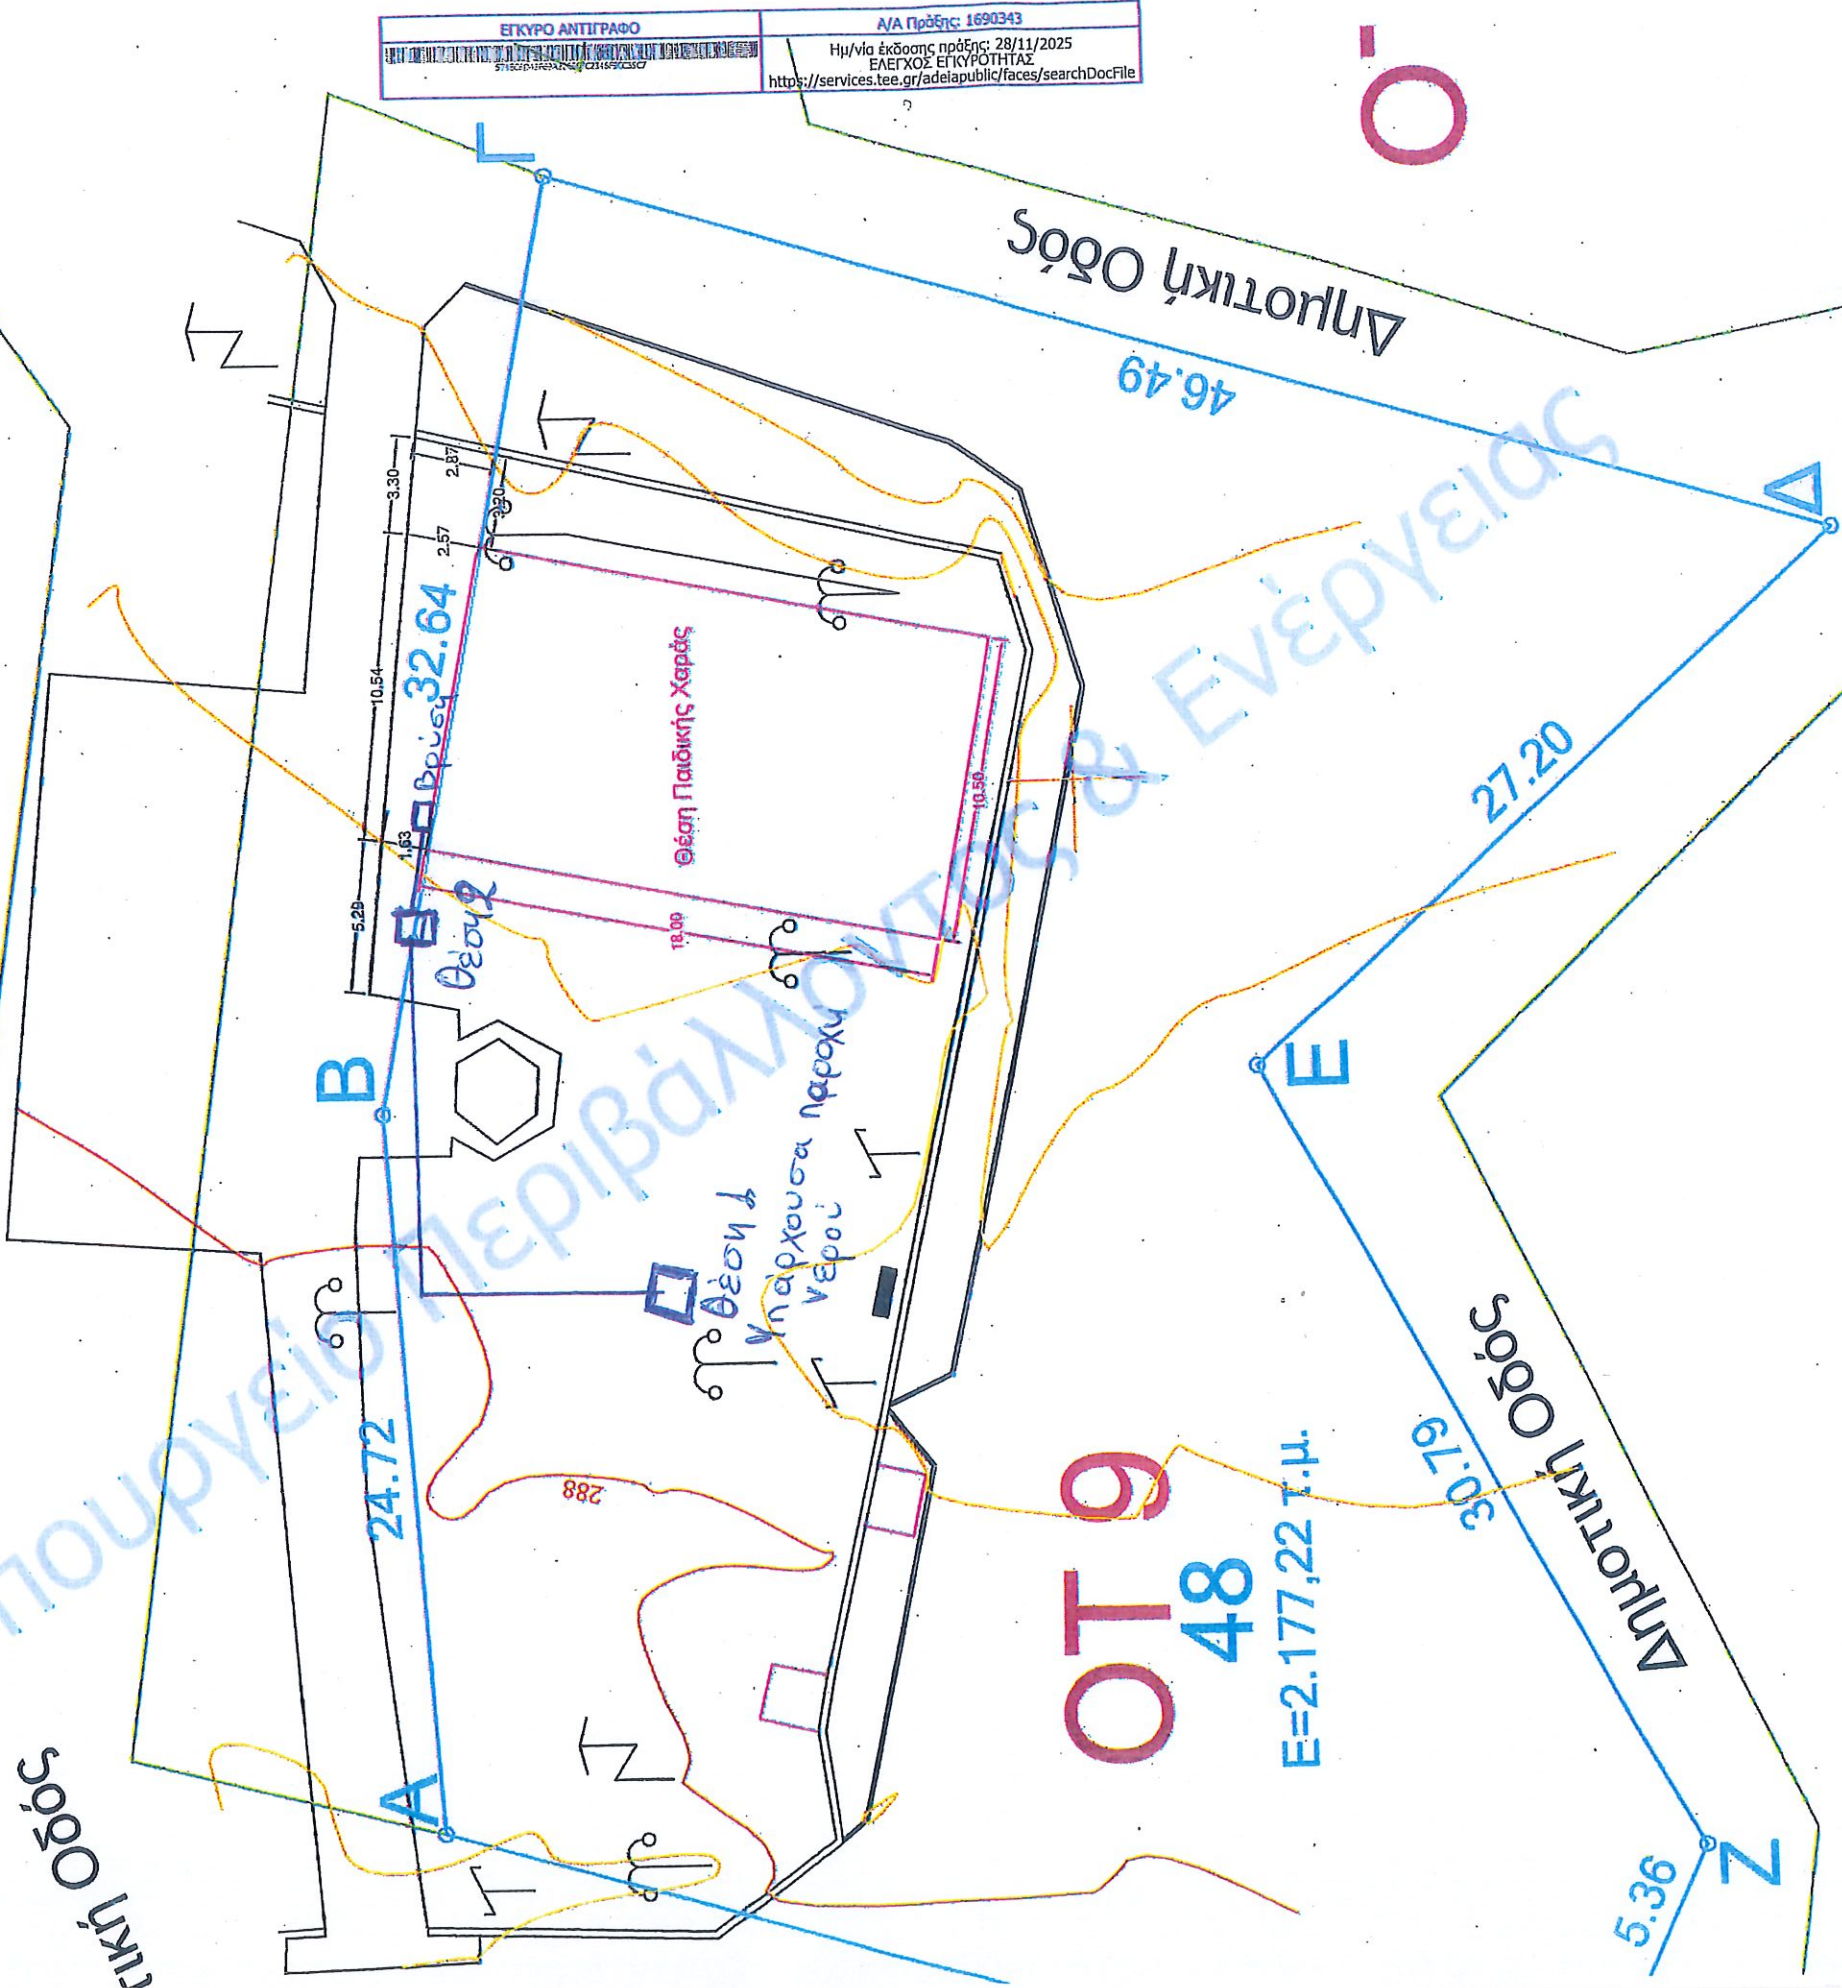

ΕΓΚΥΡΟ ΑΝΤΙΓΡΑΦΟ
Α/Α Πρόσης: 1690343
Ημ/νία έκδοσης πρόσης: 28/11/2025
ΕΛΕΓΧΟΣ ΕΓΚΥΡΟΤΗΤΑΣ
<https://services.tee.gr/adelaipublic/faces/searchDocFile>

OT 9
48

E=2.177,22 τ.μ.

OT 20

Ο ΑΝΑΠΛ. ΠΡΟΪΣΤΑΜΕΝΟΣ
Ε/Μ ΕΚΚΑΤΑΣΤΑΣΕΩΝ ΚΑΙ
ΣΗΜΑΤΟΔΟΤΗΣΕΩΝ
ΓΙΑΝΝΙΣ ΙΩΑΝΝΗΣ
ΗΛΕΚΤΡΟΛΟΓΟΣ-ΜΗΧΑΝΙΚΟΣ ΤΕ

Παύλος Τεχνικός Υπερσύν
Αναστάσιος Μπουζός
ΠΟΛΙΤΙΚΟΣ ΜΗΧΑΝΙΚΟΣ

