


KYRIAKI STRANTZALI
11/06/2026 11:47

ΕΛΛΗΝΙΚΗ ΔΗΜΟΚΡΑΤΙΑ
ΝΟΜΟΣ ΚΙΛΚΙΣ
ΔΗΜΟΣ ΚΙΛΚΙΣ
ΔΙΕΥΘΥΝΣΗ ΤΕΧΝΙΚΩΝ ΥΠΗΡΕΣΙΩΝ
ΑΡ.ΜΕΛ: Μ1/26

ΣΧΕΔΙΟ ΔΙΑΤΑΞΗΣ ΠΑΙΔΙΚΗΣ ΧΑΡΑΣ ΣΤΟ ΜΕΛΑΝΘΙΟ (ΚΛ. 1:100)
ΟΤ. 12 αριθ. οικ. 85


Αντικατάσταση αντικραδασμικού δαπέδου με νέο δαπέδο

ANASTASIOS BROZOS
11/06/2026 13:37

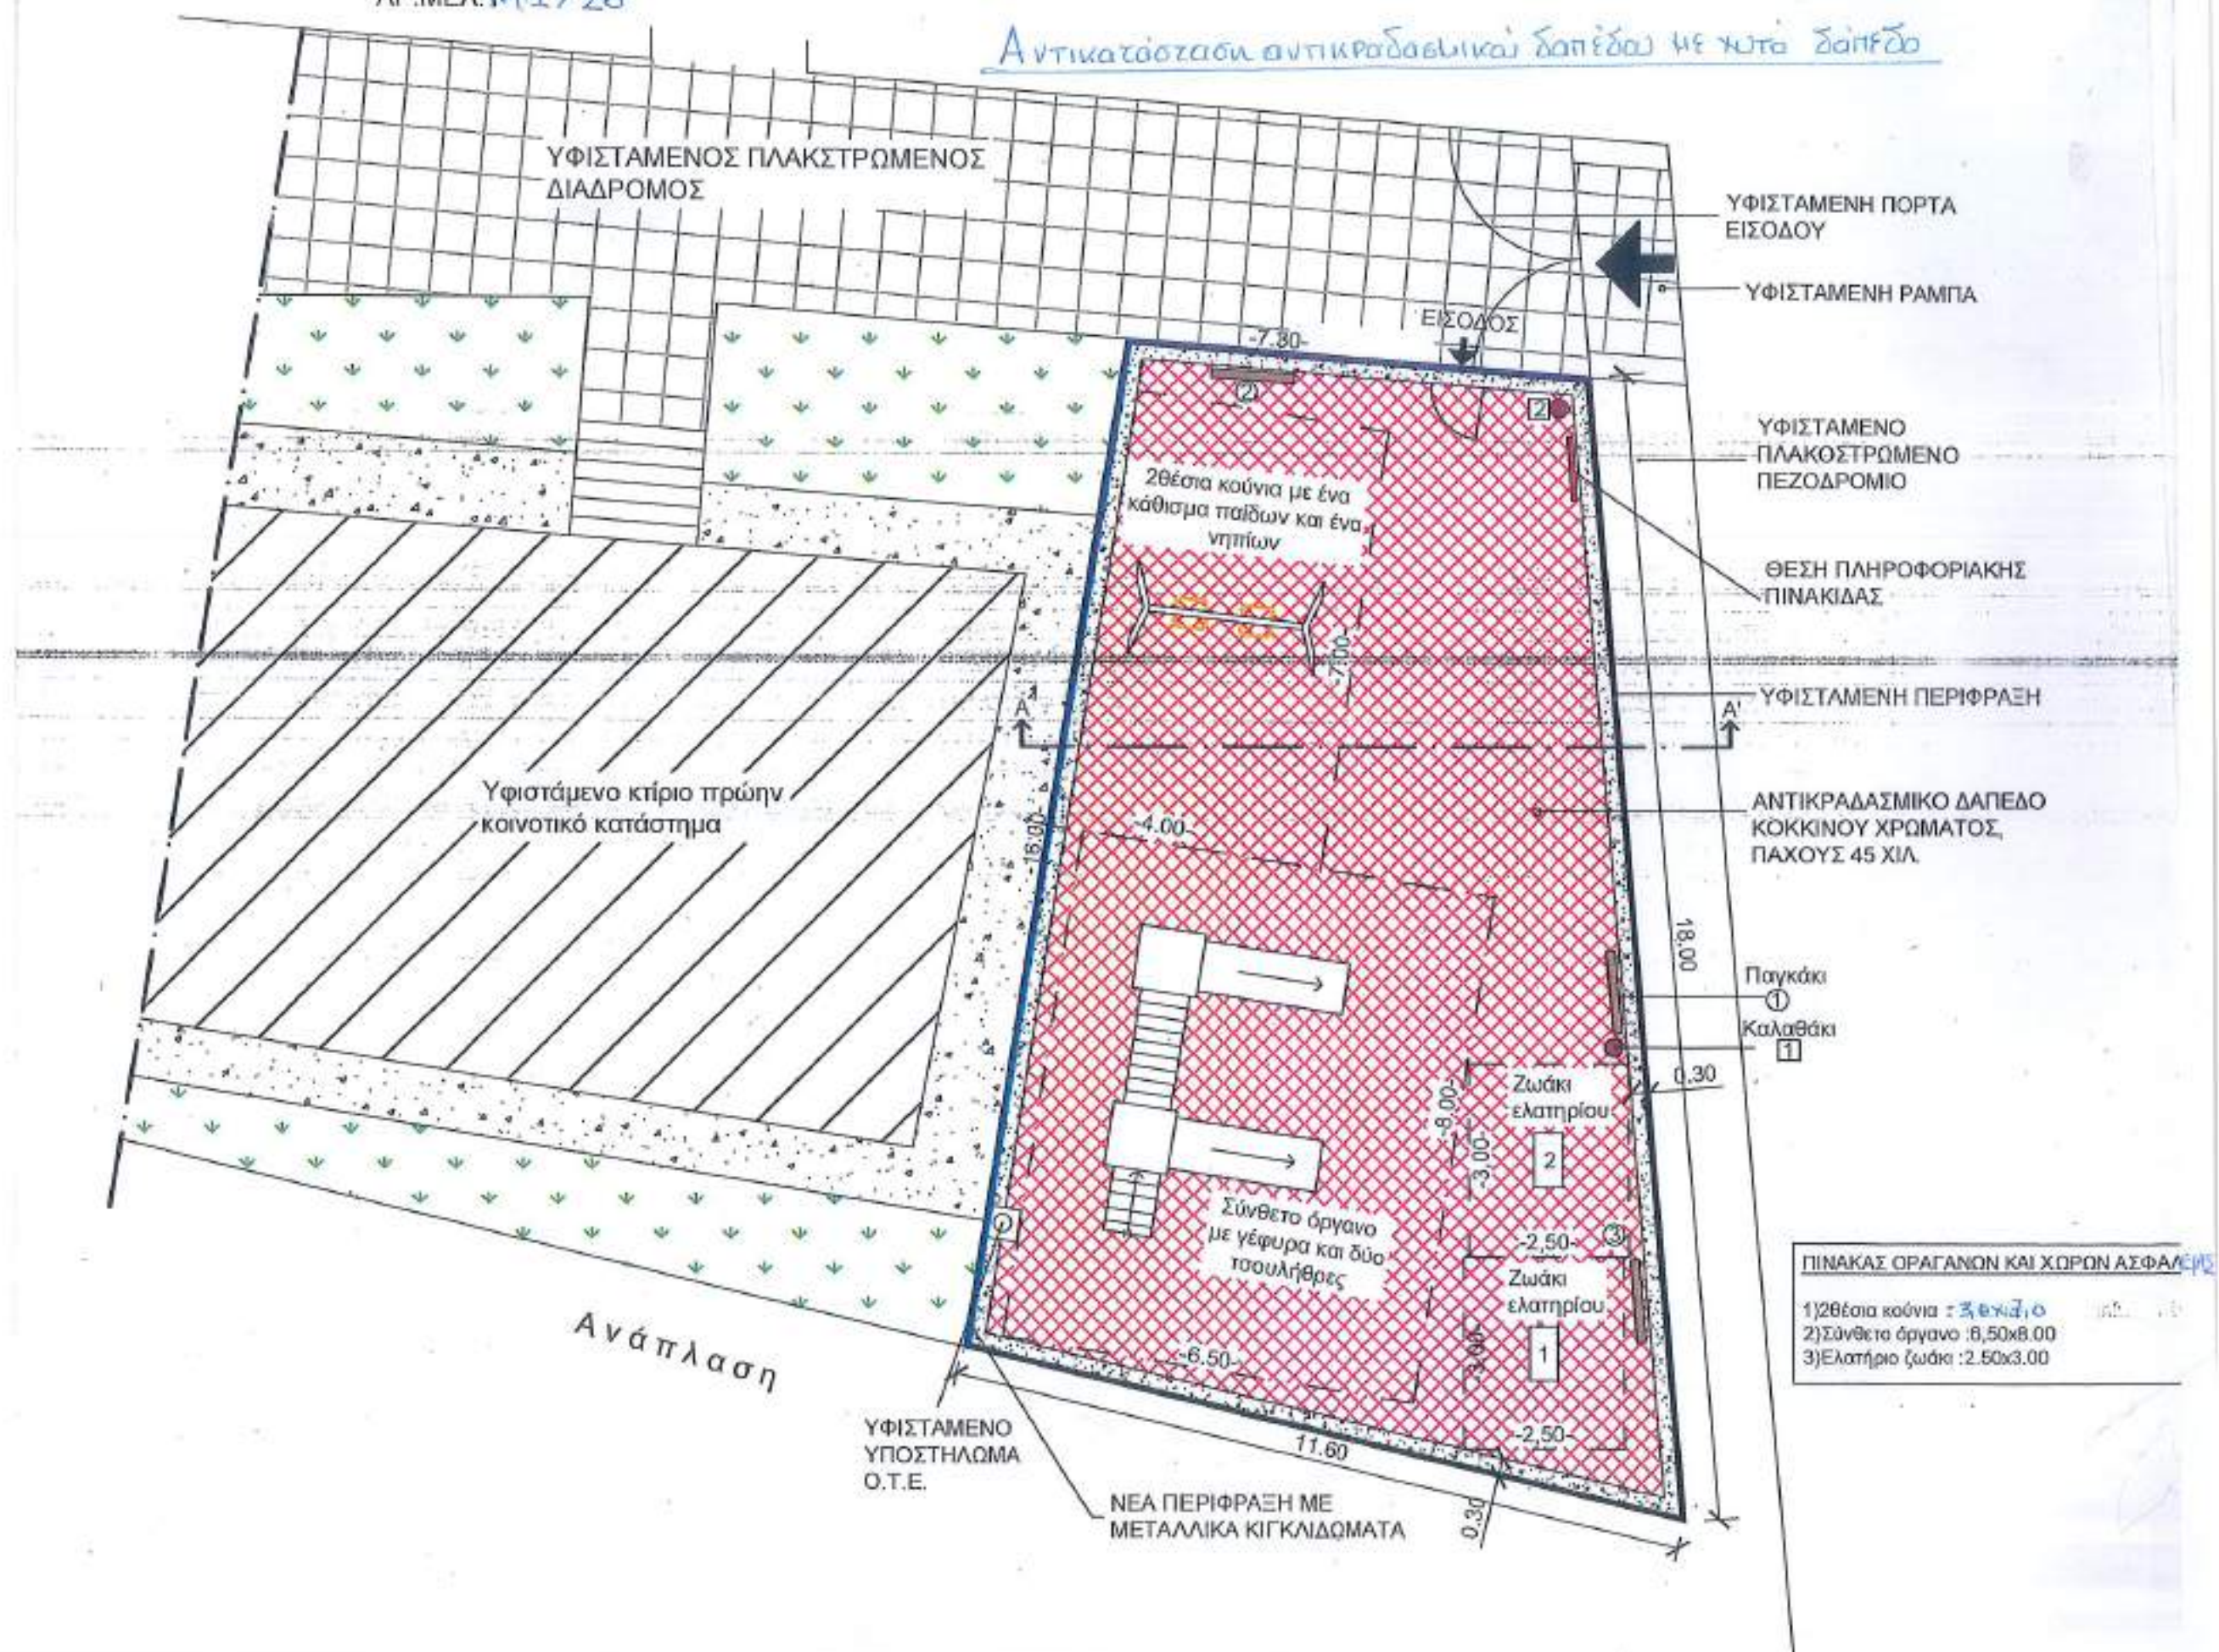


Αντικατάσταση Αντικραδαφικού δαπέδου με νέο δάπεδο

ΣΧΕΔΙΟ ΔΙΑΤΑΞΗΣ ΠΑΙΔΙΚΗΣ ΧΑΡΑΣ ΣΤΟ ΜΕΤΑΛΛΙΚΟ (ΚΛ. 1:100)
Γ. 25 αριθ. οικ. 125

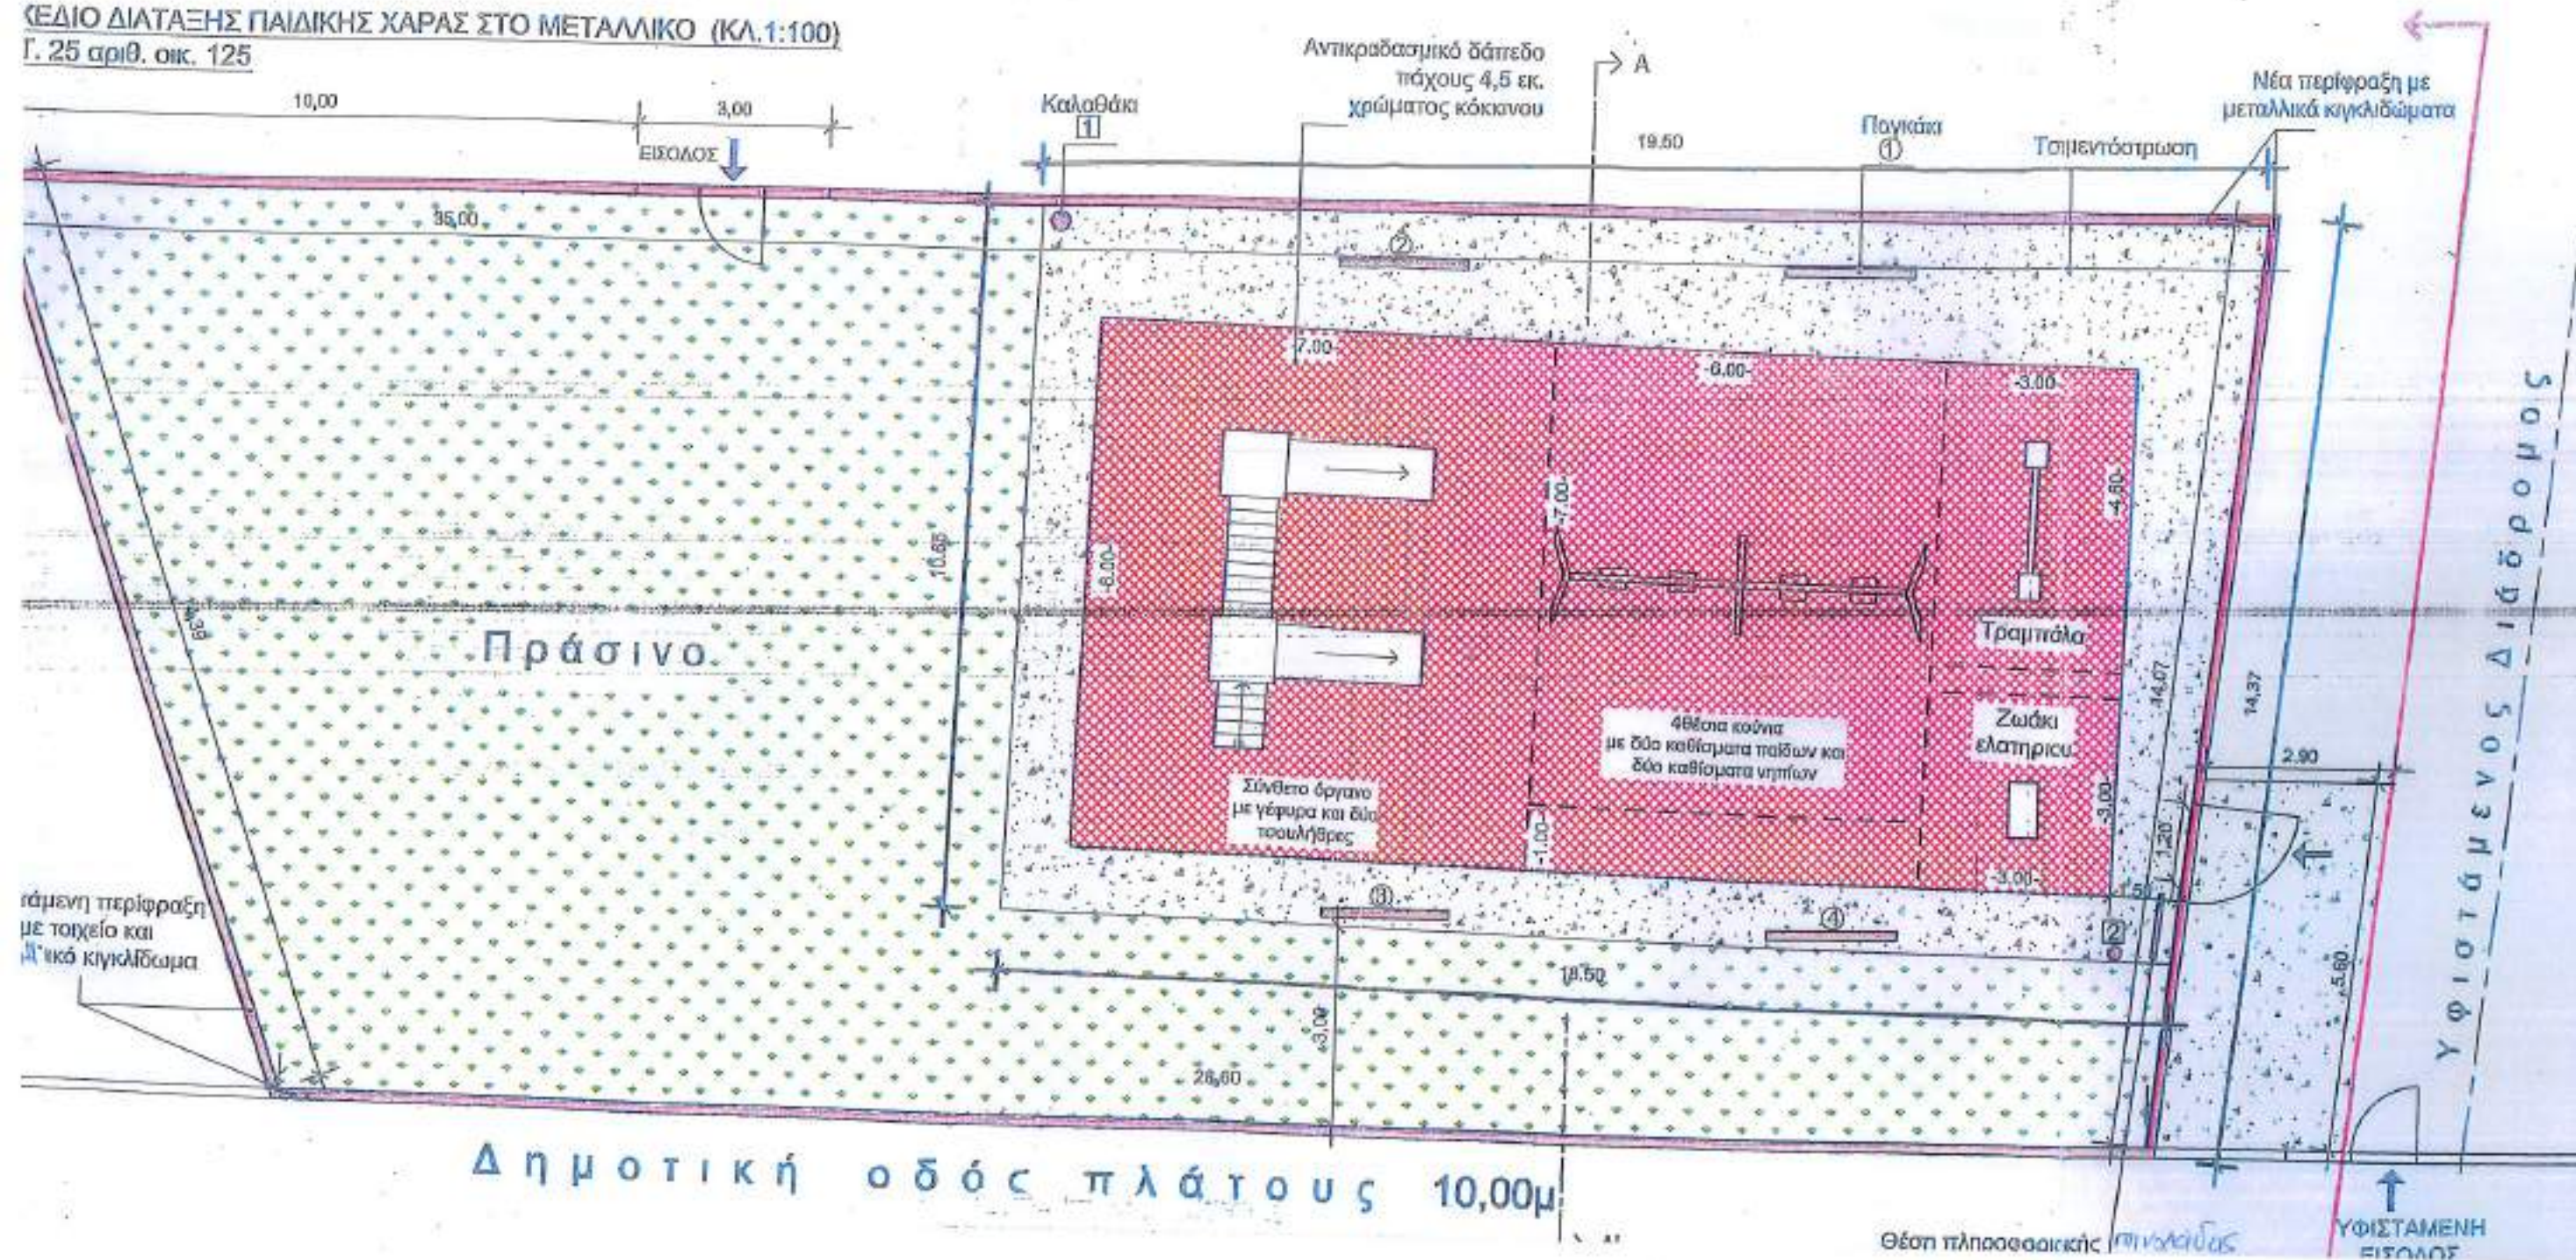

ΣΧΕΔΙΟ ΔΙΑΤΑΞΗΣ ΠΑΙΔΙΚΗΣ ΧΑΡΑΣ
ΣΤΗΝ ΜΕΓΑΛΗ ΒΡΥΣΗ
(ΚΑΛ1:100)

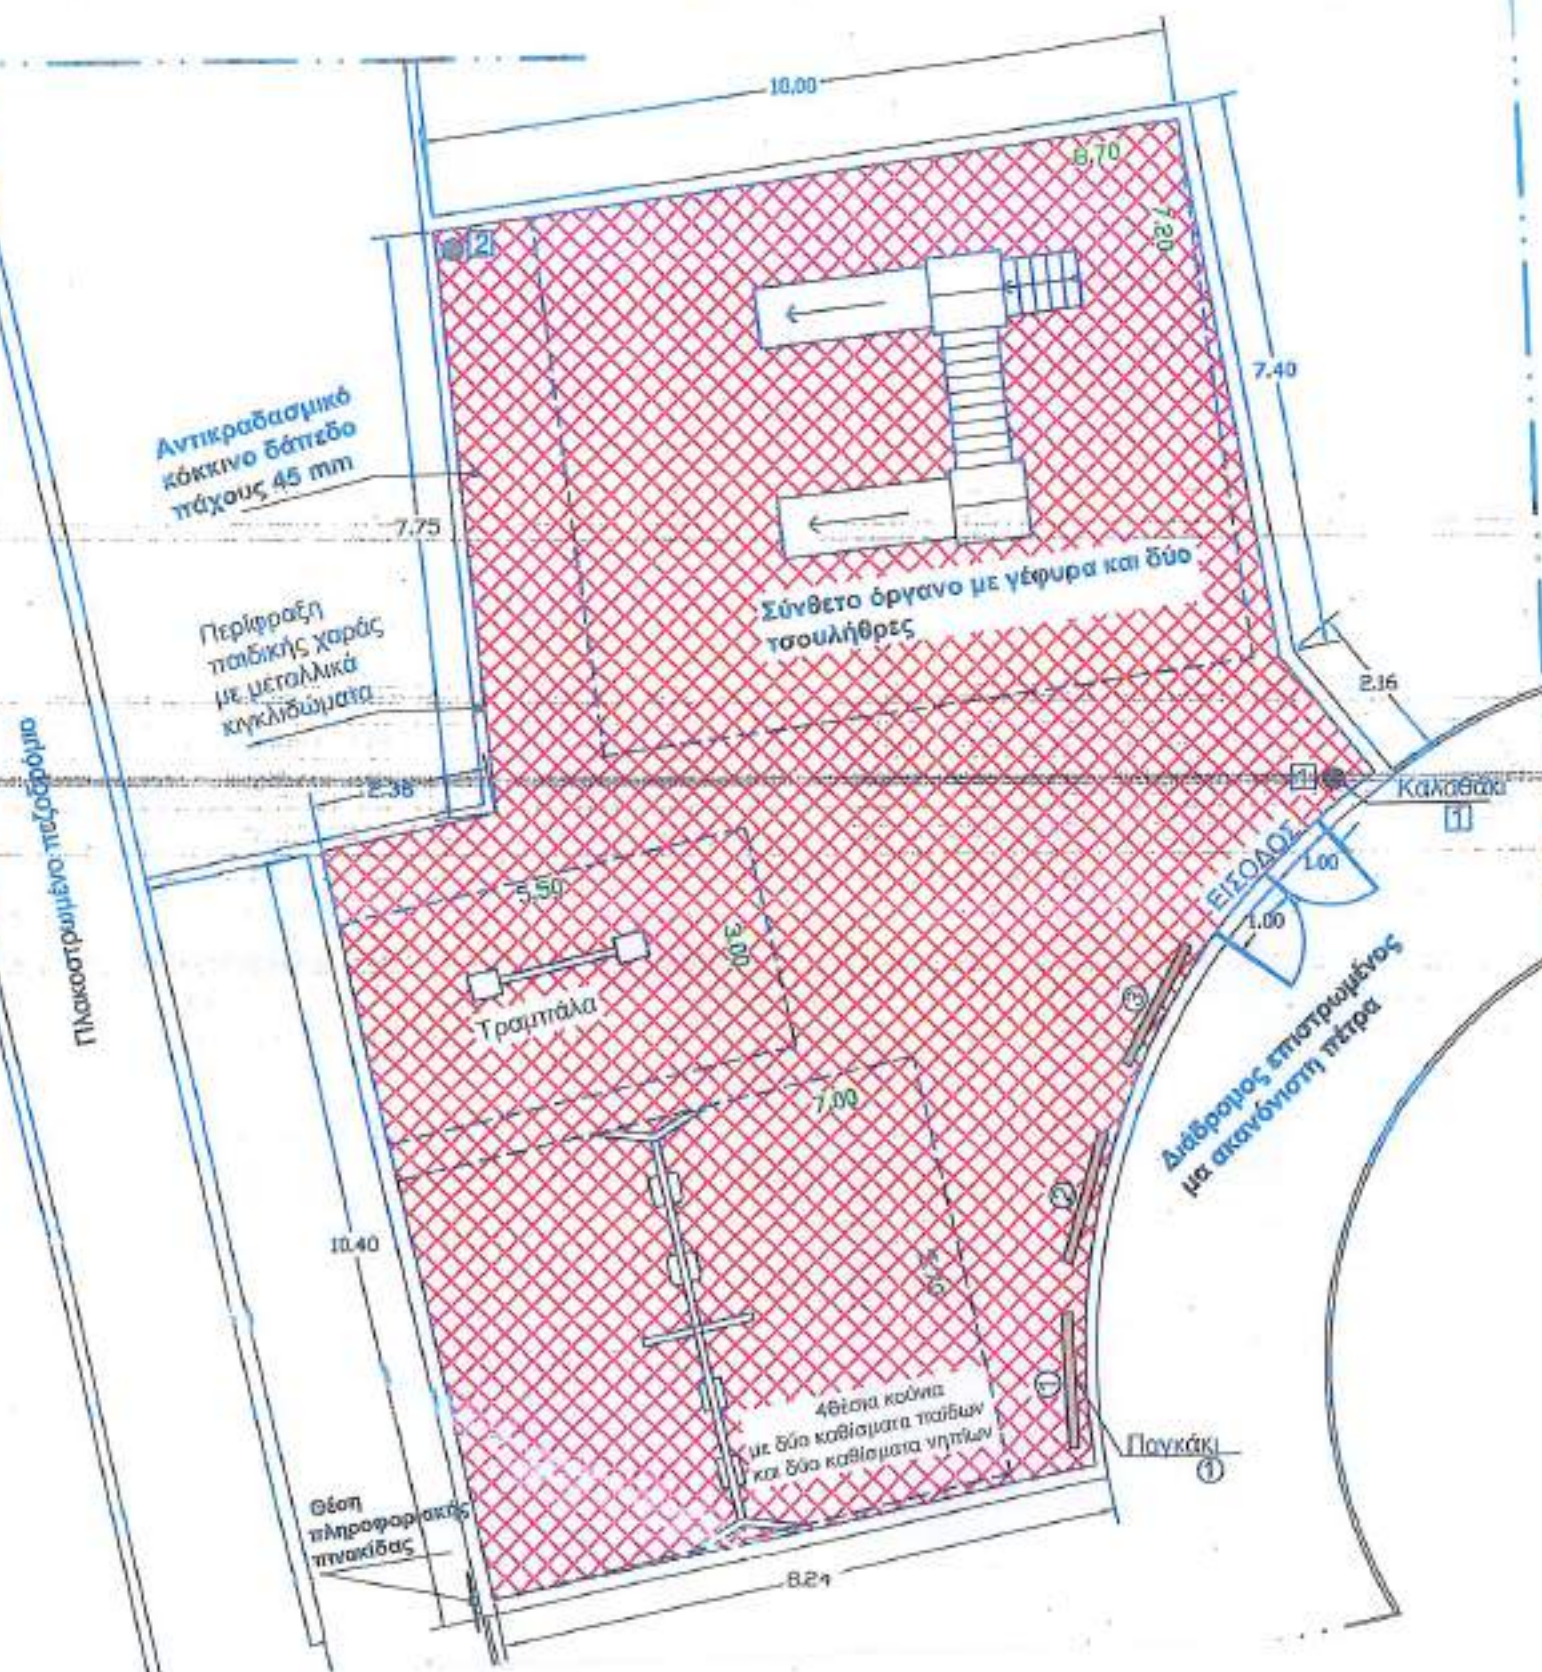


ΠΙΝΑΚΑΣ ΟΡΓΑΝΩΝ ΚΑΙ ΧΩΡΩΝ ΑΣΦΑΛΕΙΑΣ

- 1) 4 θέσια κούνια με δύο καθ. ηγίων και δύο καθ. παιδιών (5.70x7.00)
- 2) Σύνθετο όργανο με γέφυρα και δύο γλίστρες (7.20x8.70)
- 3) Τραμπόλα (3.00x5.50)

ΕΛΛΗΝΙΚΗ ΔΗΜΟΚΡΑΤΙΑ
ΝΟΜΟΣ ΚΙΛΙΚΙΣ
ΔΗΜΟΣ ΚΙΛΙΚΙΣ
ΔΙΝΣΗ ΤΕΧΝΙΚΩΝ ΥΠΗΡΕΣΙΩΝ
ΑΡΙΘ.ΜΕΛ. Μ.4/2025


ΚΑΤΩΝΗ ΠΑΙΔΙΚΗΣ ΧΑΡΑΣ, ΟΥΝΙΣΜΟΥ ΓΑΛΙΚΟΥ


 ΝΥΝΗΕΙΟ

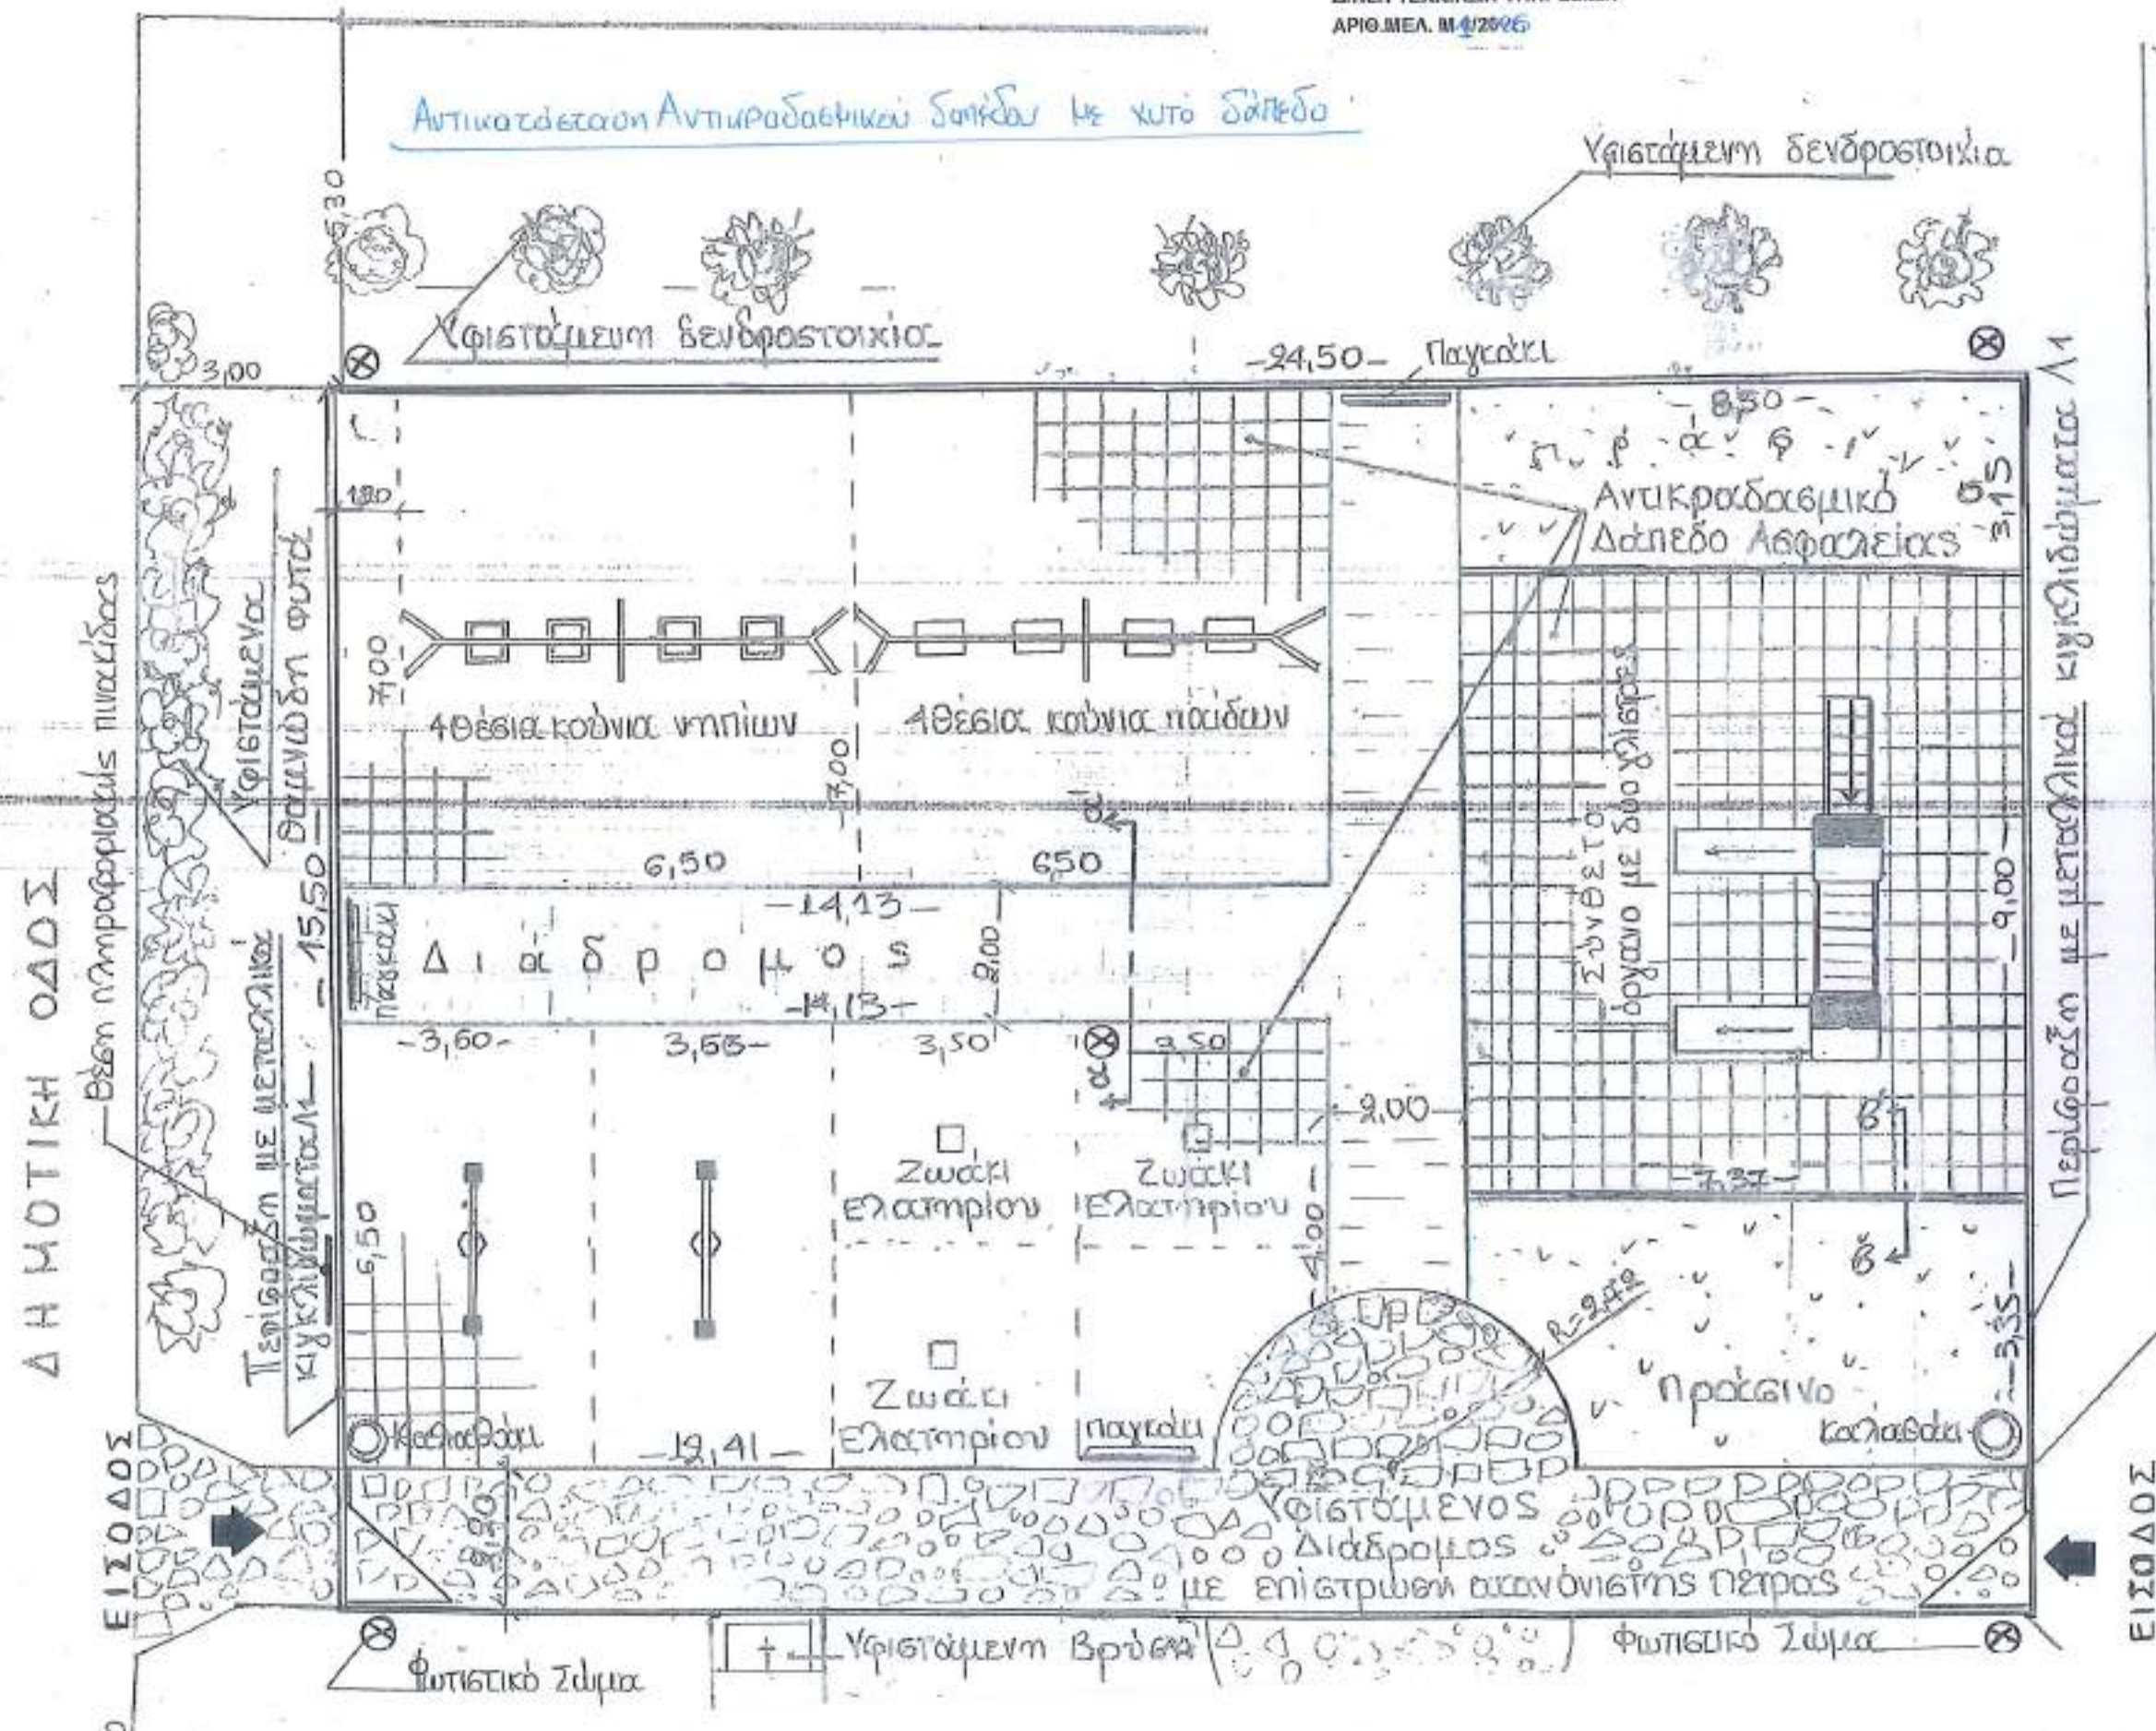


ΕΛΛΗΝΙΚΗ ΔΗΜΟΚΡΑΤΙΑ
 ΝΟΜΟΣ ΚΙΛΚΙΣ
 ΔΗΜΟΣ ΚΙΛΚΙΣ
 ΔΝΣΗ ΤΕΧΝΙΚΩΝ ΥΠΗΡΕΣΙΩΝ
 ΑΡ. ΜΕΛ. Μ1/2026

Αντικατάσταση αντιπαραδασικού δαπέδου
 με νέο δάπεδο

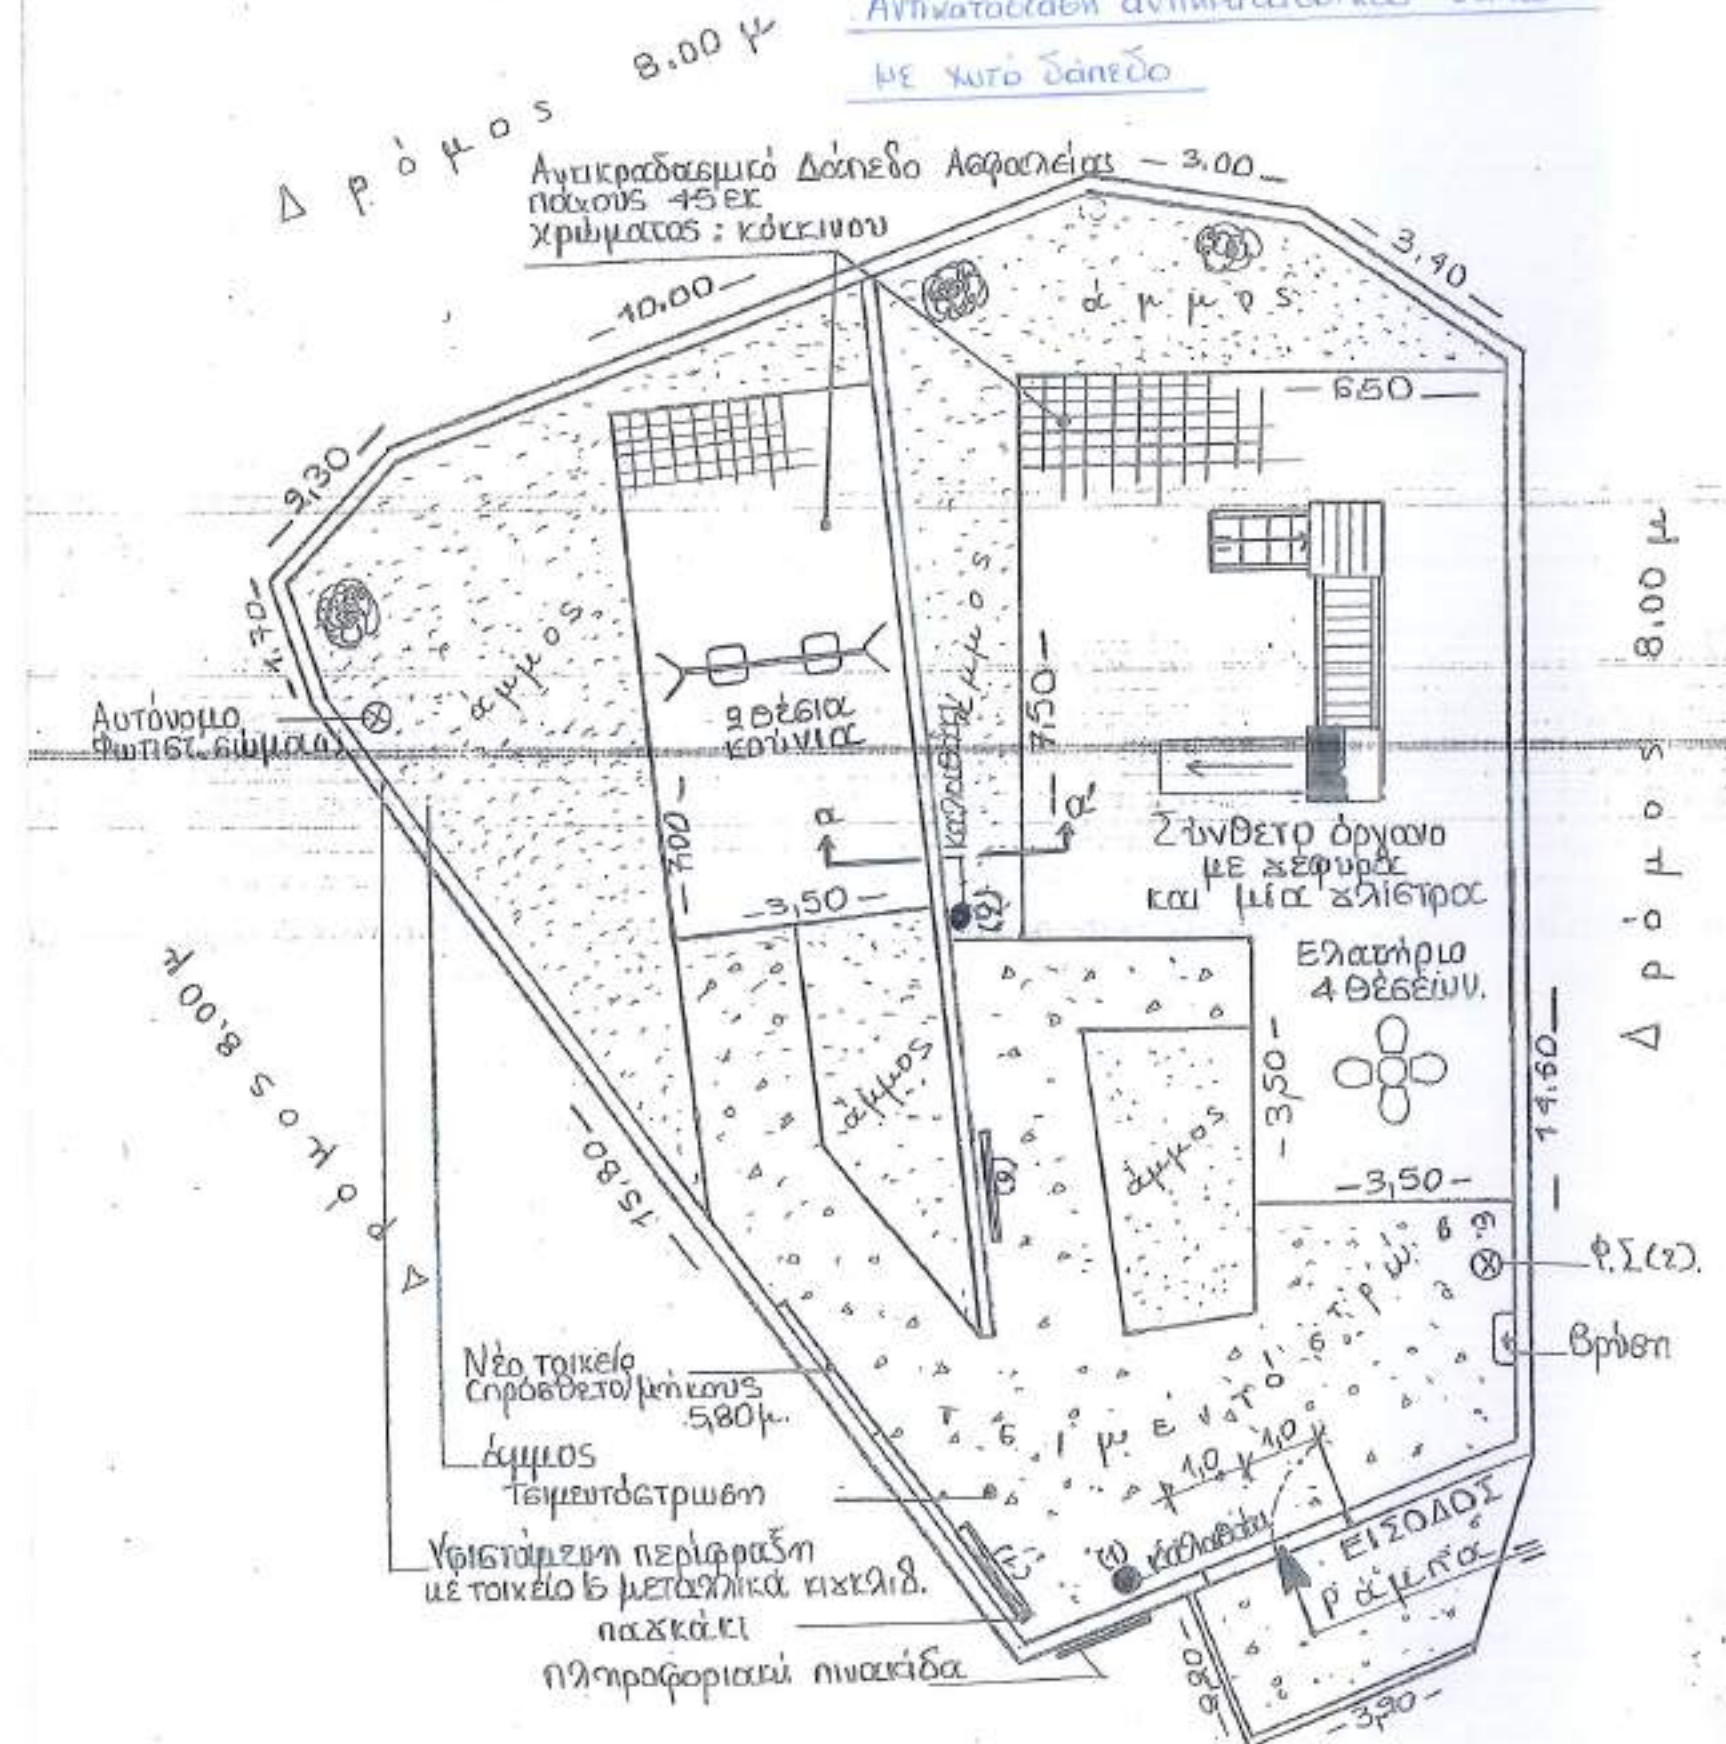

Αντικατάσταση Αντιπαραδοξικών Σαπφών
με κριτό Σαπφόν

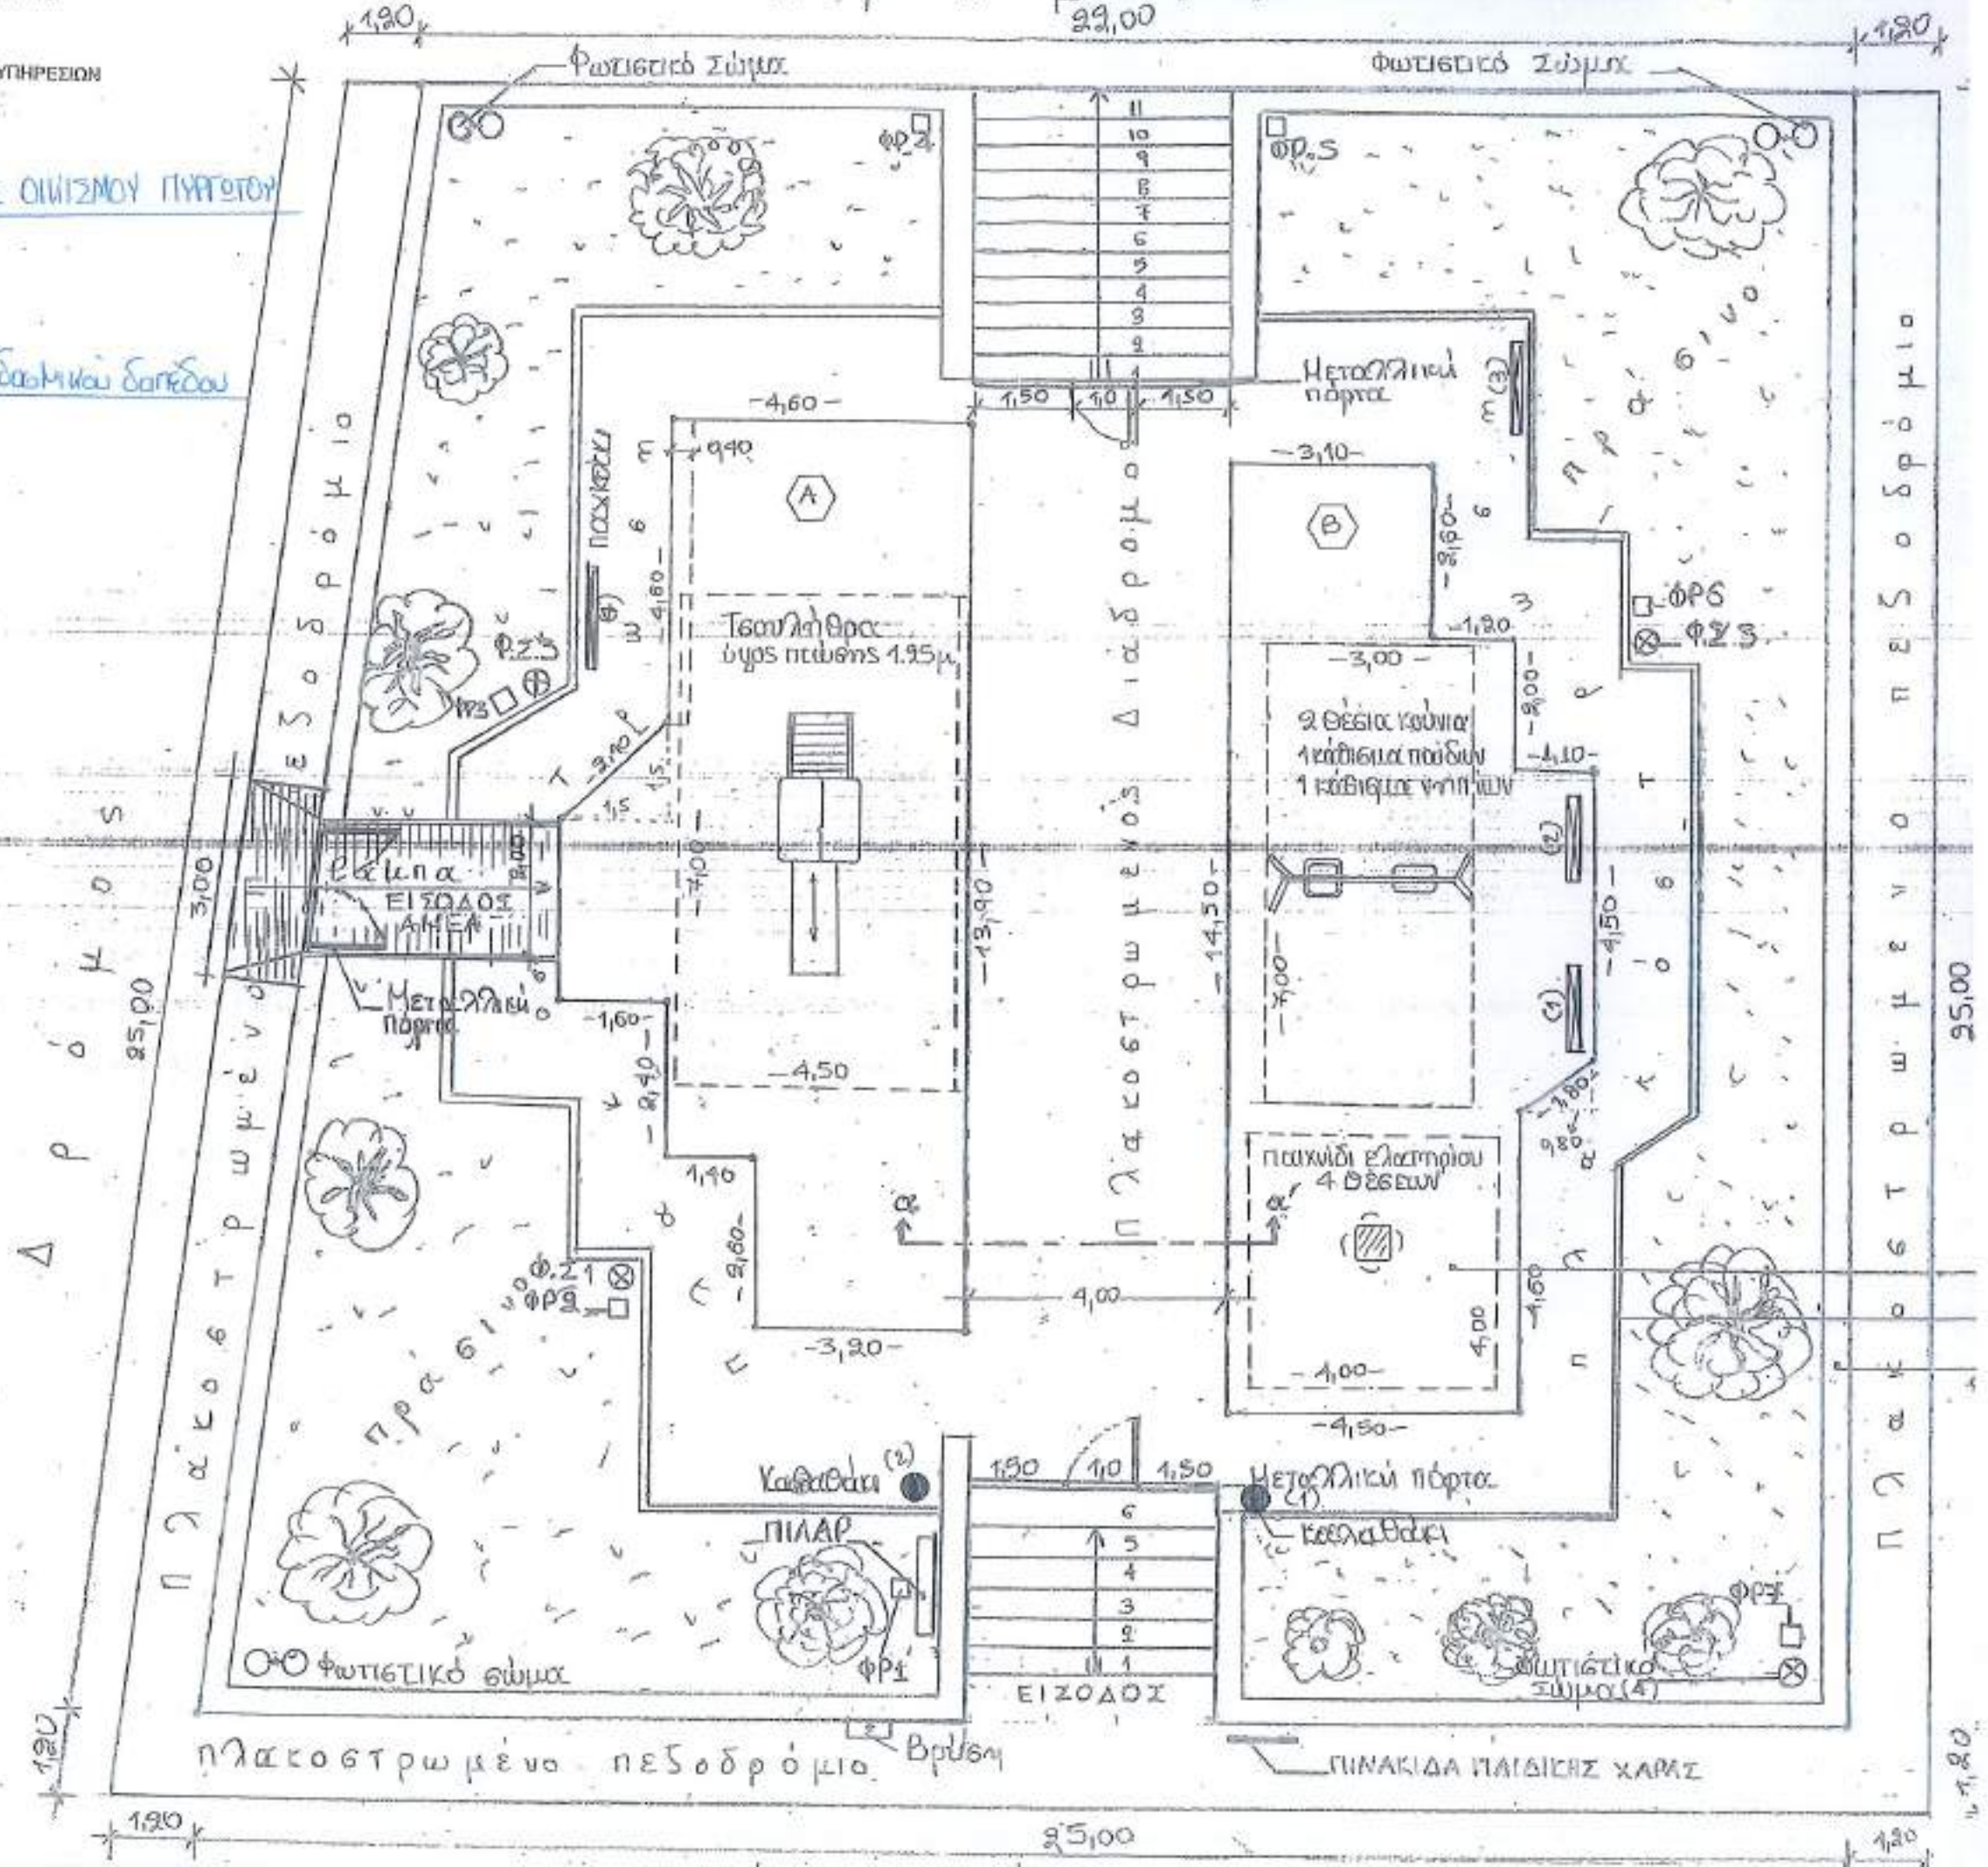

AP, MEA: M4 12096

Αντικαταβάζω Αντικαταβάζω




ΣΧΕΔΙΟ ΔΙΑΤΑΞΗΣ ΠΑΙΔΙΚΗΣ ΧΑΡΑΣ ΜΑΧΡΟΝΕΡΙΟΥ

ΚΛ. 1 : 100

ο.τ. 15 - αρ οικ. 83

Αντικατάσταση Αντιπαραδασοφυλάκτου με αυτό δάπεδο

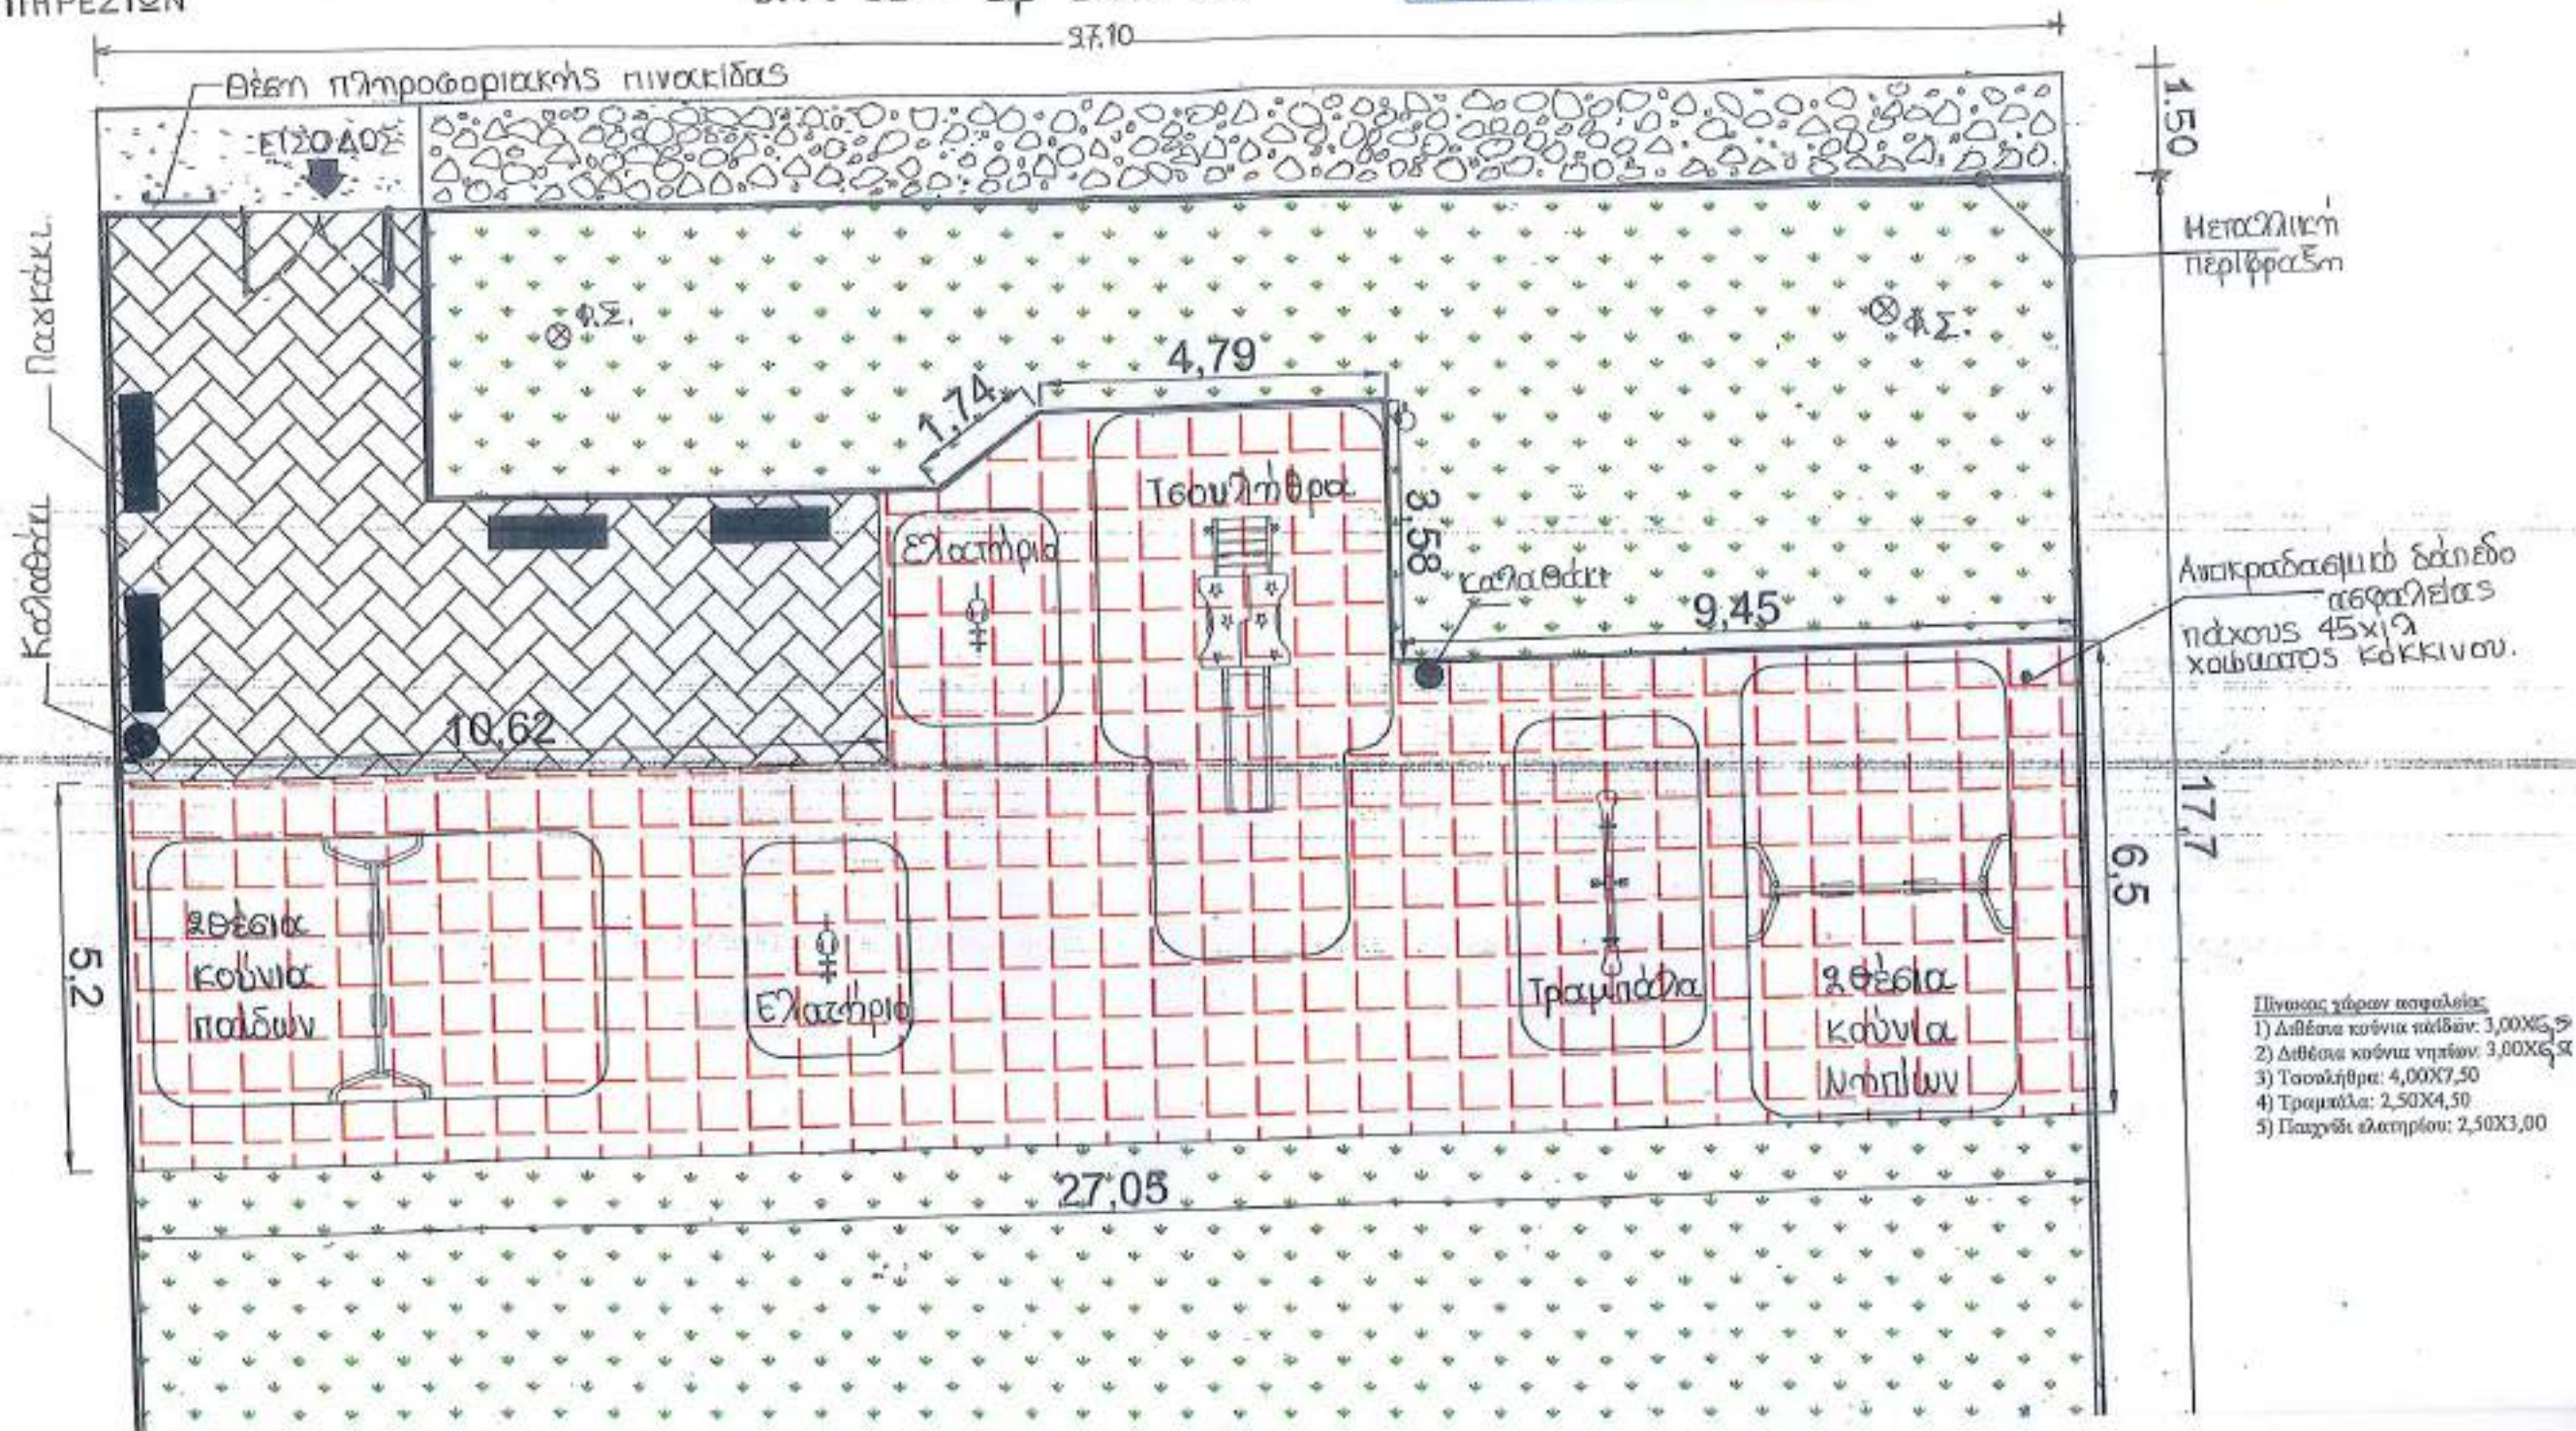

- 1) 48 άτομα κούνα ηρίκων : 6.00x7.00
- 2) Σύνθετα όργανα με γέφυρα και δύο γλίστρες: 6.50x8.00
- 3) Ήλινη Τραμπάλα : 2.50x4.50
- 4) Ζωάκι ελατηρίου : 2.50x3.00

Αντικραδαστικό
δάπεδο ασφαλείας πάχους 45 χιλ.
κόκκινου χρώματος

Σκυρόδεμα C16-20
Εξισογνητική στρώση
Διάτρητος αεληγανς=100
Κρακάλα

0.10

Υφιστάμενος
συνθετικός
ελαστικός τάπητας
πάχους 4 εκ.

Υπόχρον σύνθετο
με δύο γλίστρες

Αντικραδασμικό
δάπεδο πάχους 46 χιλ.
κόκκινου χρώματος

Υφιστάμενο περιμετρικό τοίχαιο
από σκυρόδεμα μεταβατικού ύψους

Νέα τσιμεντοστρωμένη
επιφάνεια

Υφιστάμενη περιμετρική
μεταλλική περίφραξη

Θέση υφιστάμενης
βρύσης

Πληροφοριακή πινακίδα
1,00μ.Χ1,30μ.

+0.00

Υφιστάμενο στέγαστρο

12.99

Σύνθετο όργανο με γέφυρα
και δύο τσουλήθρες


Pavlidaki

3051

ΣΧΕΔΙΟ ΔΙΑΤΑΞΗΣ ΠΑΙΔΙΚΗΣ ΧΑΡΑΣ
ΣΤΟΝ ΟΙΚΙΣΜΟ ΚΑΤΩ ΑΠΟΣΤΟΛΩΝ
ΚΛ. 1:100 - ΟΤ. 38 - ΟΙΚ. 279

Αντικατάσταση Αντιπροασεμικού Δομικού με νέο Στοιχείο

Δ ρ ό μ ο ς

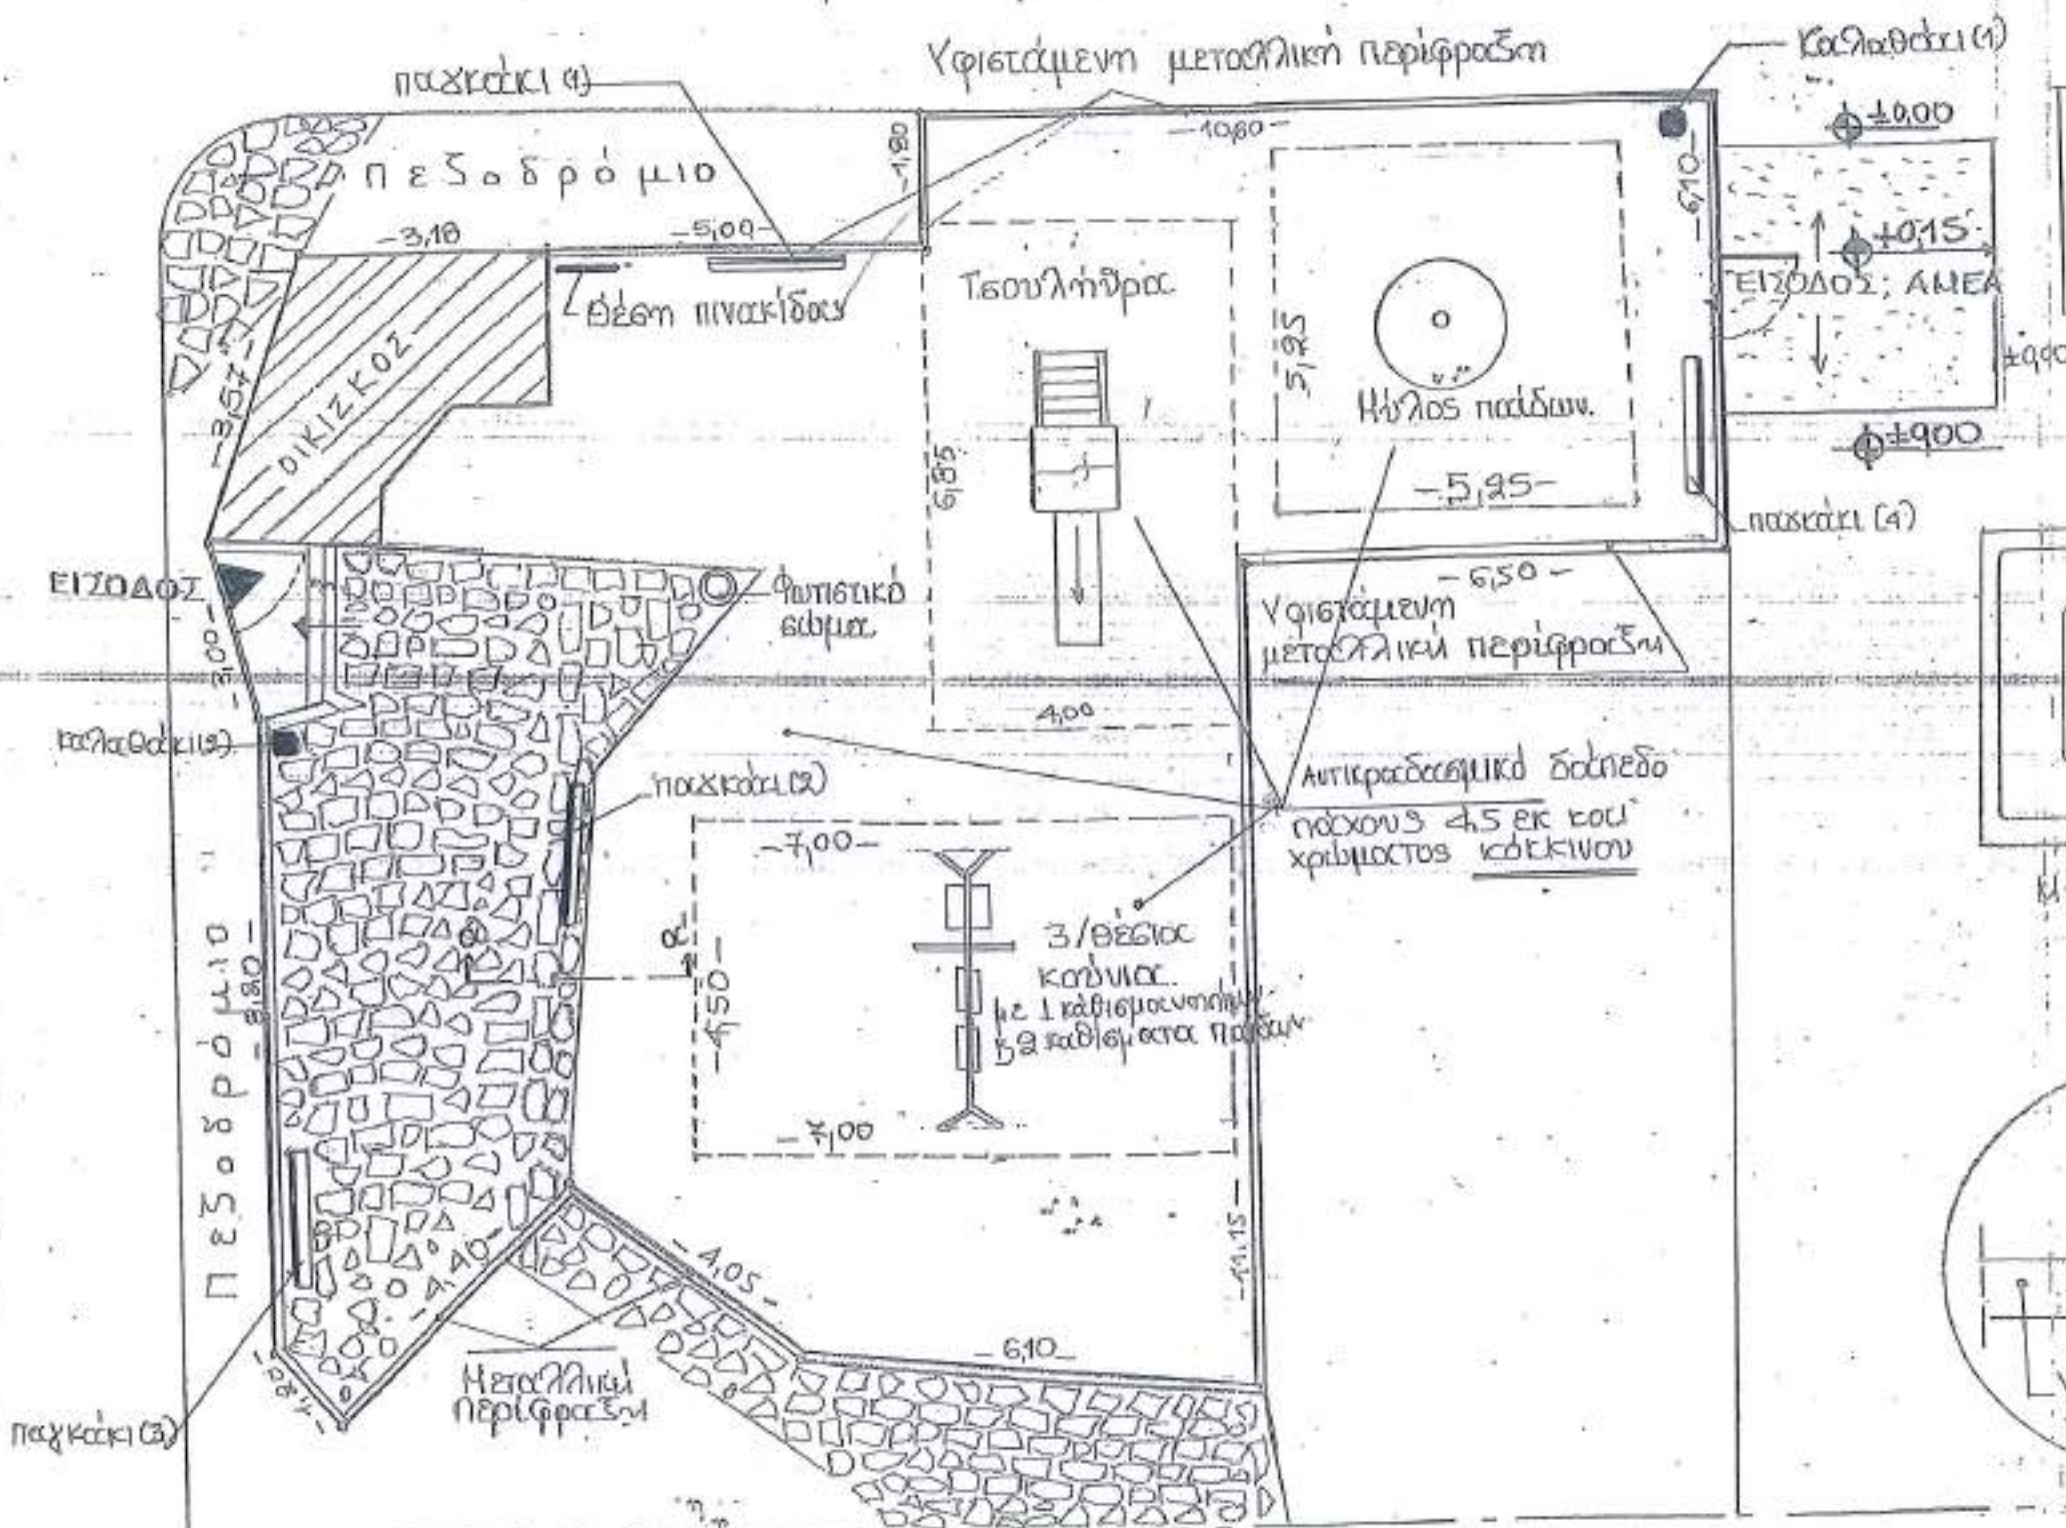

ΔΙΑΣΤΑΣΕΙΣ
ΧΩΡΟΝ ΑΣΦΑΛΕΙΑΣ

1. Τσουλήθρα :	6.85 x 4.00
2. 3 θέσια κορνιζα :	4.50 x 7.00
3. Κύλιος παιδων :	5.25 x 5.25

