



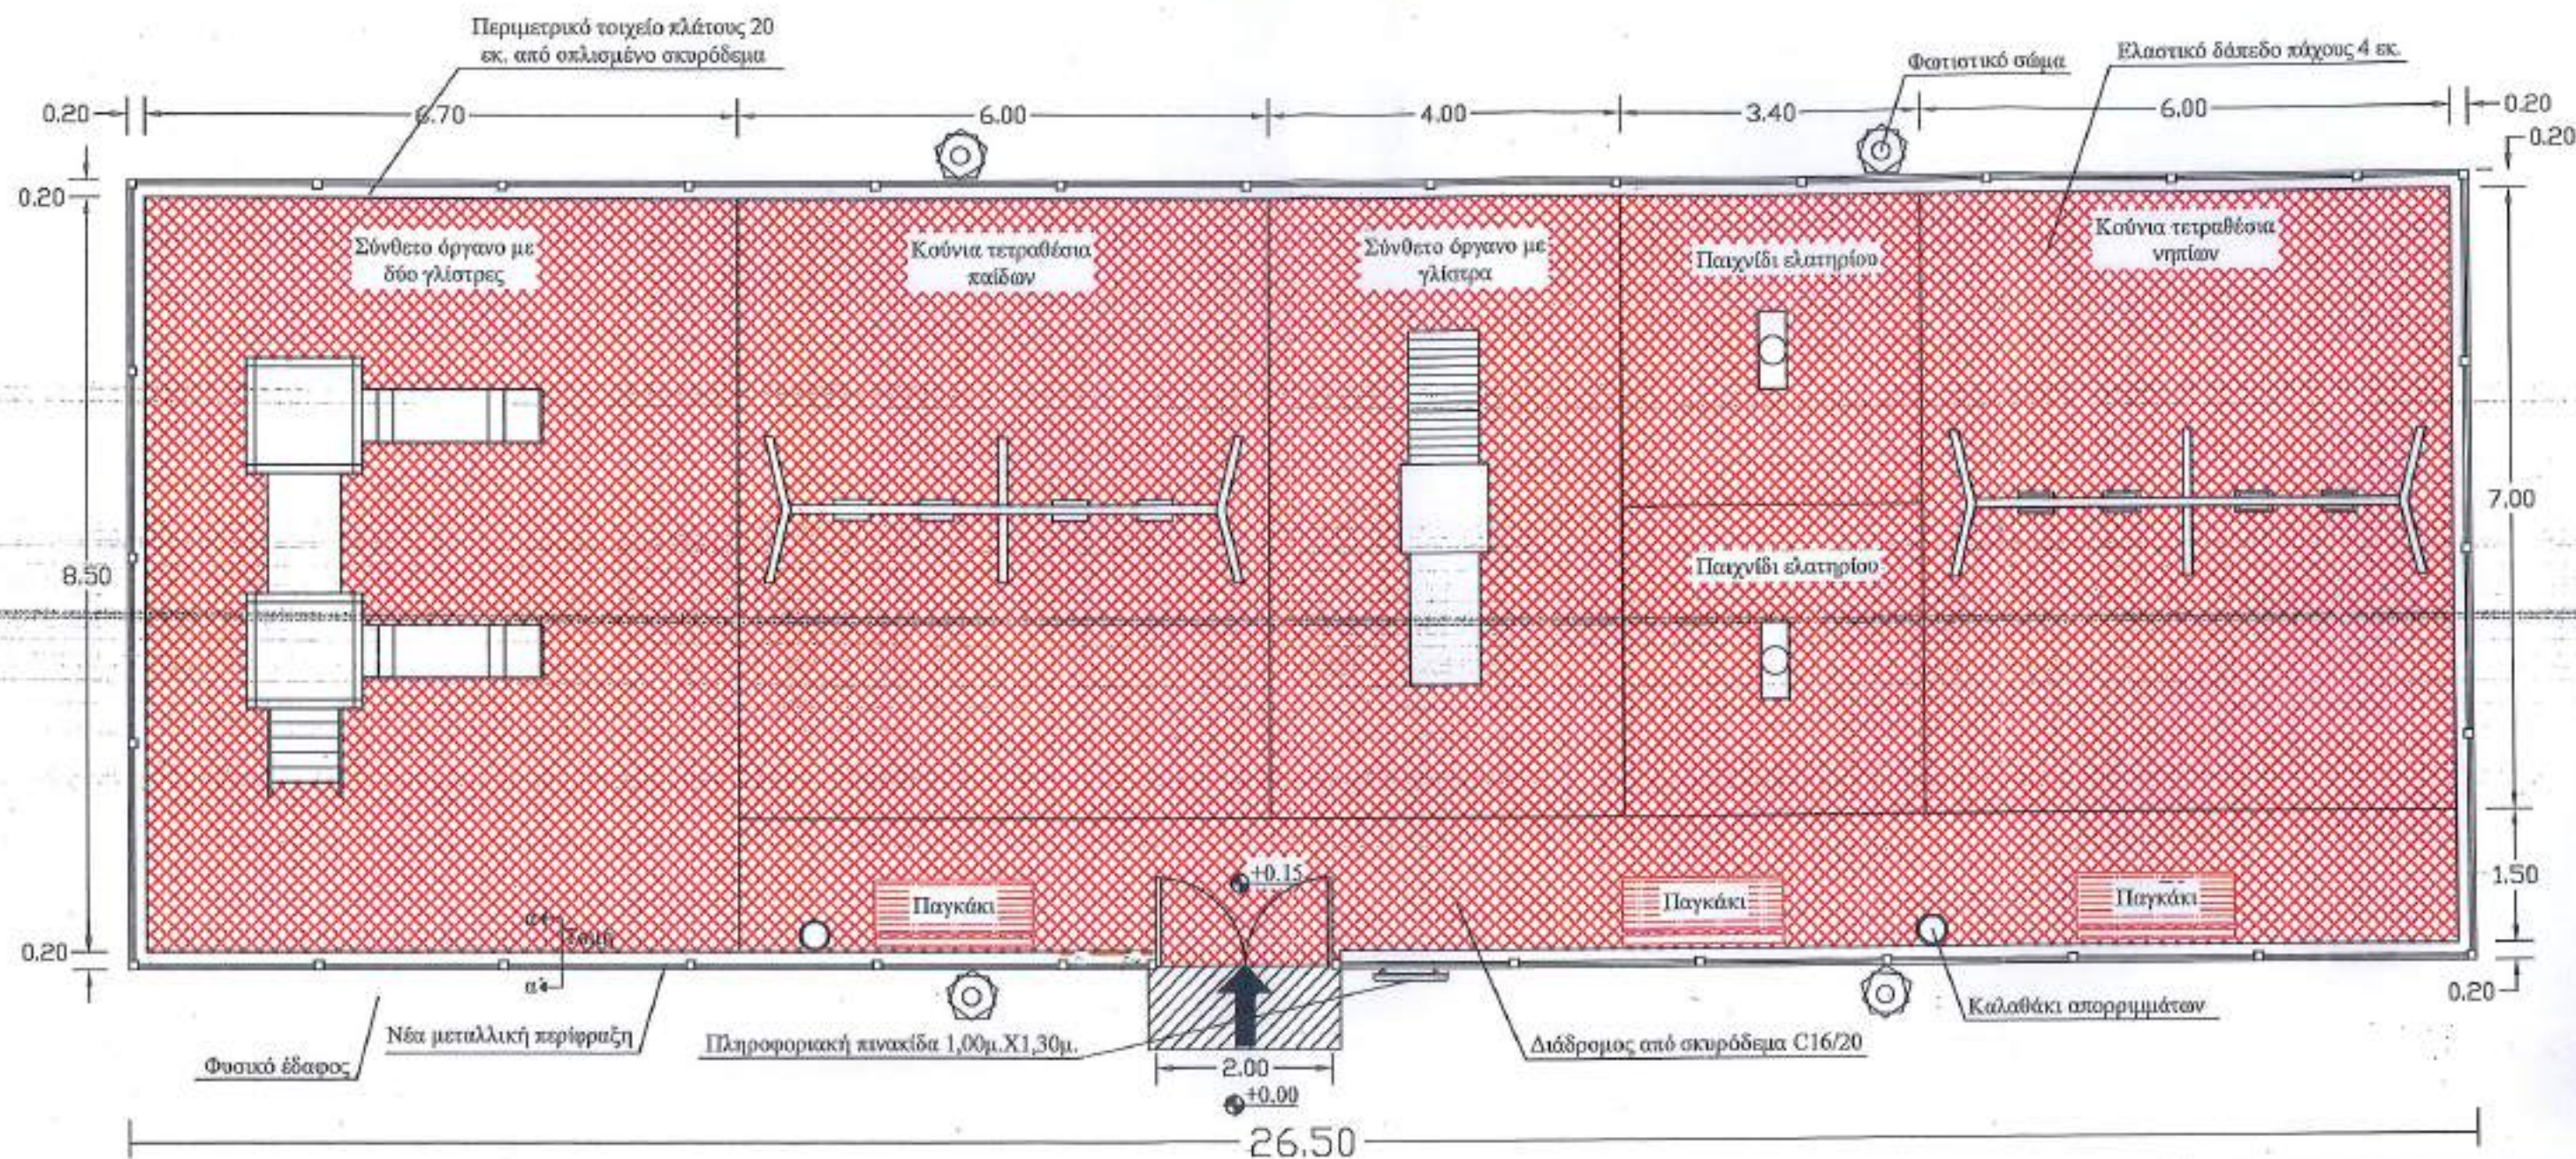

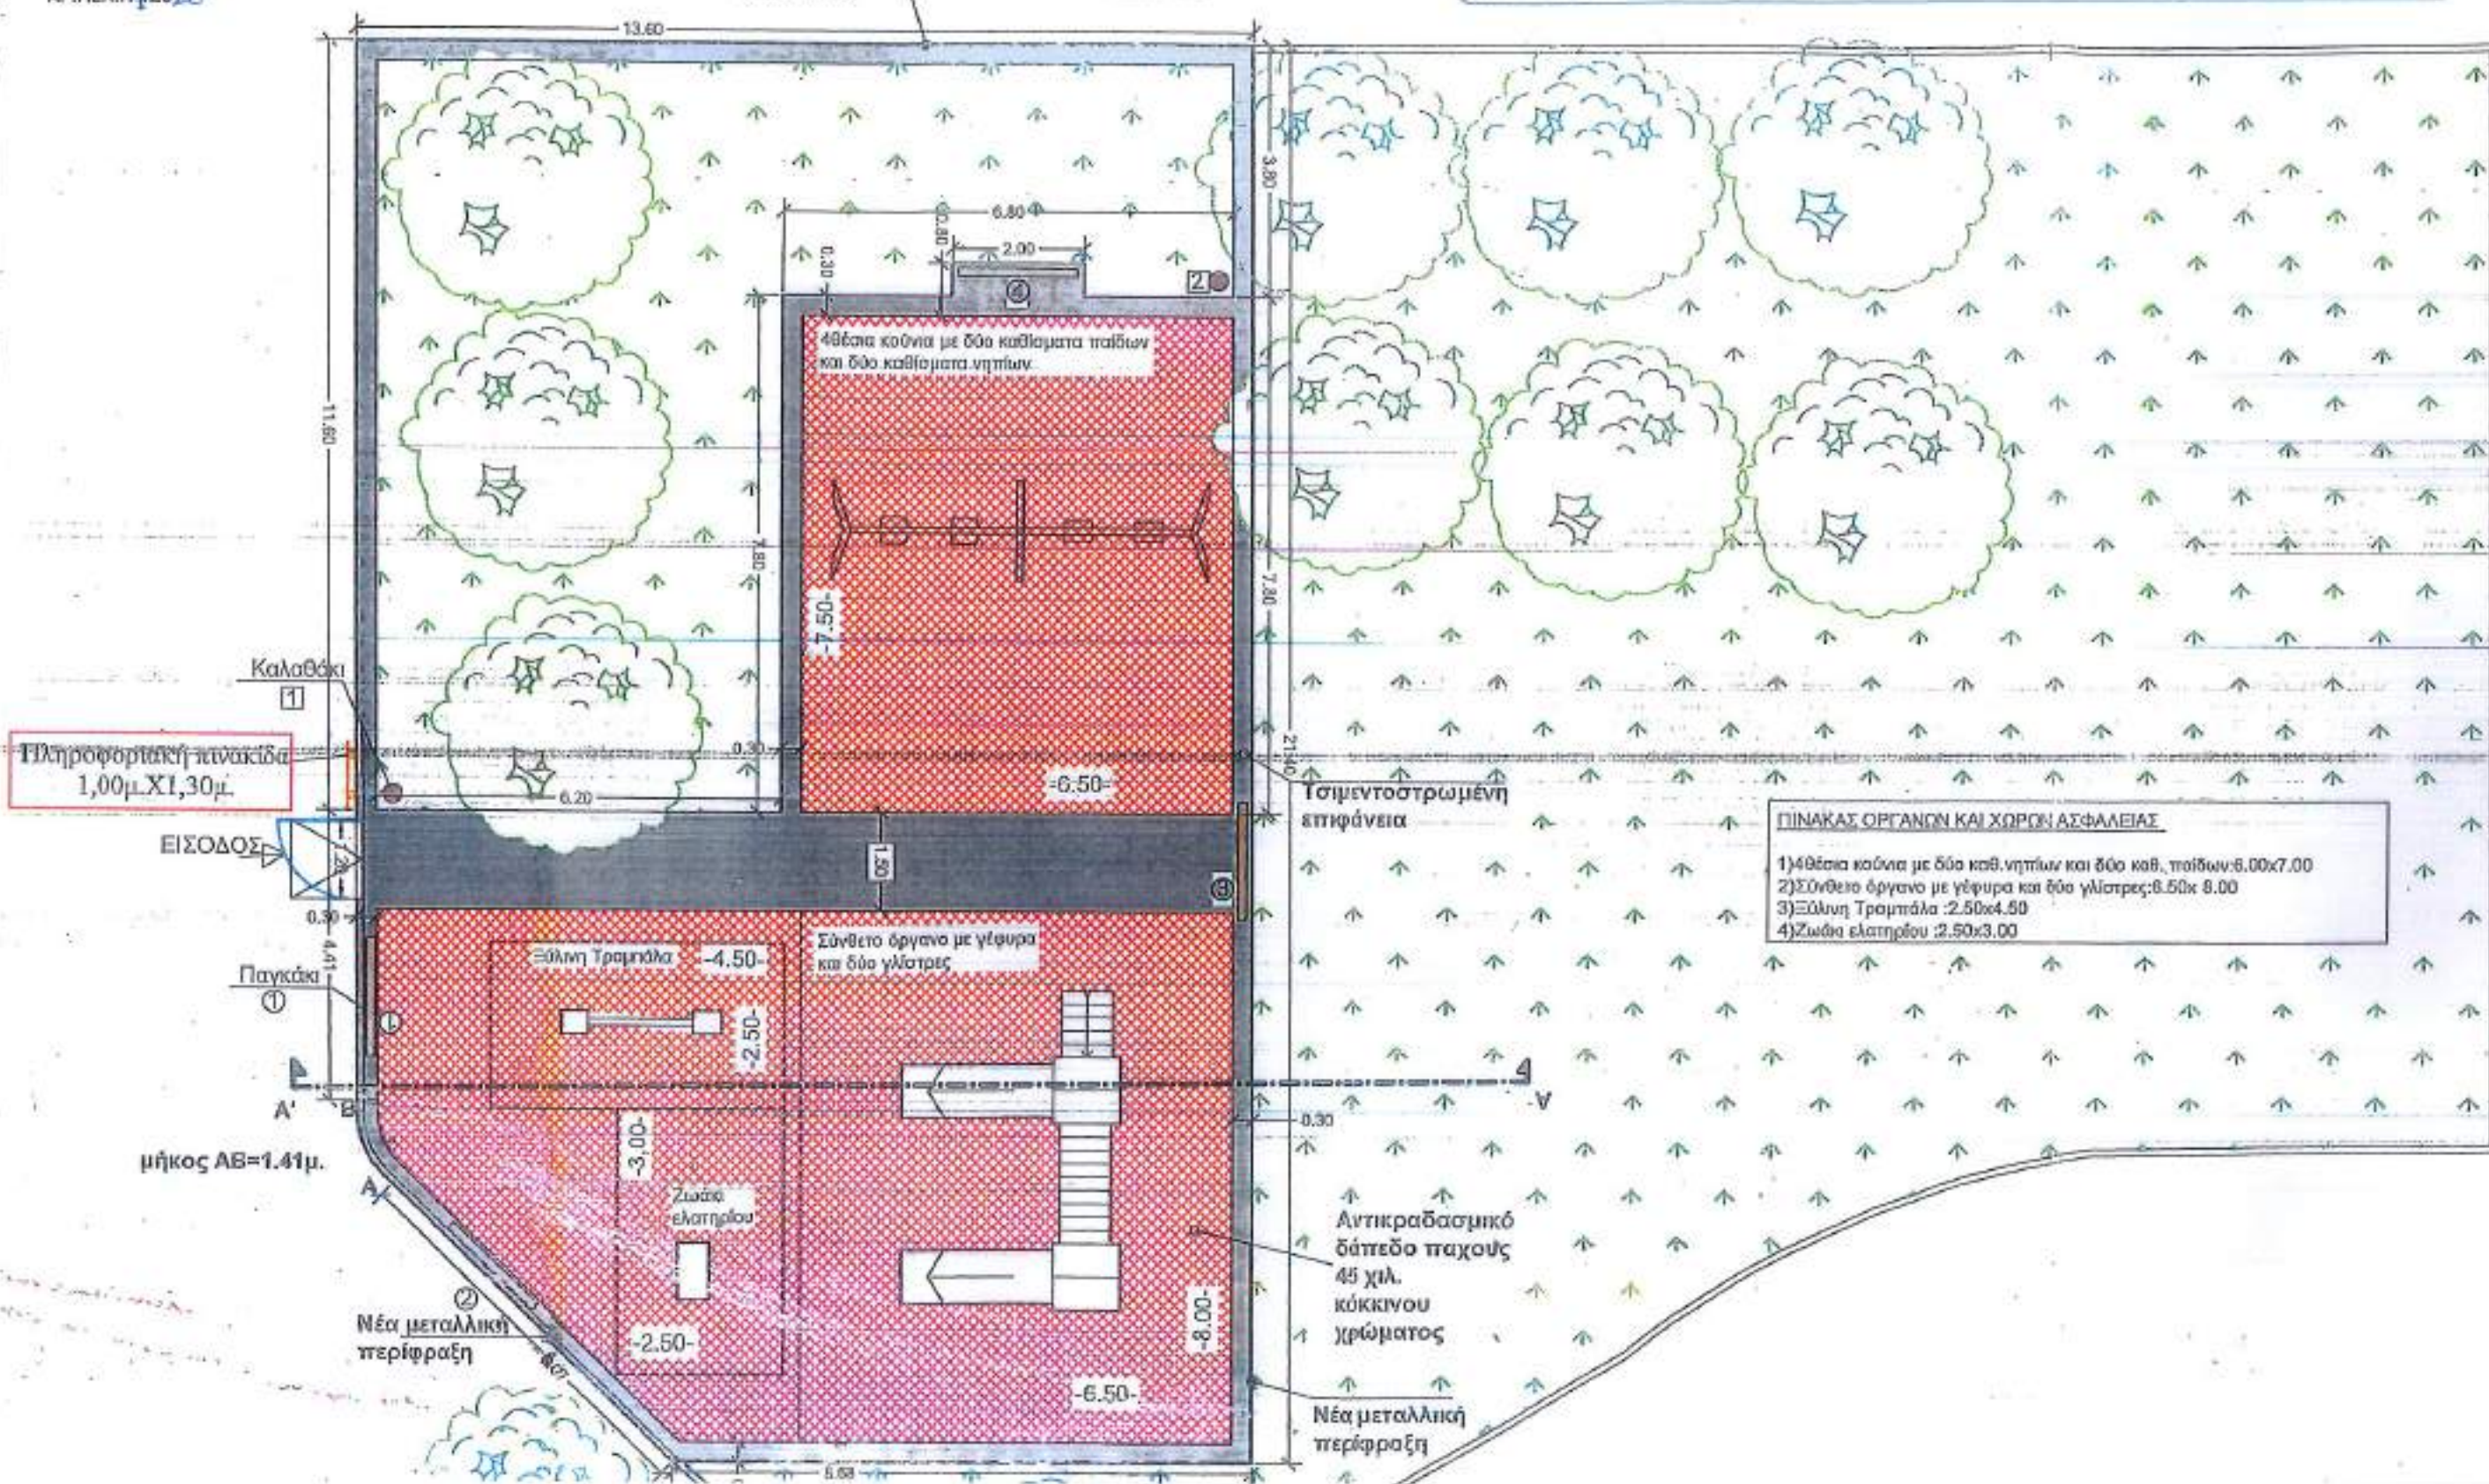

Αντικατάσταση αντιπαραδραστικού δαπέδου με νέο δάπεδο

ΣΧΕΔΙΟ ΔΙΑΤΑΞΗΣ ΠΑΙΔΙΚΗΣ ΧΑΡΑΣ ΣΤΟ ΔΡΟΣΑΤΟ (ΚΛ.1:100)

ΟΤ.31, Υπ'αριθ. 357,358,359,360,361 οικοπέδα (παιδική χαρά)

ΠΙΝΑΚΑΣ ΟΡΓΑΝΩΣΗΣ ΚΑΙ ΧΩΡΩΝ
ΑΣΦΑΛΕΙΑΣ

1.	48 θέσια κούνια νηπίων	6.00x7.00
2.	48 θέσια κούνια παιδιών	6.00x7.00
3.	Τσουλήθρα	4.00x7.50
4.	Σύνθετο όργανο	6.50x8.00
5.	Τραμπόλα	2.50x4.50
6.	Ελατήριο 4 θέσεων	D=3.60

Αντικραδασμικό δάπεδο
πάχους 4,5 εκ.

Θέση πληροφοριακής
πινακίδας

Υφιστάμενη περίφραξη με
μεταλλικά καγκλιδώματα

Υφιστάμενος διάδρομος
πλακοστρωμένος



Αντικραδασμικό δάπεδο
πάχους 4,5 εκ.
κόκκινου χρώματος

Καλαθόκι

Παγκάκι


Φωτιστικό σώμα
(1)

Πλακοστρωμένος
διάδρομος

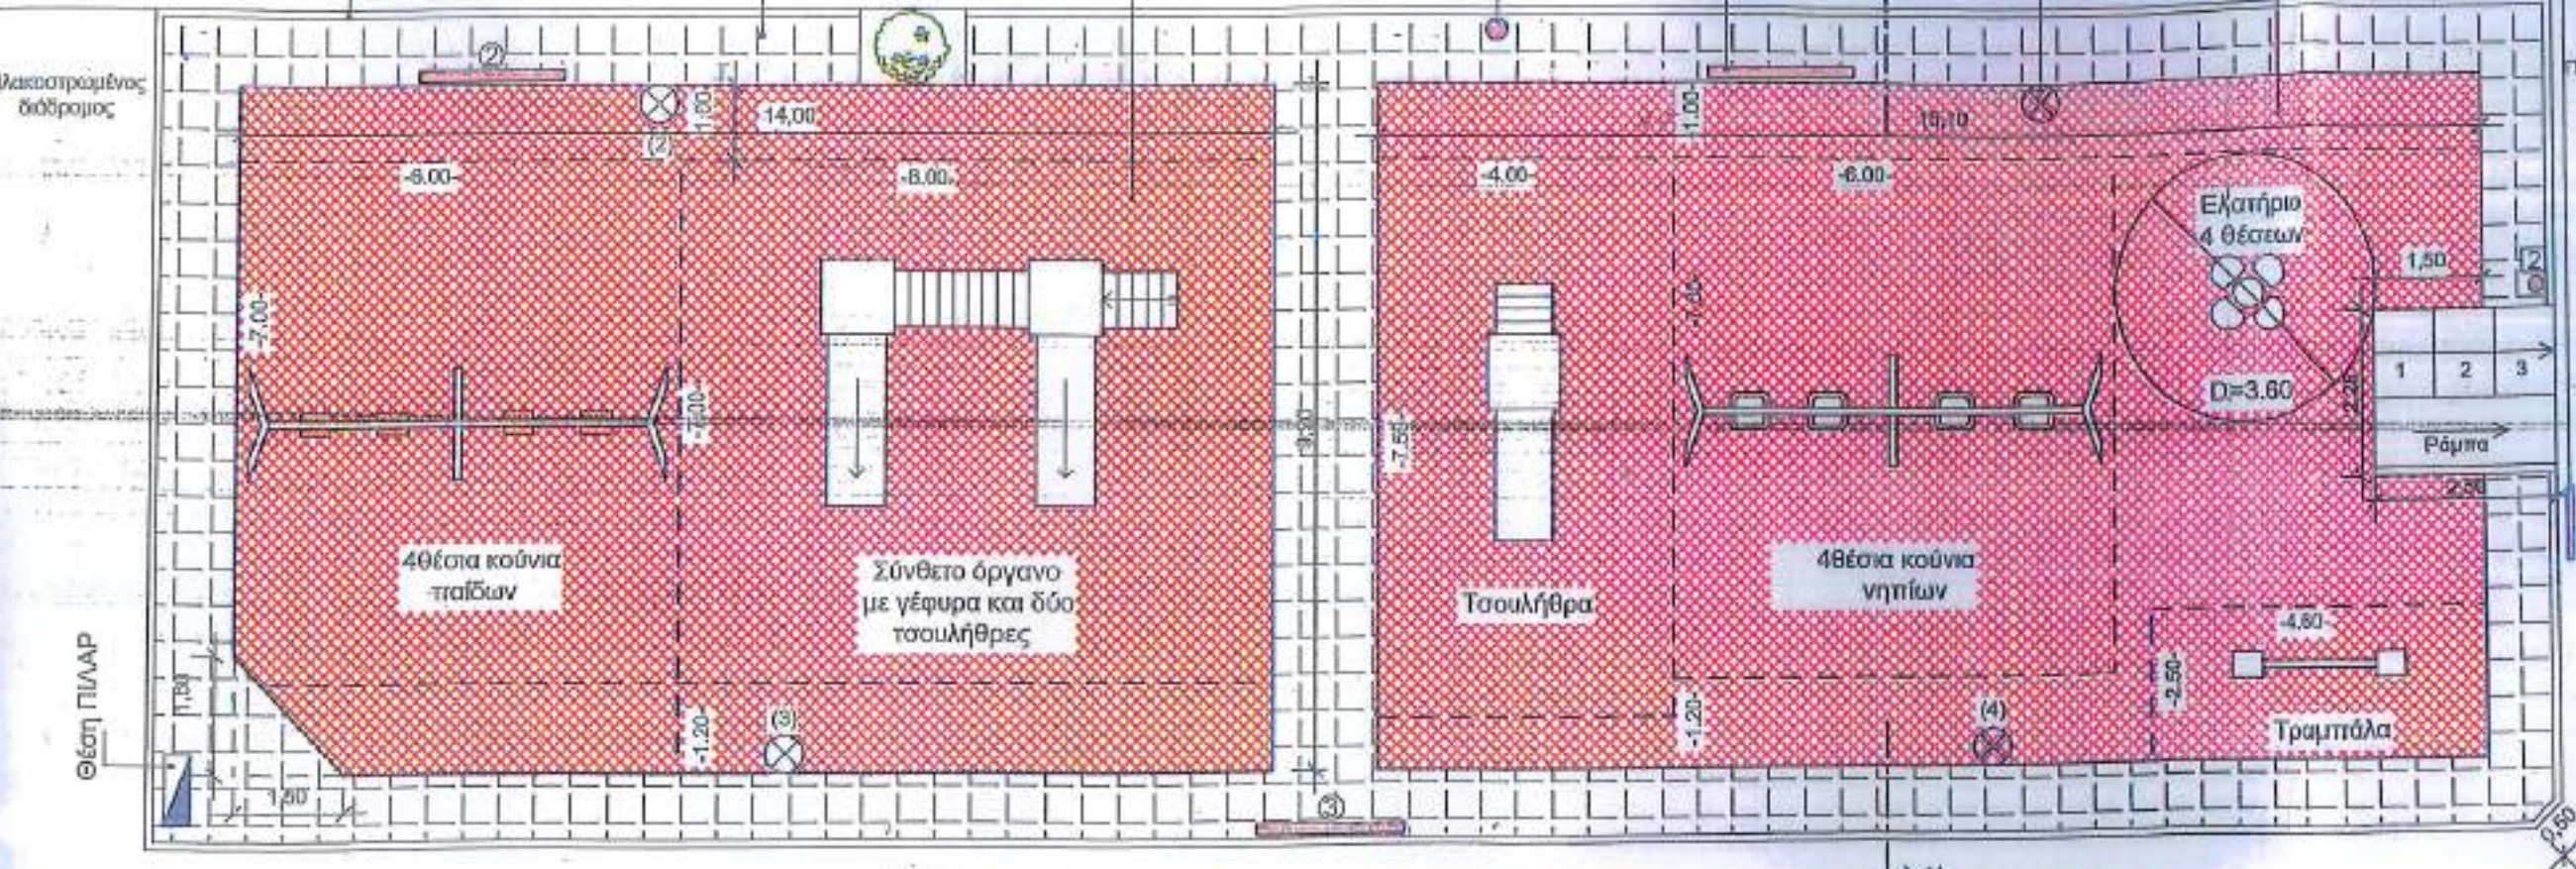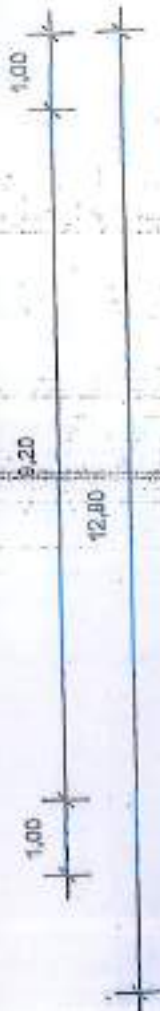

Υφιστάμενο πεζοδρόμιο πλακοστρωμένο

ΕΛΛΗΝΙΚΗ ΔΗΜΟΚΡΑΤΙΑ
ΣΥΜΒΟΥΛΙΟ ΑΡΧΙΤΕΚΤΟΝΙΚΗΣ
ΠΕΡΙΦΕΡΕΙΑΚΗ ΕΝΟΤΗΤΑ ΚΙΛΚΙΣ
ΘΕΤΙΚΗ ΓΝΩΜΑΤΕΥΣΗ

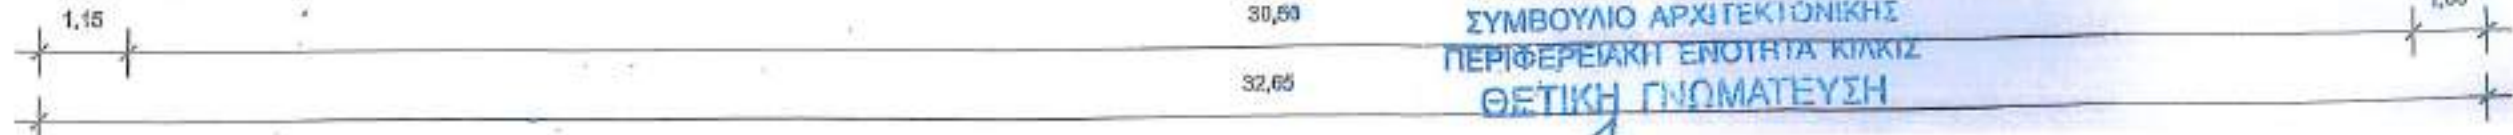

ΣΧΕΔΙΟ ΔΙΑΤΑΞΗΣ ΠΑΙΔΙΚΗΣ ΧΑΡΑΣ ΣΤΗ ΔΟΪΡΑΝΗ (ΚΛ.1:100)

ΟΤ. 15-αρ.οικ.78

Επαιδ.χαράς εσωτ.: 380,26τ.μ.

Επαιδ.χαράς εξωτ.: 396,43τ.μ.

Υφιστάμενη βρύση

Αντικατάσταση Αντικραδαμικών δοπέδων με κατόδοι

Ο δ ό ς

Υφιστάμενη περίφραξη με
μεταλλικά κυκλιδώματα

22.49

Παγκάκι

Καλαθόκι

Τσιμεντοστρωμένη
επιφάνεια

Βρύση

2

3.00

6.80

7.00

7.00

2 θέσεις κούνια
νηπιών

Σύνθετο όργανο
με γέφυρα και μια γλίστρα

Ελατήριο
4 θέσεων

D=3.60

7.00

3.00

2 θέσεις κούνια
παιδών

10.60

12.50

15.59

0.80

0.20

Άμμος

26.99

ΕΙΣΟΔΟΣ

Θέση πληροφοριακής
πινακίδας

A'

Ο δ ό ς

Κατ


2019

ΣΧΕΔΙΟ ΔΙΑΤΑΞΗΣ ΠΑΙΔΙΚΗΣ ΧΑΡΑΣ
ΣΤΑ ΑΜΑΡΑΝΤΑ (ΚΛ. 1:100)
Ο.Τ. 46 οικ.124


Αντικατάσταση Αντικραδασμικού δάπεδου με χυτό δάπεδο

ΠΙΝΑΚΑΣ ΟΡΓΑΝΩΝ ΚΑΙ ΧΩΡΩΝ ΑΣΦΑΛΕΙΑΣ

- 1) 4 θέσια κούνια με δύο καθ. νηπίων και δύο καθ. παιδών : 5,00x7,00
- 2) Σύνθετο όργανο με γέφυρα και μία γλίστρα : 6,50x7,00
- 3) Ζωάκι ελατηρίου : 2,50x3,00

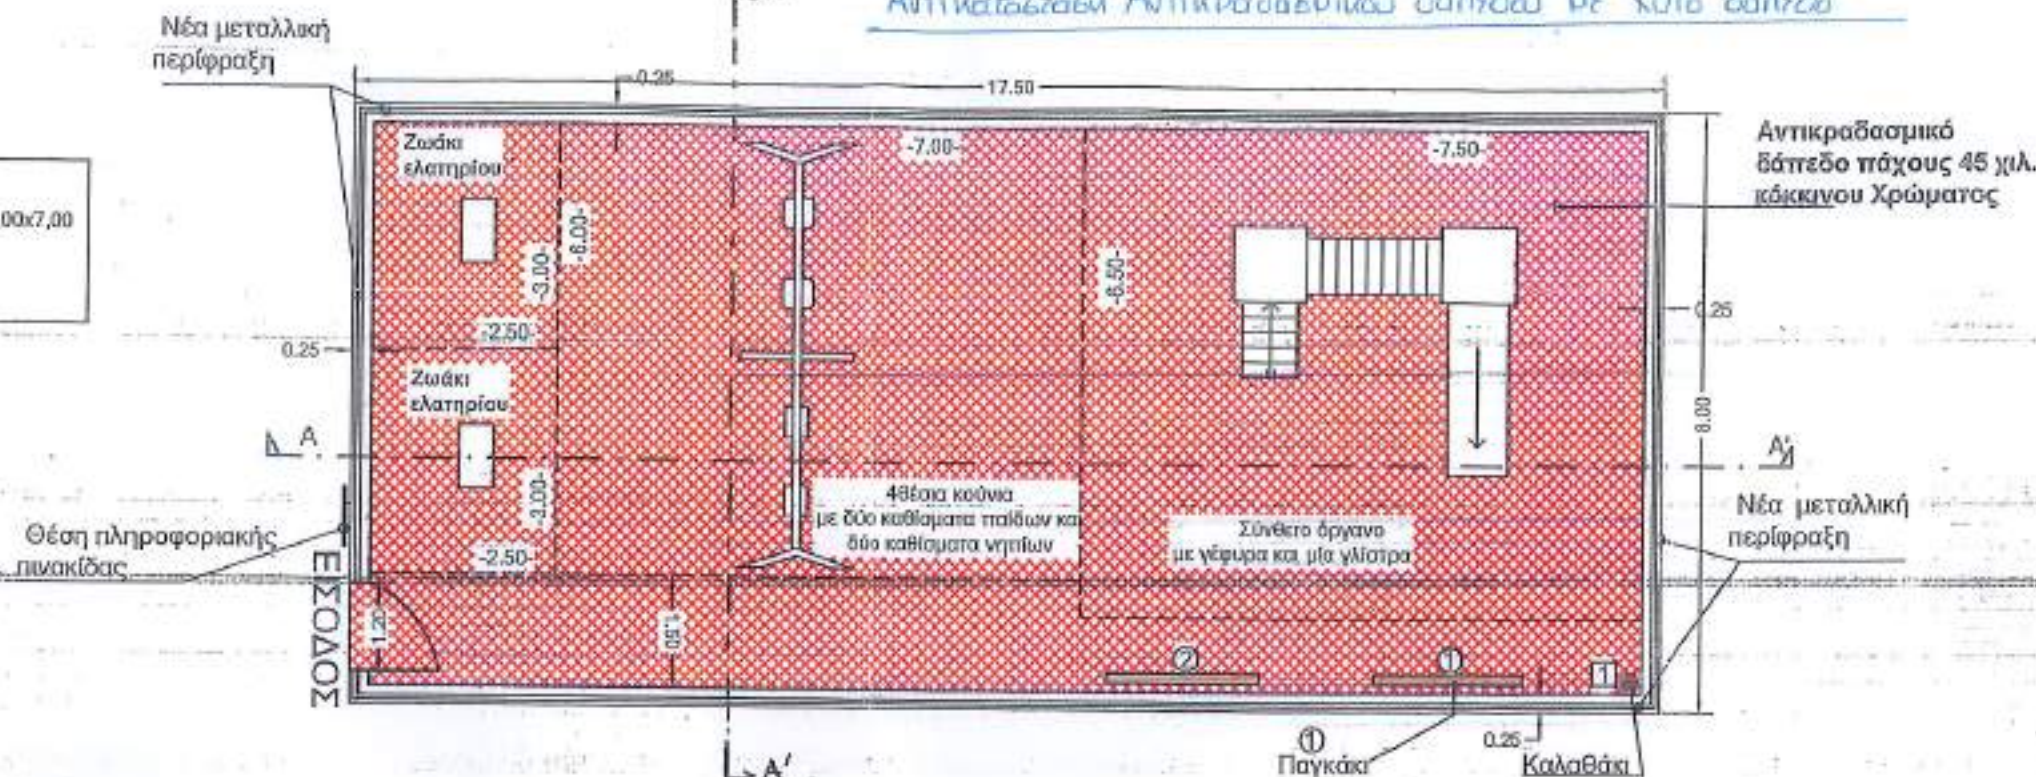

ΣΧΗΜΑ ΚΑΙΤΣΕΩΝ ΕΚΥΡΩΣΕΩΣ

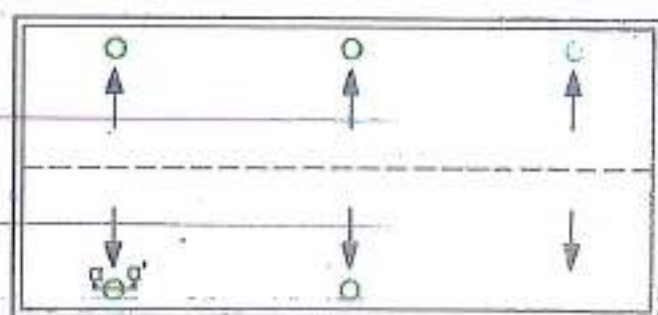

ΤΟΜΗ α-α'



Technical site plan of a playground. The plan includes the following elements and labels:


- Top Labels:**
 - Φωτιστικό σώμα (1)
 - Νέο μεταλλικό καγκλιδωμά
 - Υφιστάμενο κράσπεδο
 - Αντικραδασμικό δάπεδο 45mm χρώματος πρασίνου
 - Υφιστάμενο πλακοστρωμένο πεζοδρόμιο
- Left Side:**
 - ΕΙΣΟΔΟΣ (Entrance)
 - Καλαθάκι (1)
 - Παγκάκι (1)
- Top Left:**
 - D=5.4
 - Μύλος νηπίων 3 θέσεων
 - Τσουλήμενο νηπίων σπύλη με καπέλο
- Center:**
 - 4 θέσια κούνια νηπίων
 - 4 θέσια κούνια παιδίων
 - Ζωάκι 1
 - Ζωάκι 2
 - Ζωάκι 3
 - Τραμπάλα
- Right Side:**
 - Τούνελ
 - Πέλαρα
 - Συνθετικό δάσος με 3 παγκάους 2 σκαμνίτες
- Bottom Labels:**
 - Θέση πληροφοριακής πινακίδας
 - Θέση (5), (6), (7), (8)

The plan also features various dimensions (e.g., 7.00, 6.00, 1.80, 1.40, 4.50, 2.80, 2.30, 3.00) and symbols for trees and lighting fixtures.


Αντιμεταβόλουν αντιποδοβόλουν Σαφές/Να μην Σαφές/Να μην

ΠΙΝΑΚΑΣ ΟΡΓΑΝΩΝ ΚΑΙ ΧΩΡΩΝ ΑΣΦΑΛΕΙΑΣ

1) Μόδα κορίνα με δυο κοβ. νηπιων και δυο κοβ. παιδιων : -5.00x7,00
2) Συνθετο εργασιο με γεφυρα και μια γλυστια : -6.80x7,60
3) Ξύλινη Τραπεζα : -2.50x4,50

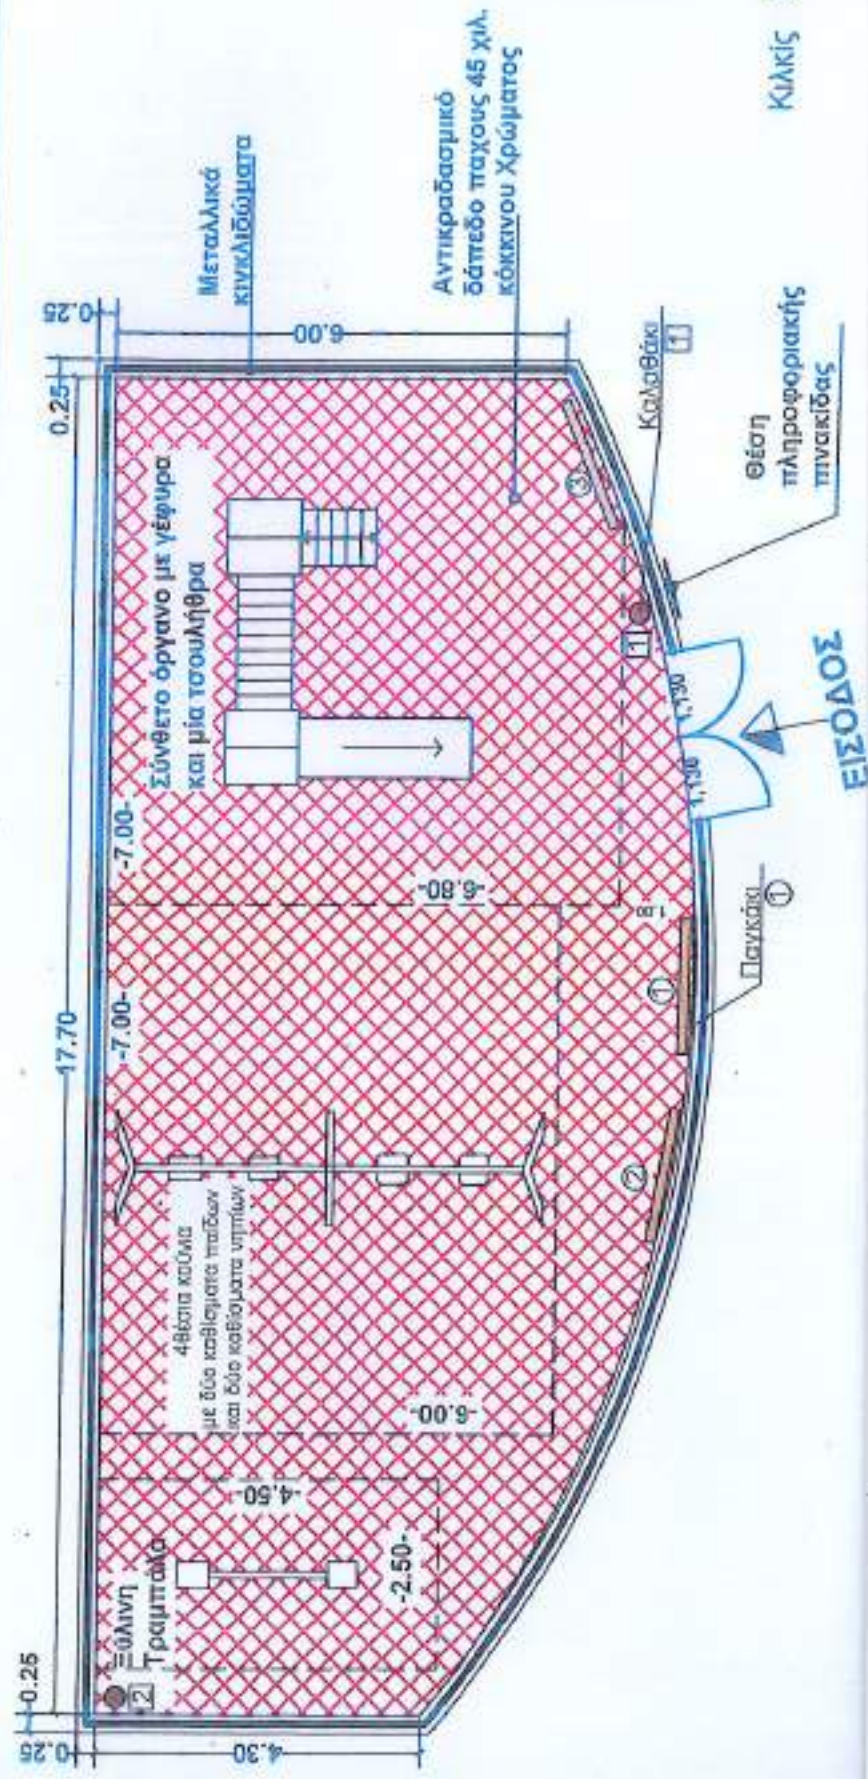

KYKIS 29/09/2017

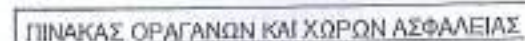

- 1) 4 θέσεις κούβια με 2 θέσεις νηπίων & 2 θέσεις παιδιών : 6,00
2) Ξύλινο όργανο : 6,50x8,00
3) Τραπεζάκι : 2,50x4,50
4) Ελατήριο ζωάκι : 2,50x3,00

Είμαστε με το..... $\Sigma \approx$ πρακτικό με την προϋπόθεση

ότι τηρούνται οι πολεοδομικές διατάξεις.

Kilicis 13.12.14

14. $\frac{1}{2} \log 2$

**ΠΙΝΑΚΑΣ ΟΡΓΑΝΩΝ ΚΑΙ ΧΩΡΩΝ
ΑΣΦΑΛΕΙΑΣ**

1) 28έσια καύδια νηπίων:	3.00x7.00
2) 28έσια καύδια παιδιών:	3.00x7.00
3) Τσεκίθρα:	4.00x7.50
4) Τρομπάλα:	2.50x4.50

ΣΧΕΔΙΟ ΔΙΑΤΑΞΗΣ ΠΑΙΔΙΚΗΣ ΧΑΡΑΣ ΣΤΗΝ ΤΕΡΠΥΛΟ (ΚΛ.1:200)


Ο.Τ.49 αριθ.οικ. 252

$E = 301,60 m^2$

Αντικατάσταση αντιπληθυσμικού δαπέδου με νέο δαπέδο

ΠΙΝΑΚΑΣ ΟΡΑΓΑΝΩΝ ΚΑΙ ΧΩΡΩΝ ΑΣΦΑΛΕΙΑΣ

- 1) 2 θέσια κούνια νηπίων : 3.00x7.00
- 2) 4 θέσια κούνια παιδών : 6.00x7.00
- 3) Τσουλήθρα : 4.00x7.50
- 4) Σύνθετο όργανο : 6.50x8.00
- 7) Ελατήριο 4 θέσεων : D=3.60

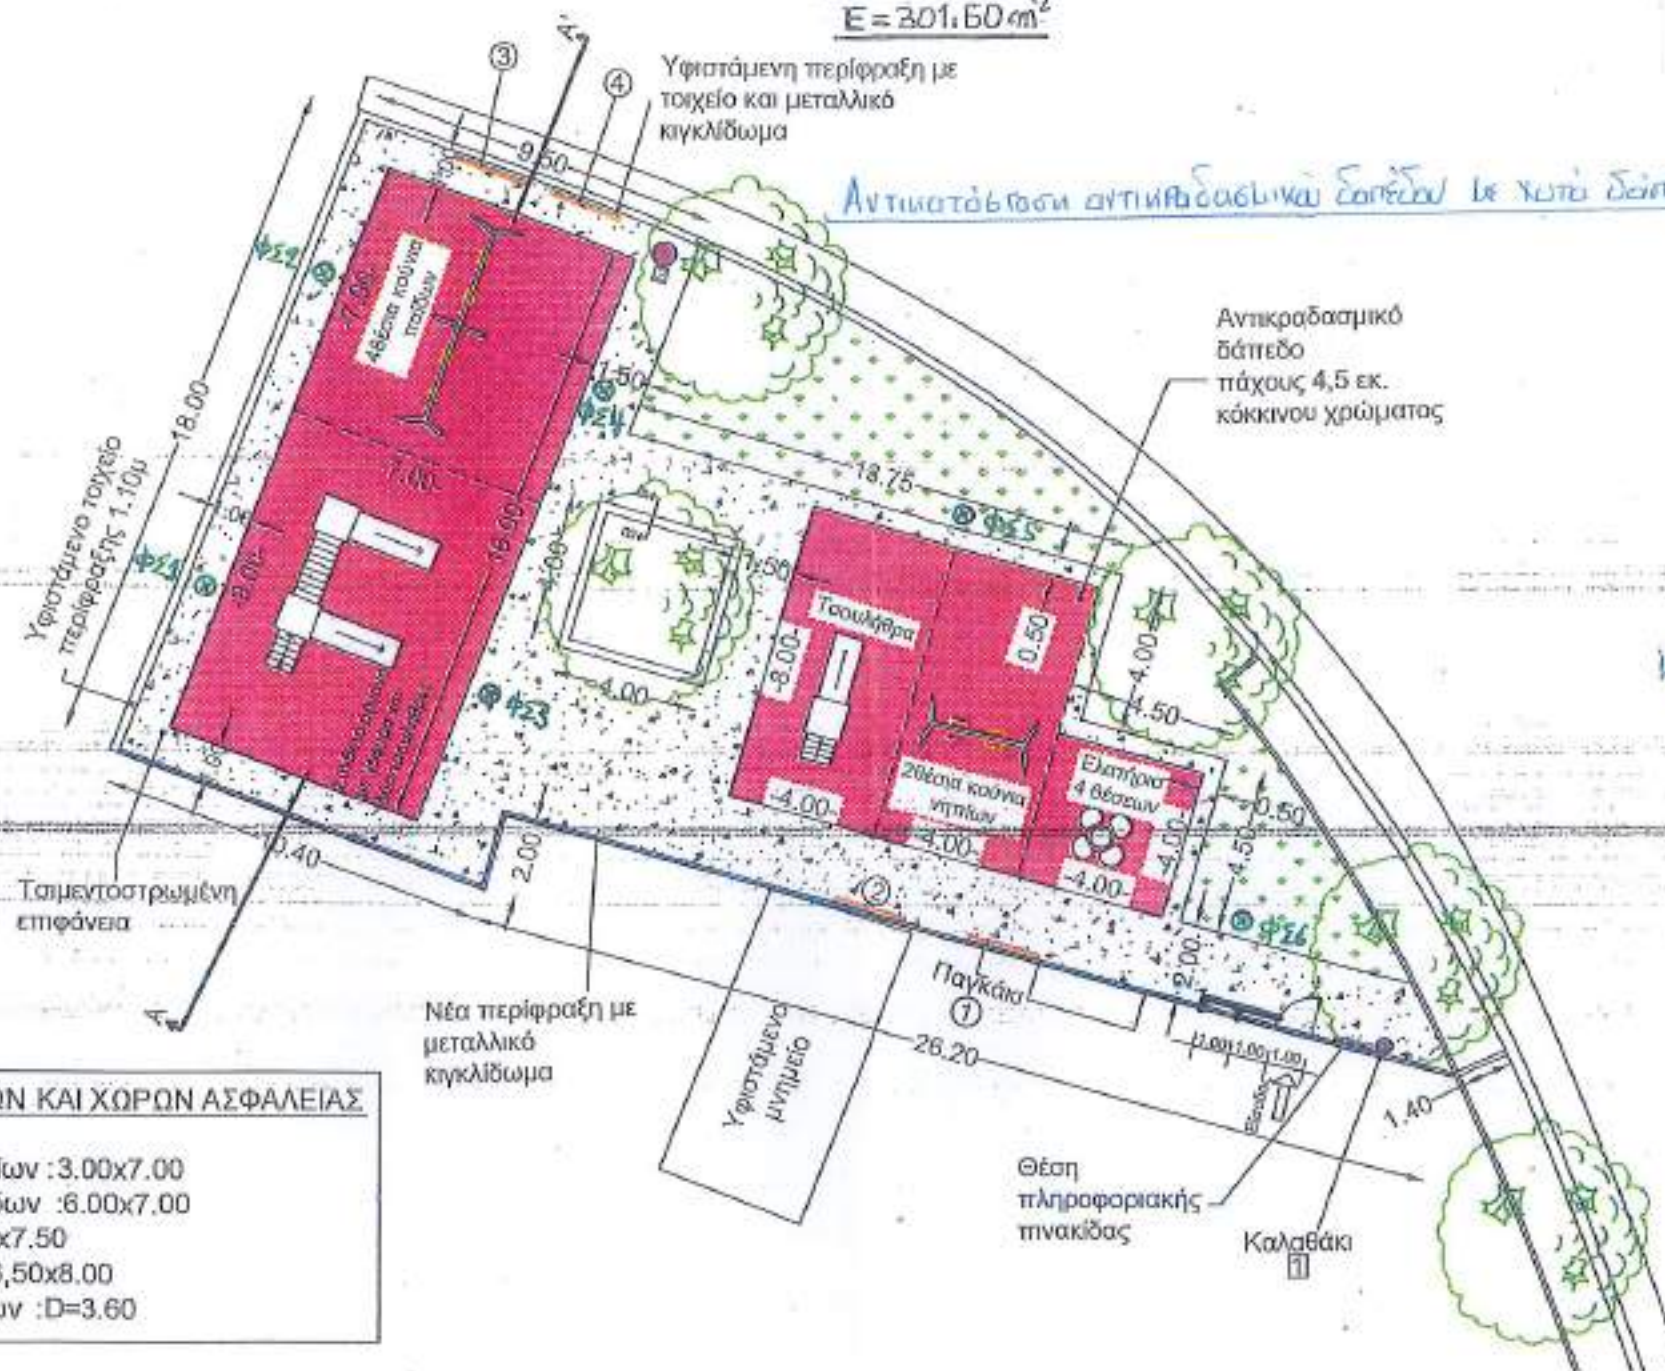

ΕΛΛΗΝΙΚΗ ΔΗΜΟΚΡΑΤΙΑ
ΣΥΜΒΟΥΛΙΟ ΑΡΧΙΤΕΚΤΟΝΙΚΗΣ
ΠΕΡΙΦΕΡΕΙΑΚΗ ΕΝΟΤΗΤΑ ΚΙΛΚΙΣ
ΘΕΤΙΚΗ ΓΝΩΜΑΤΕΥΣΗ

Μεταφράζω με το... 80... πρακτικό με την προϋπόθεση
ότι τηρούνται οι πολεοδομικές διατάξεις

Κιλκίς 13.9.2026
Η ΠΡΟΕΔΡΑ

Κατερίνη Αικατερίνη
Αρχ/των Μηχ/κών με...



ΣΧΕΔΙΟ ΔΙΑΤΑΞΗΣ ΠΑΙΔΙΚΗΣ ΧΑΡΑΣ
ΣΤΟ ΚΕΝΤΡΙΚΟ (ΚΛ.1:100)
Ο.Τ.29 ΑΡ. ΟΙΚ. 162

Αντικατάσταση αντικραδασμικού δαπέδου με νέο δάπεδο

