



Εικόνες ©2024 Airbus, CNES / Airbus, Maxar Technologies, Δεδομένα Χάρτη ©2024 10 μέτρα




Εικόνα ©2024 Airbus, CNES / Airbus, Maxar Technologies, Δεδομένα χάρτη ©2024 20 μέτρα

ΠΛ. ΕΛΛΗΝ ΟΑΕΑ


ΕΛΛΗΝΙΚΗ ΔΗΜΟΚΡΑΤΙΑ
ΝΟΜΟΣ ΚΙΛΚΙΣ
ΔΗΜΟΣ ΚΙΛΚΙΣ
ΔΙΝΣΗ ΤΕΧΝ. ΥΠΗΡΕΣΙΑΣ Δ. ΚΙΛΚΙΣ

ΣΧΕΔΙΟ ΔΙΑΤΑΞΗΣ
ΥΦΙΣΤΑΜΕΝΗΣ ΠΑΙΔΙΚΗΣ ΧΑΡΑΣ ΣΤΗΝ ΟΔΟ ΚΥΠΡΑΙΟΥ
ΕΝΑΝΤΙ ΟΑΕΔ
ΚΛ: 1:100

Νέο σχέδιο

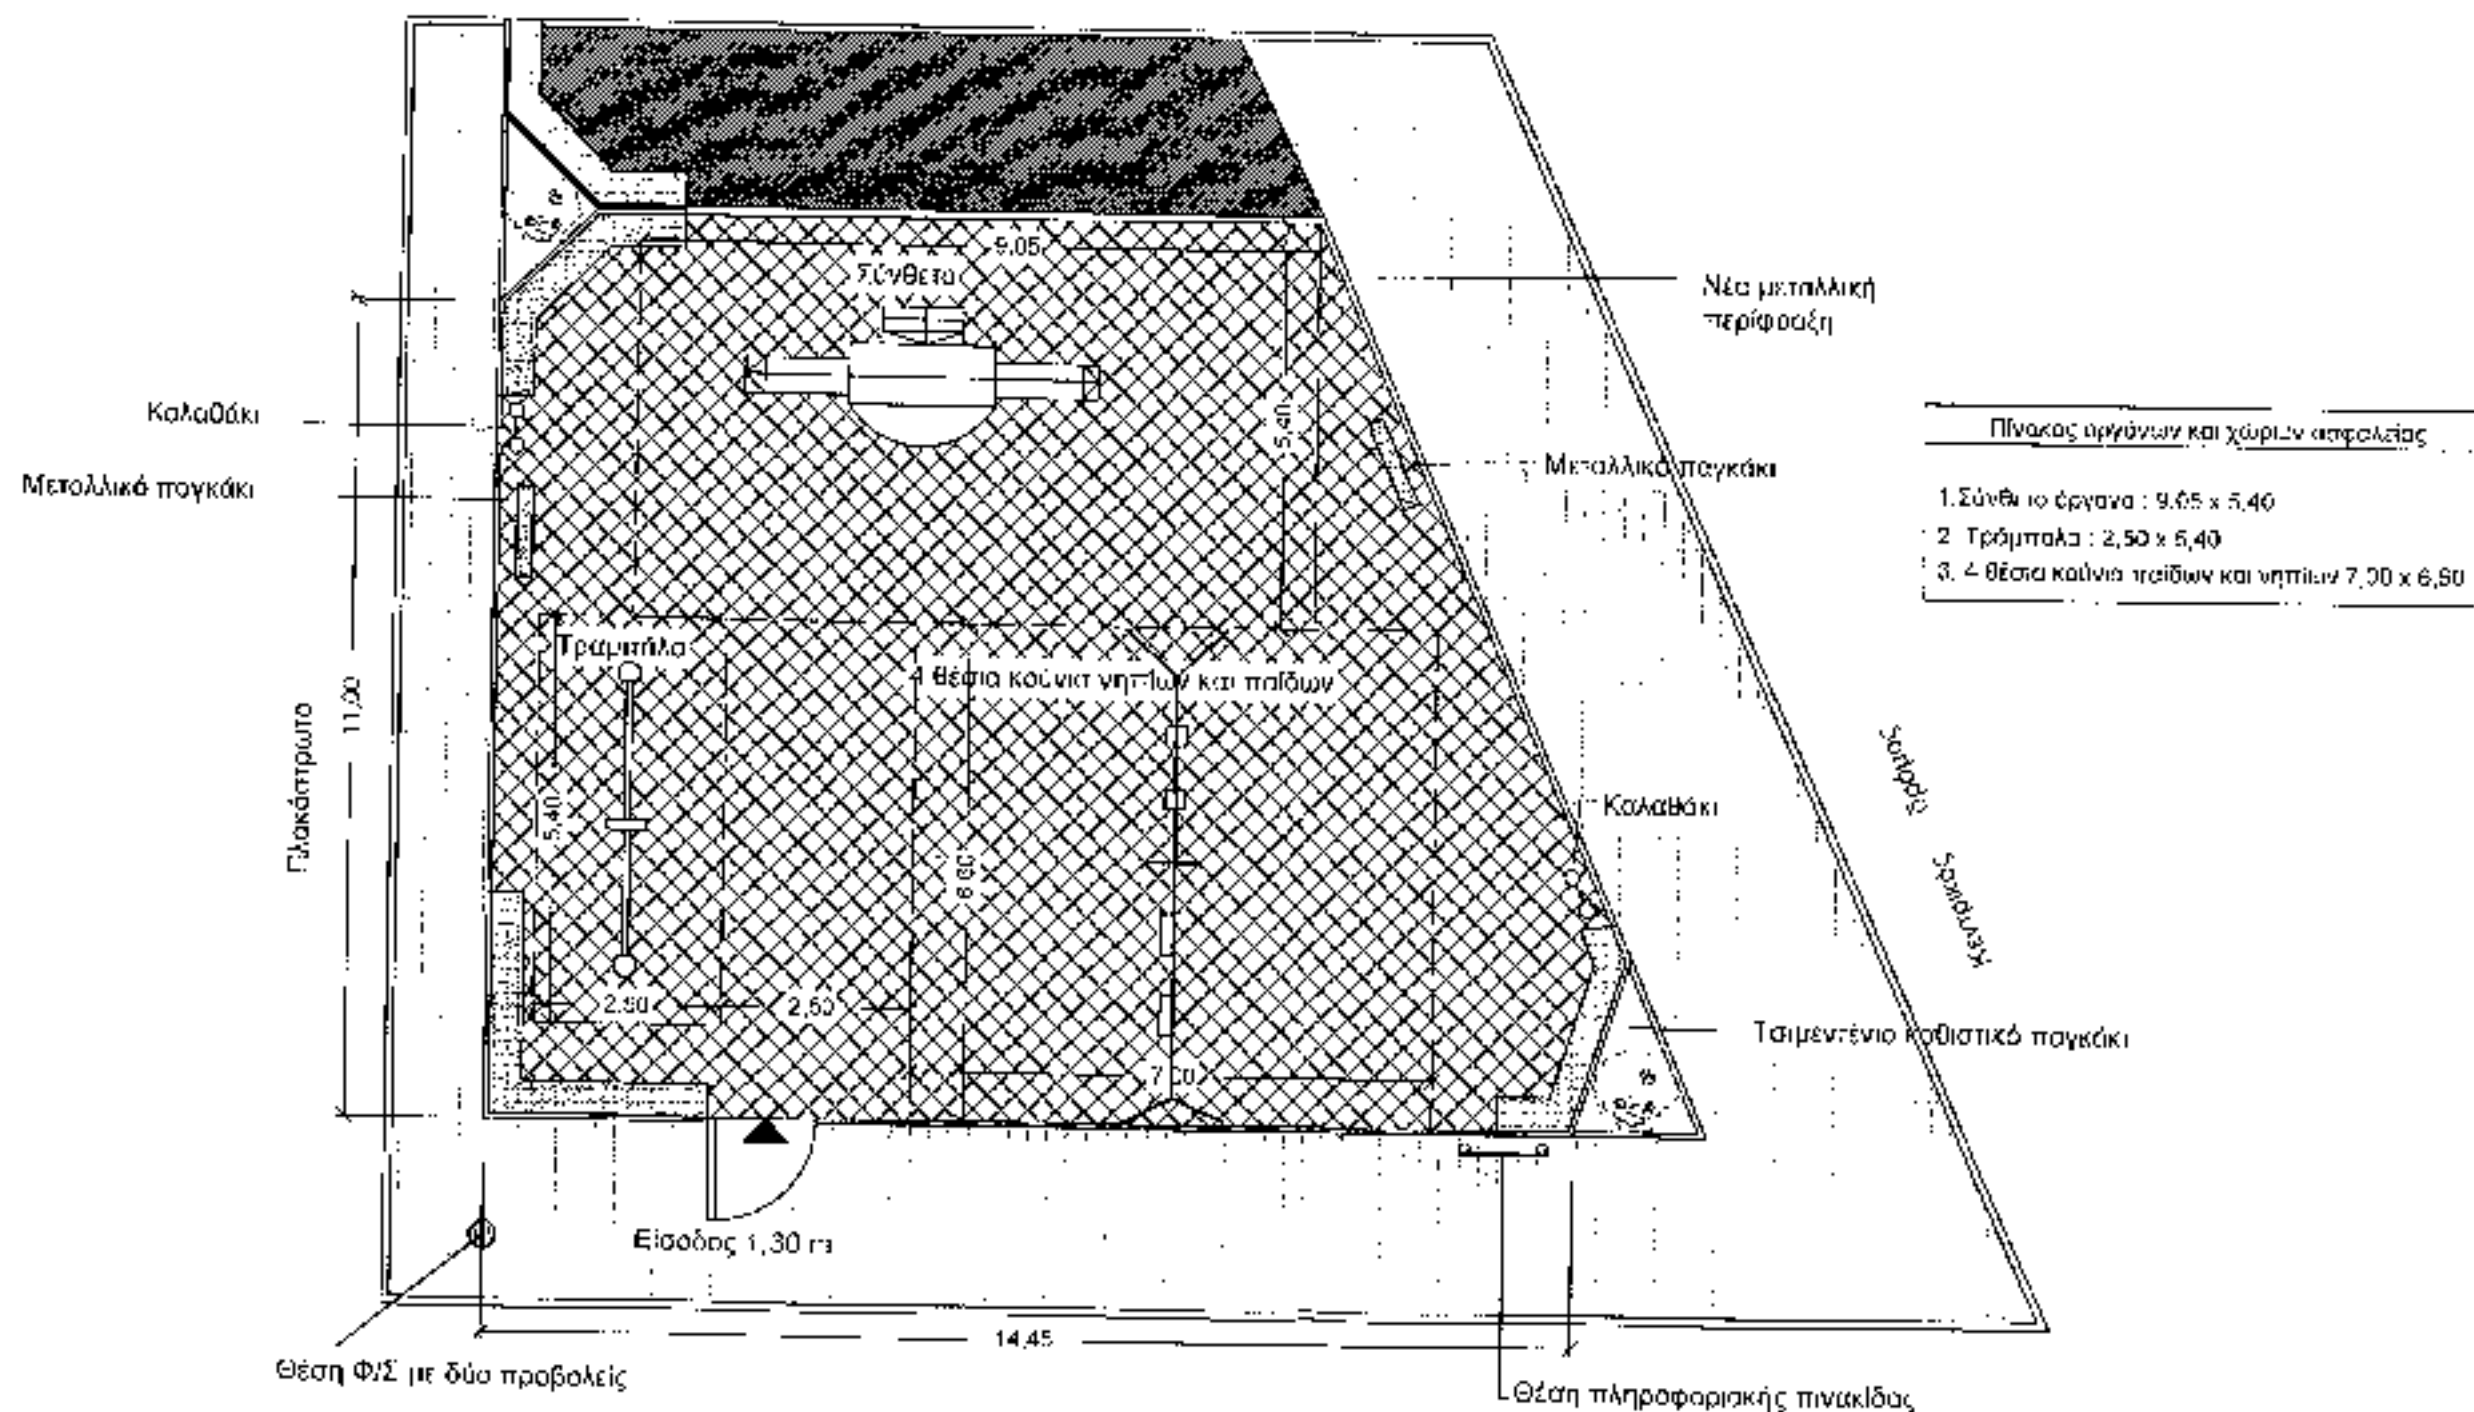

6. ΝΕΟ ΔΑΠΕΔΟ Π.Χ. ΕΝΑΝΤΙ ΟΑΕΔ

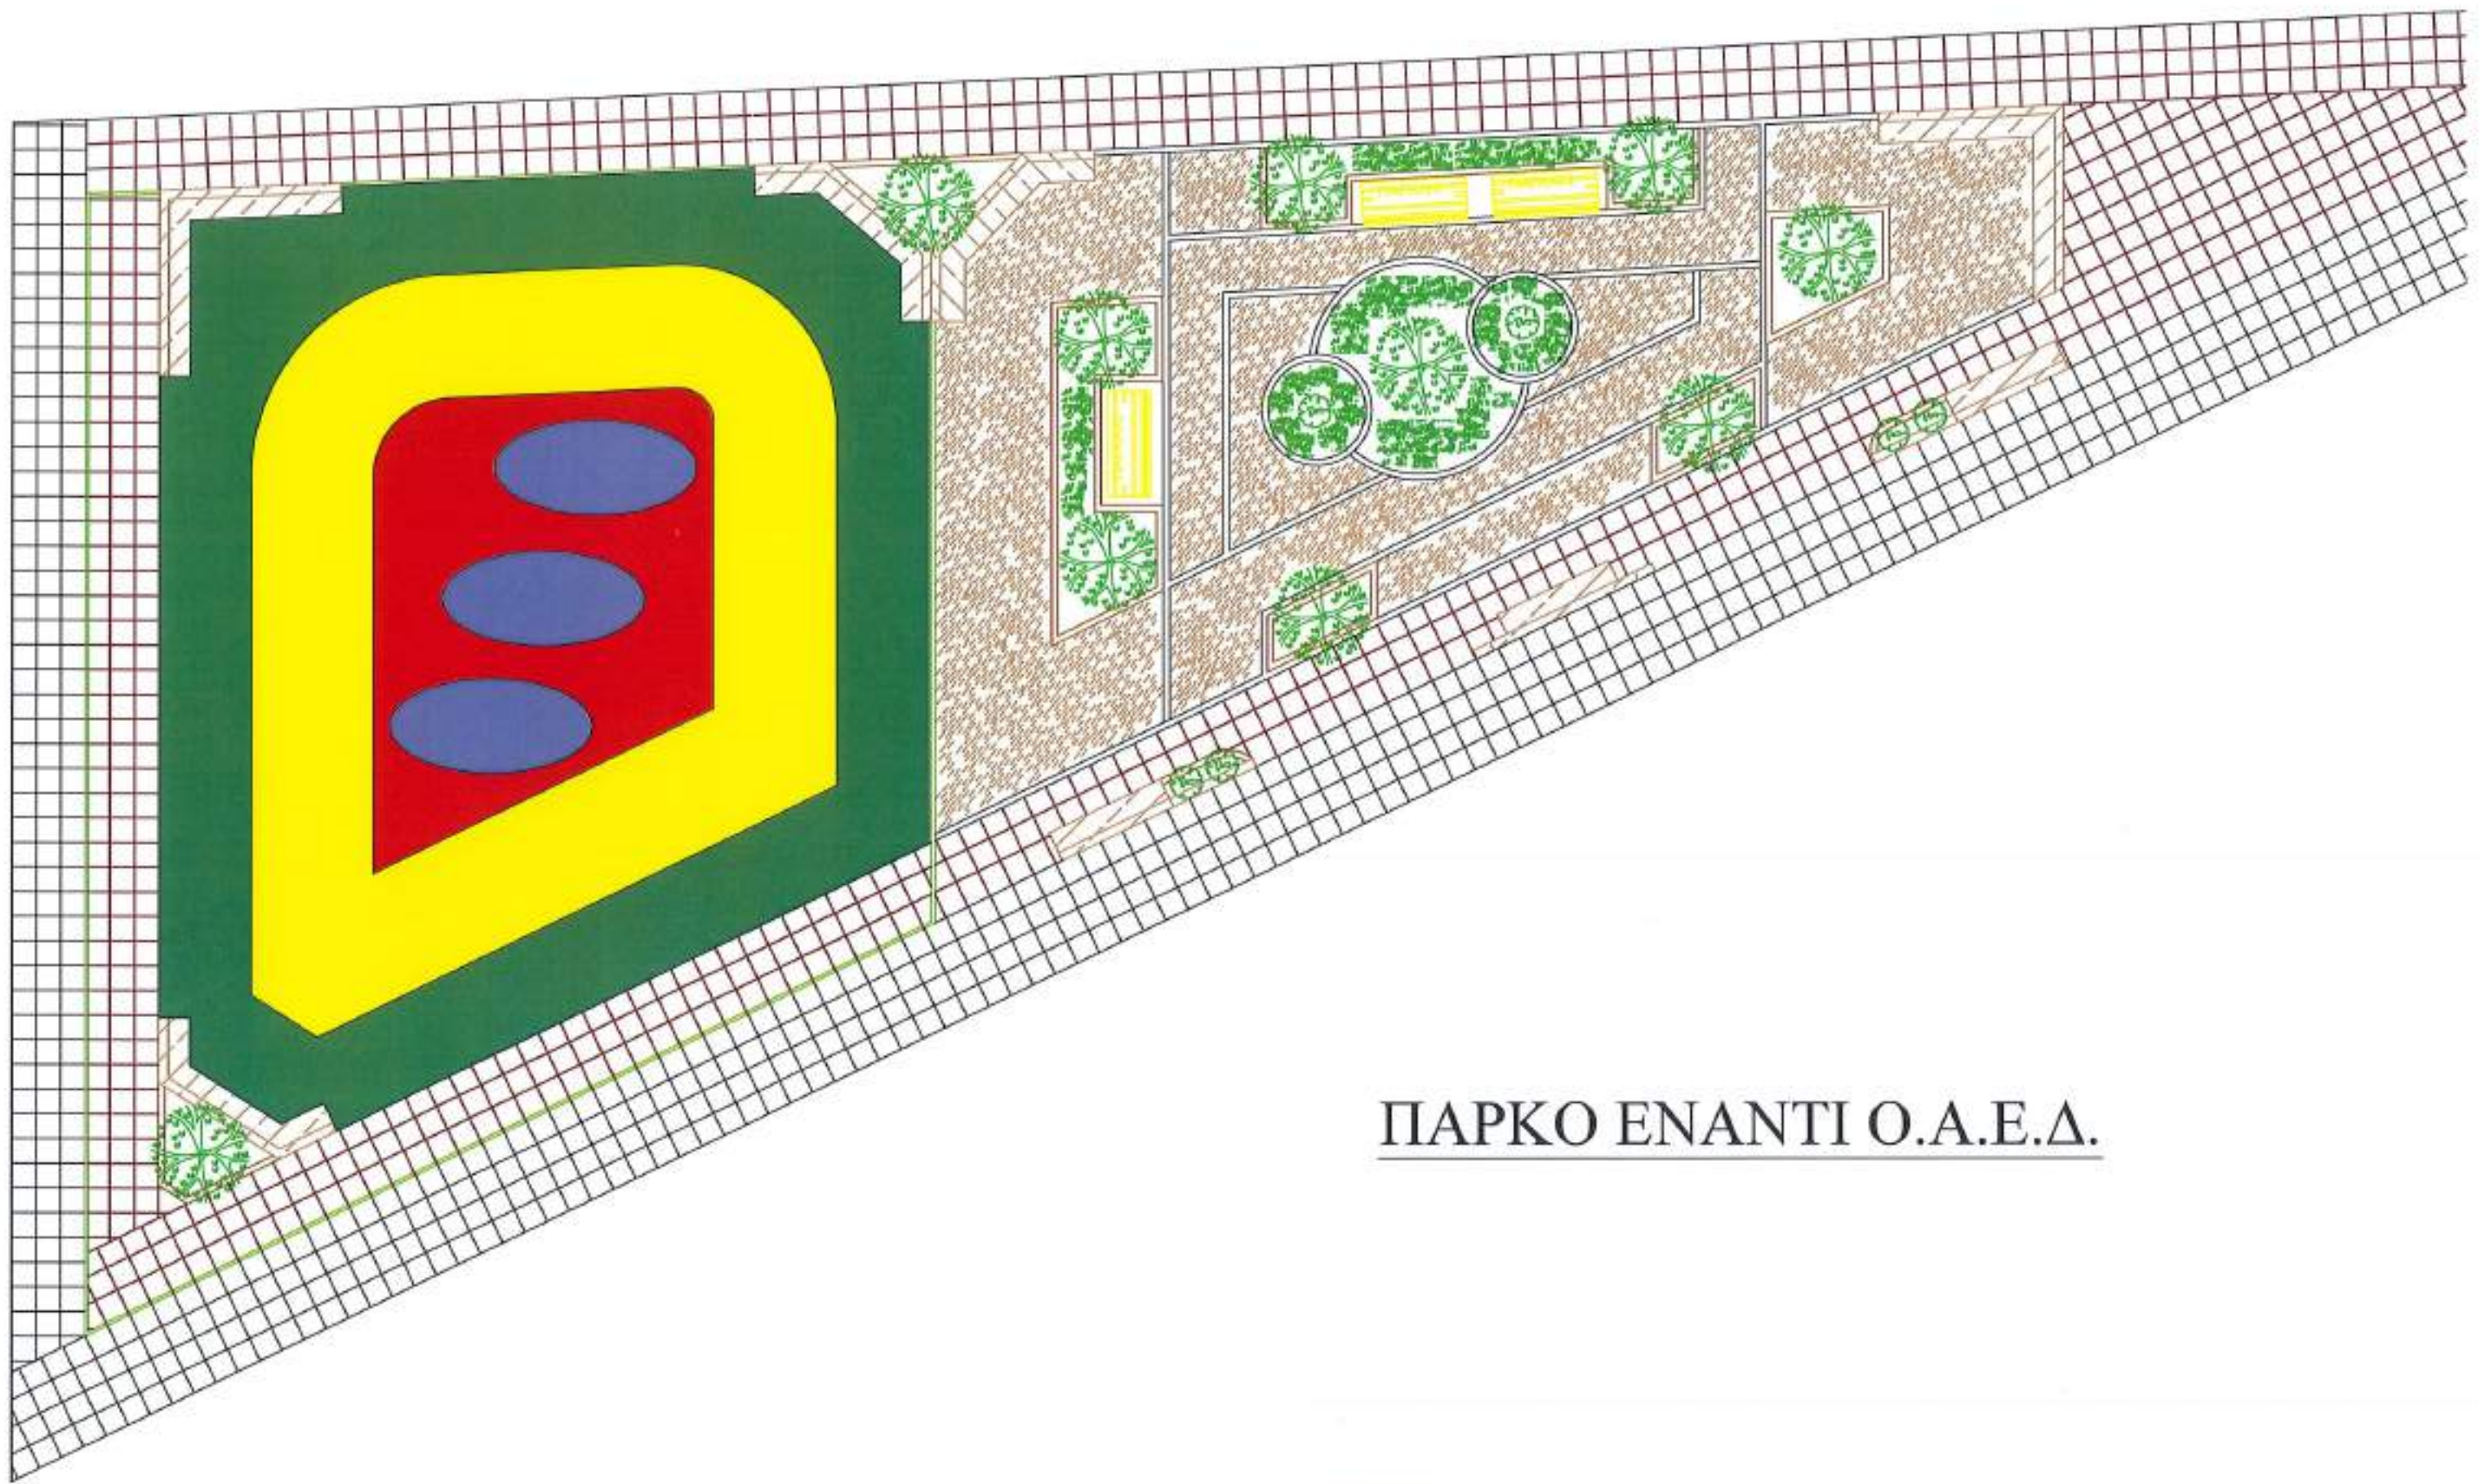


ΠΑΡΚΟ ΕΝΑΝΤΙ Ο.Α.Ε.Δ.




Εικόνες ©2024 Airbus, Maxar Technologies, Δεδομένα χάρτη ©2024 10 μέτρα



Σχέδιο διάταξης παιδικής χαράς στο Παλιό Γυναικόκαστρο

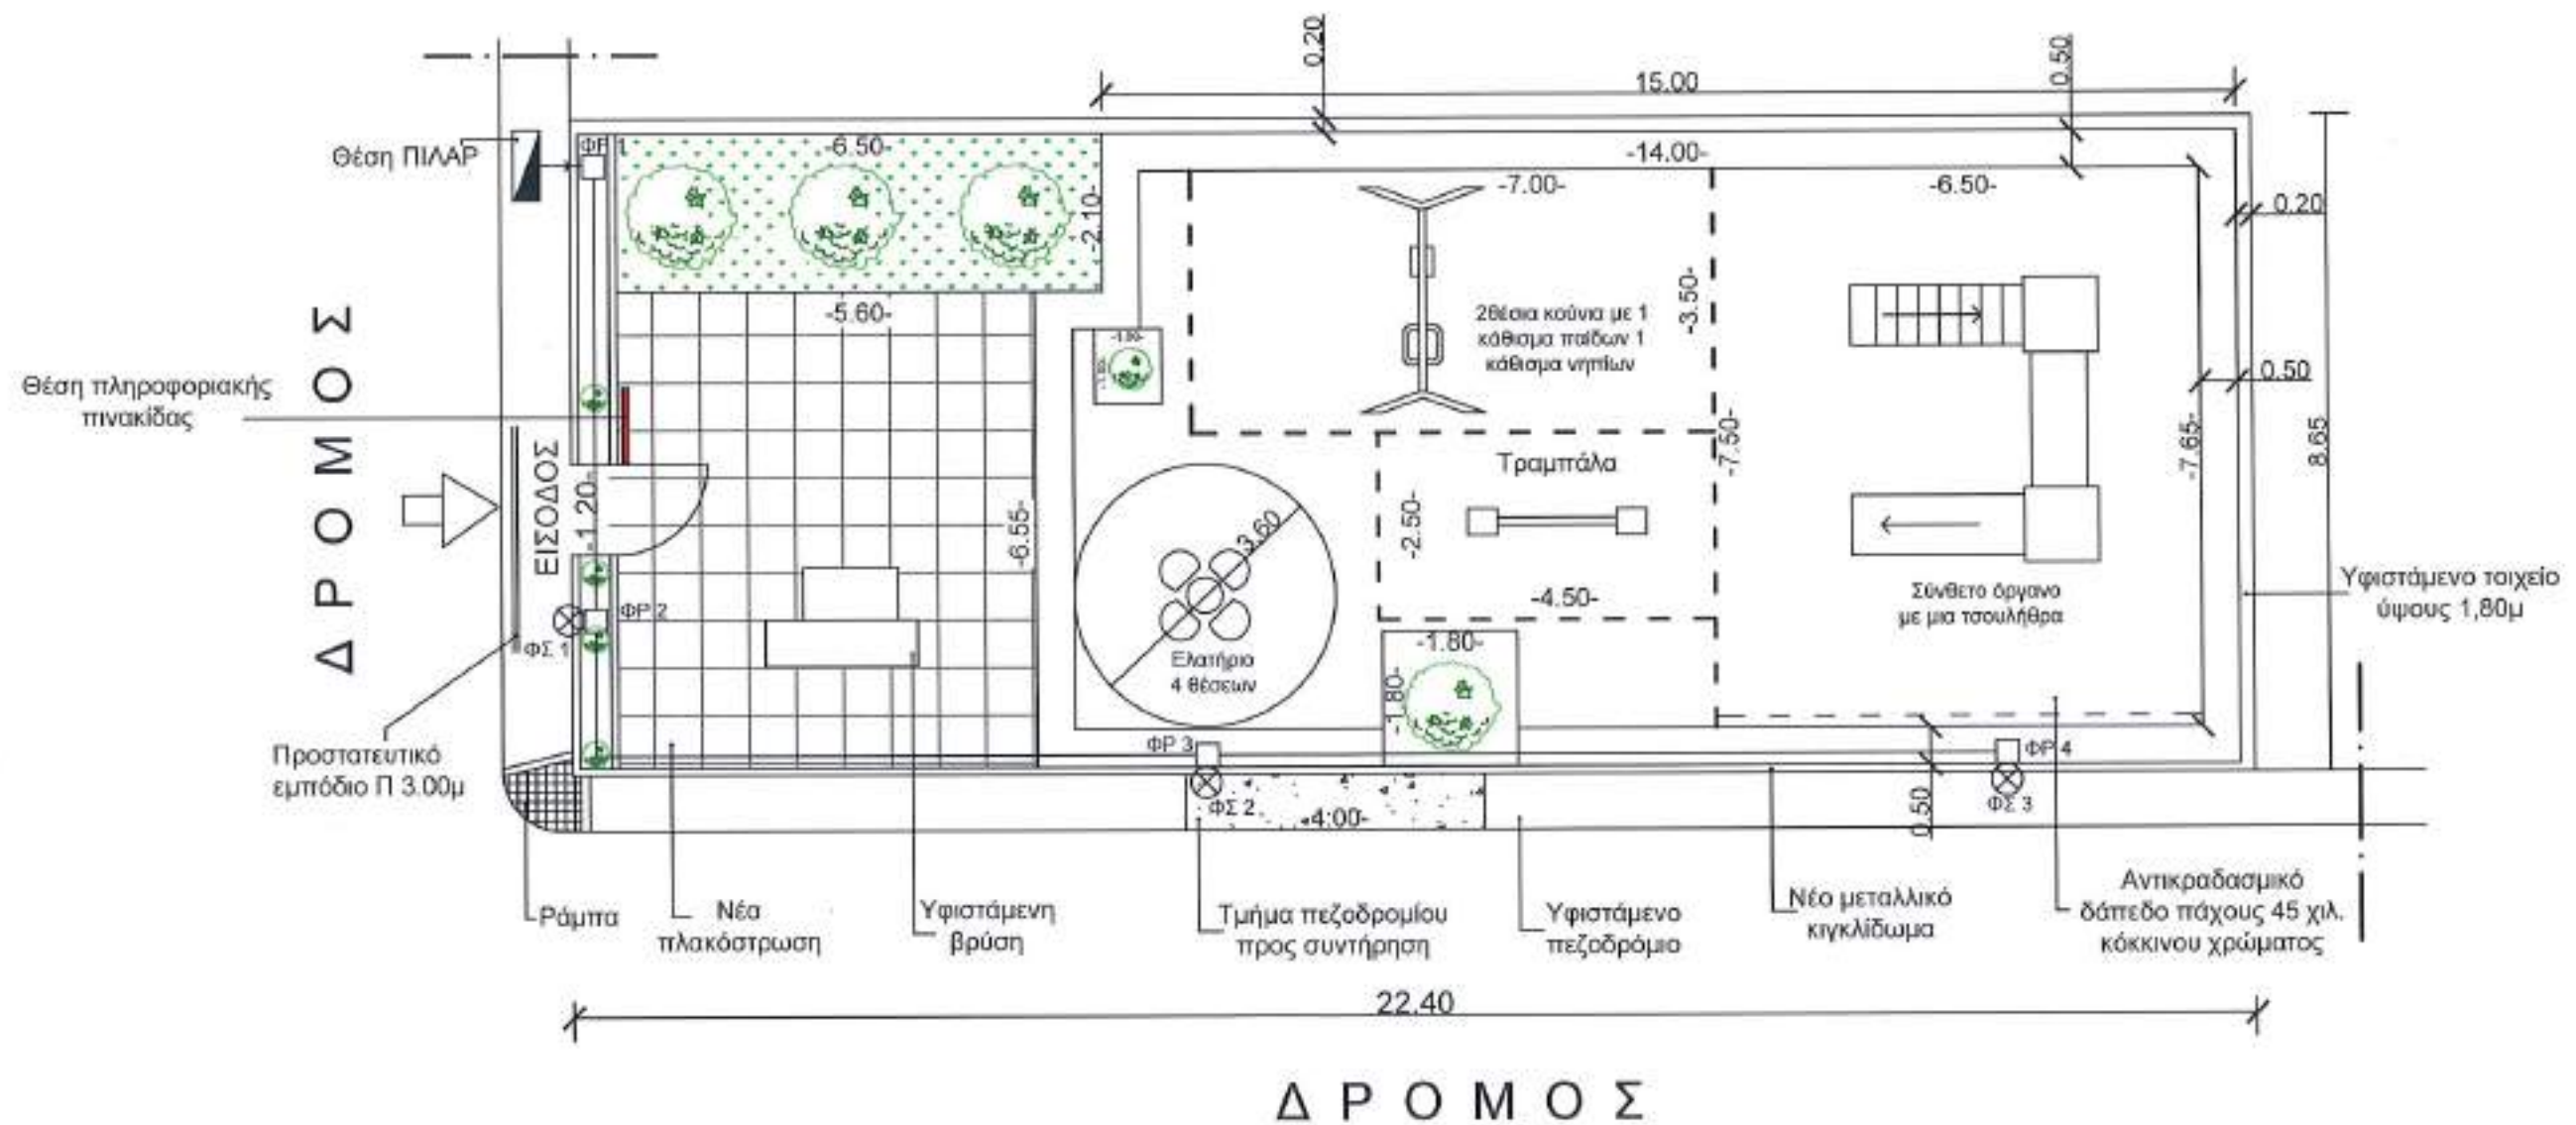

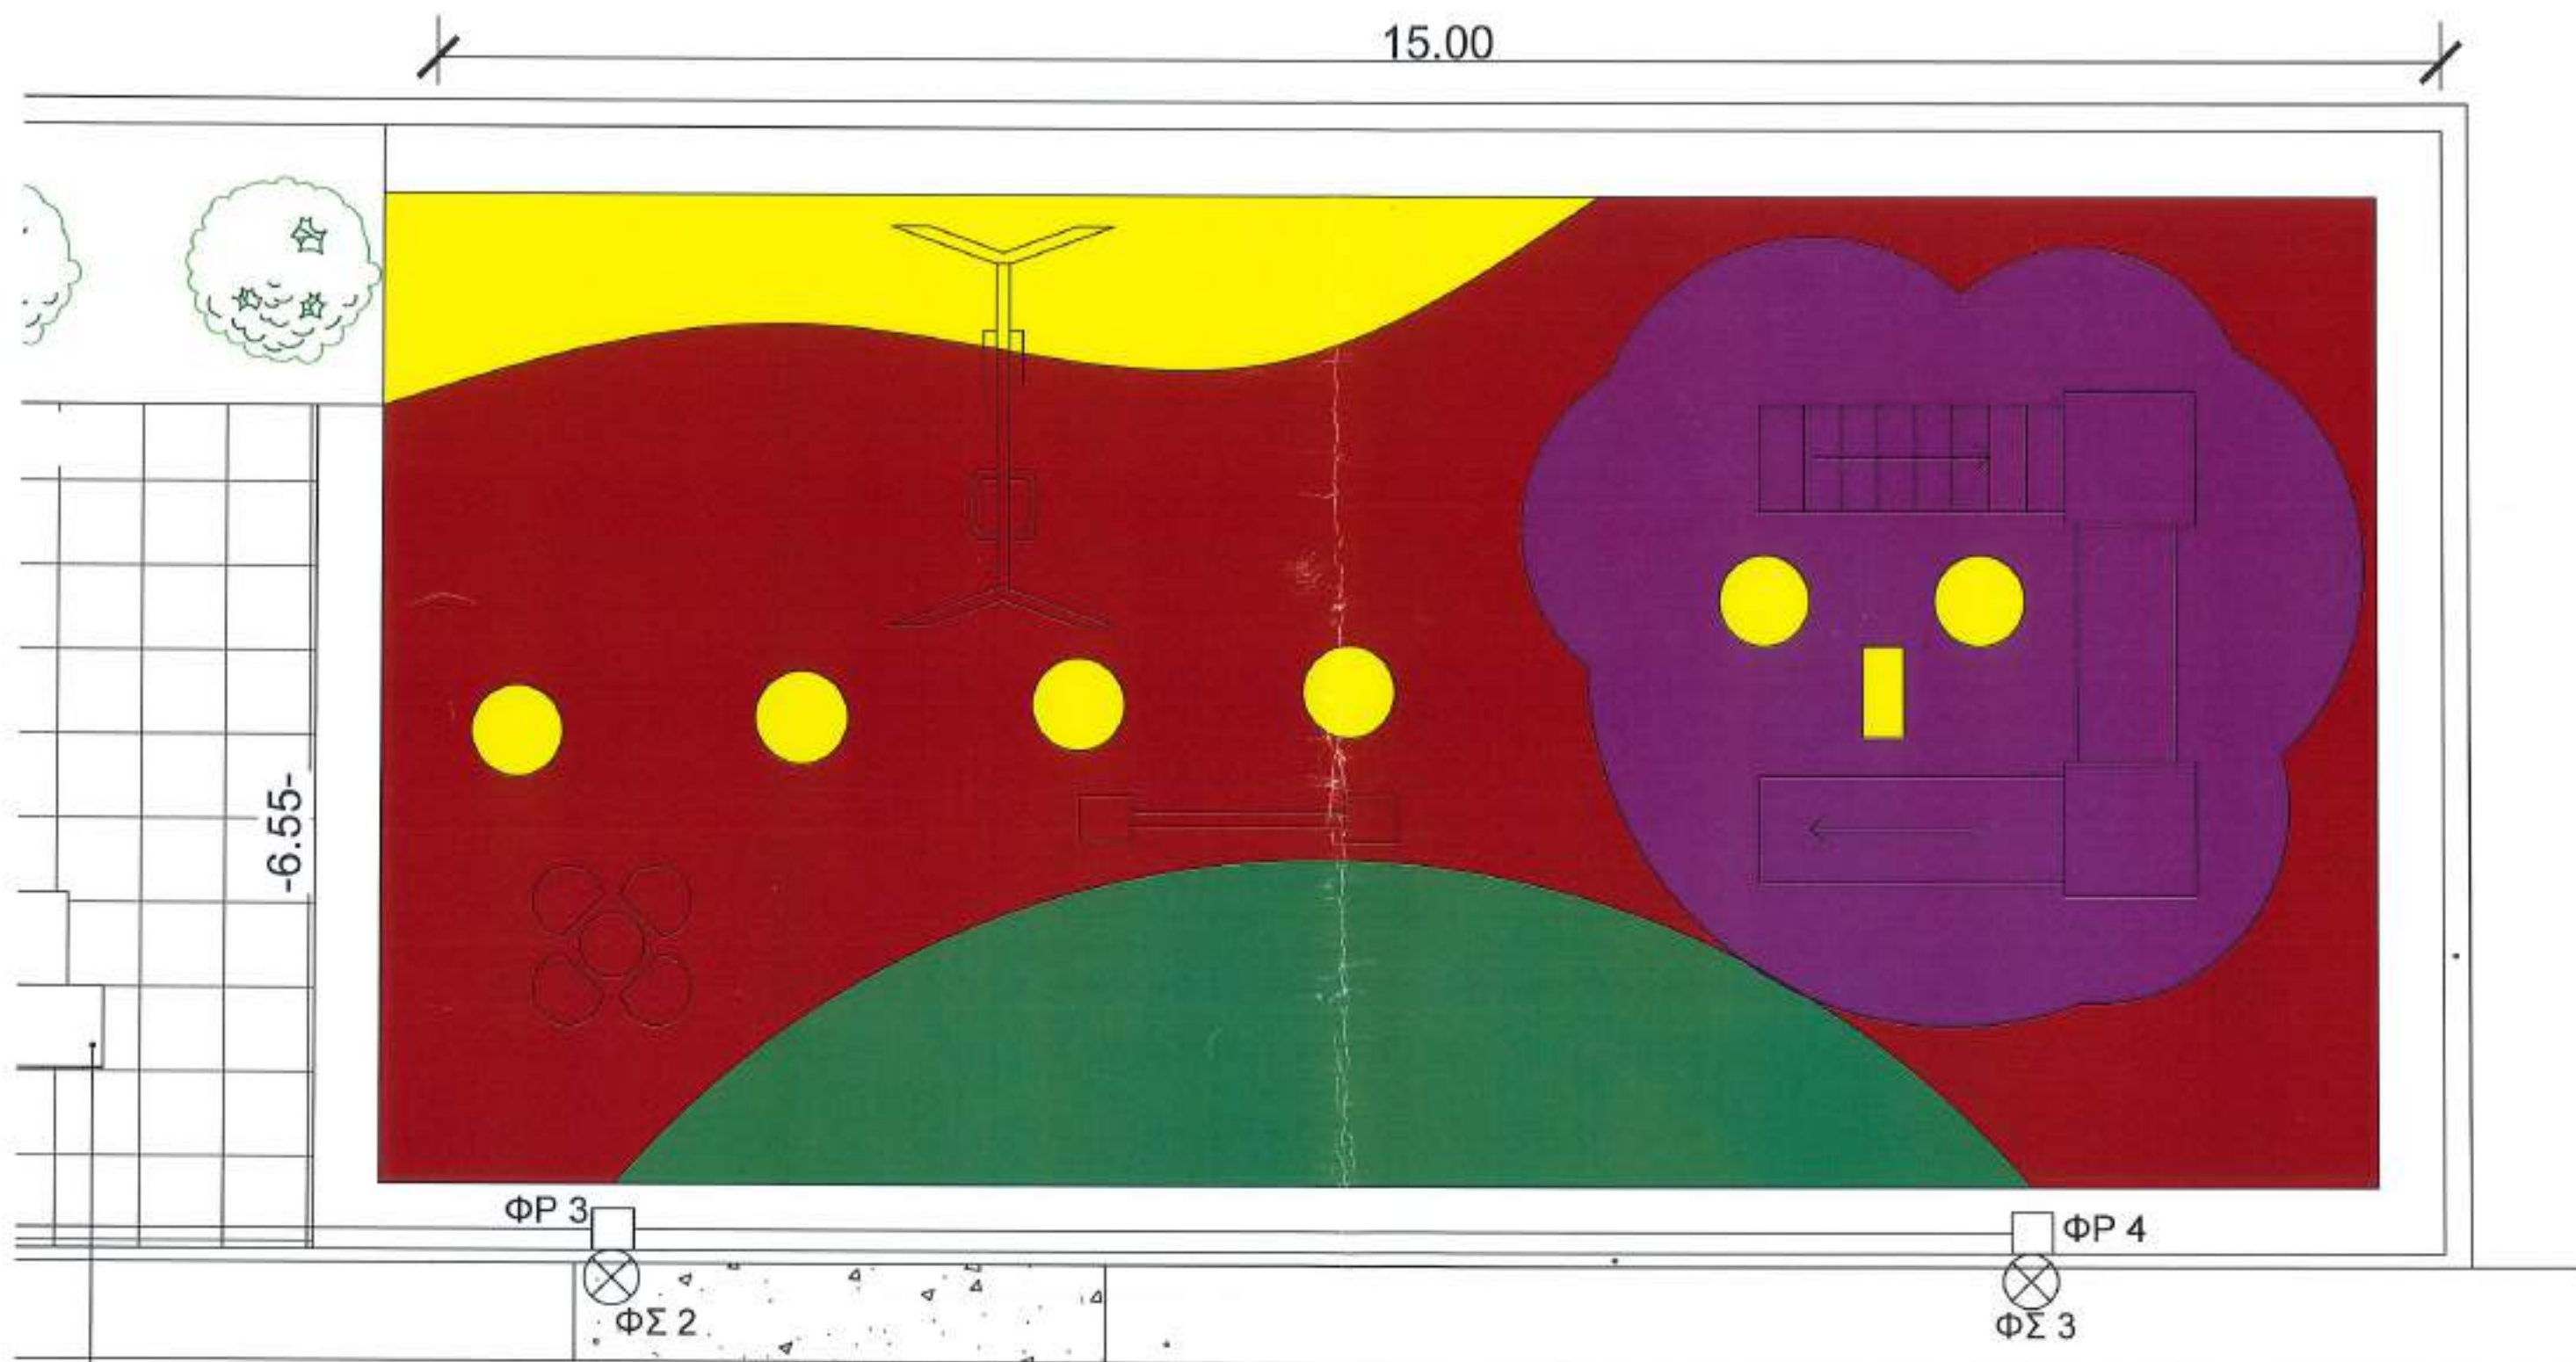

Υφιστάμενη



Εικόνες ©2024 Airbus, CNES / Airbus, Maxar Technologies, Δεδομένα χάρτη ©2024 10 μέτρα

ΣΧΕΔΙΟ ΔΙΑΤΑΞΗΣ ΠΑΙΔΙΚΗΣ ΧΑΡΑΣ ΣΤΑΥΡΟΧΩΡΙΟΥ - ΚΛ. 1:100
Ο.Τ. 20 - ΔΙΚΟΠΕΔΑ : 127, 128, 129, 130, 132 & 133

Δρόμος πλάτους 12,00μ

Υφιστάμενο πλακοστρωμένο πεζοδρόμιο

Μεταλλικά κιγκλιδώματα

Μεταλλικά κιγκλιδώματα

Δρόμος πλάτους 6,00μ

ΣΤΑΣΗ

ΕΙΣΟΔΟΣ

Μεταλλικά
κιγκλιδώματα

Θέση
πρόσβασης
πλάκας

Ελατήριο

Ελατήριο

Ελατήριο

Πομπόνα

Τρενάκι

Σπινάκι

Ροζακάρνα
νυφίων

Ροζακάρνα
νυφίων

Ροζακάρνα
νυφίων

Ζώνη
όργων

(B) Αντικραδασμικό δάπεδο
πλάτους 45x119. Χρώματος κόκκινου

(A) Αντικραδασμικό δάπεδο
πλάτους 20x119

Δρόμος πλάτους 6,00μ

Ράμπες

29,8

11,4

25,7

13,8

3,00

6,50

3,00

12,3

0,88

0,88

12,2

11,1

11














2. II V. ΣΤΑΥΡΟΧΩΡΙ

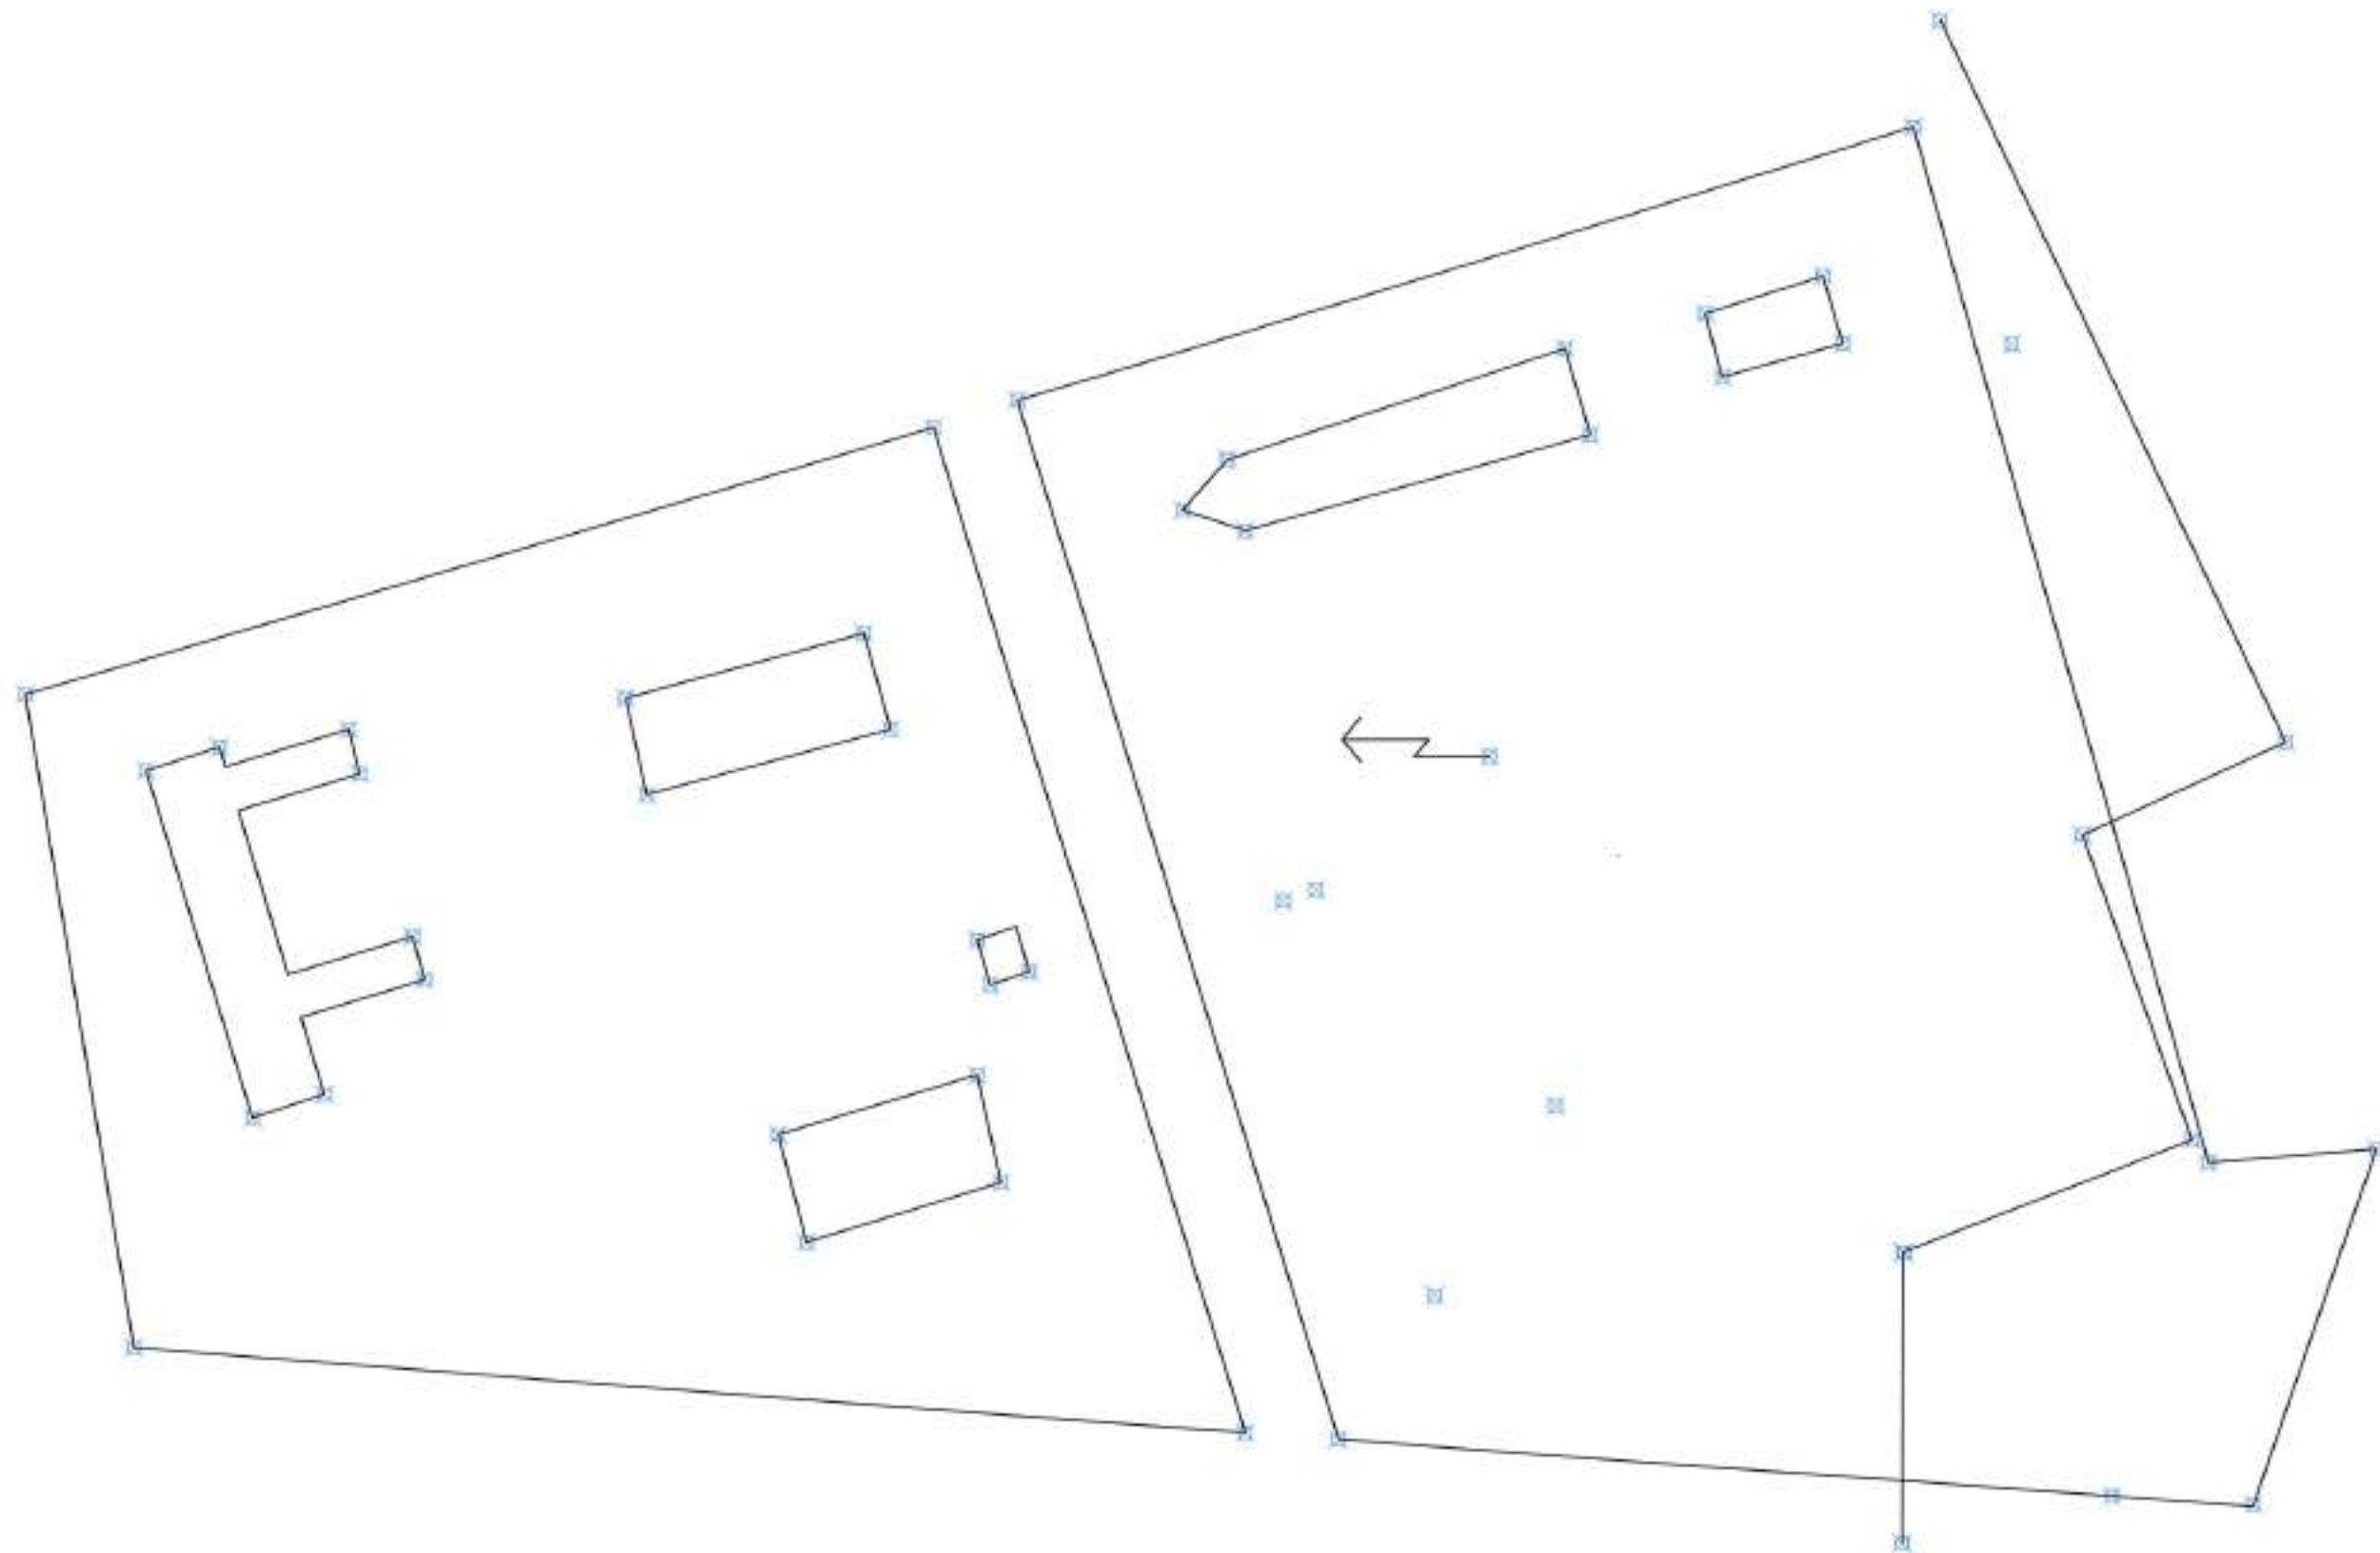

2. ΝΕΟ ΔΑΙΕΔΟ Π.Χ. ΣΤΑΥΡΟΧΩΡΙ

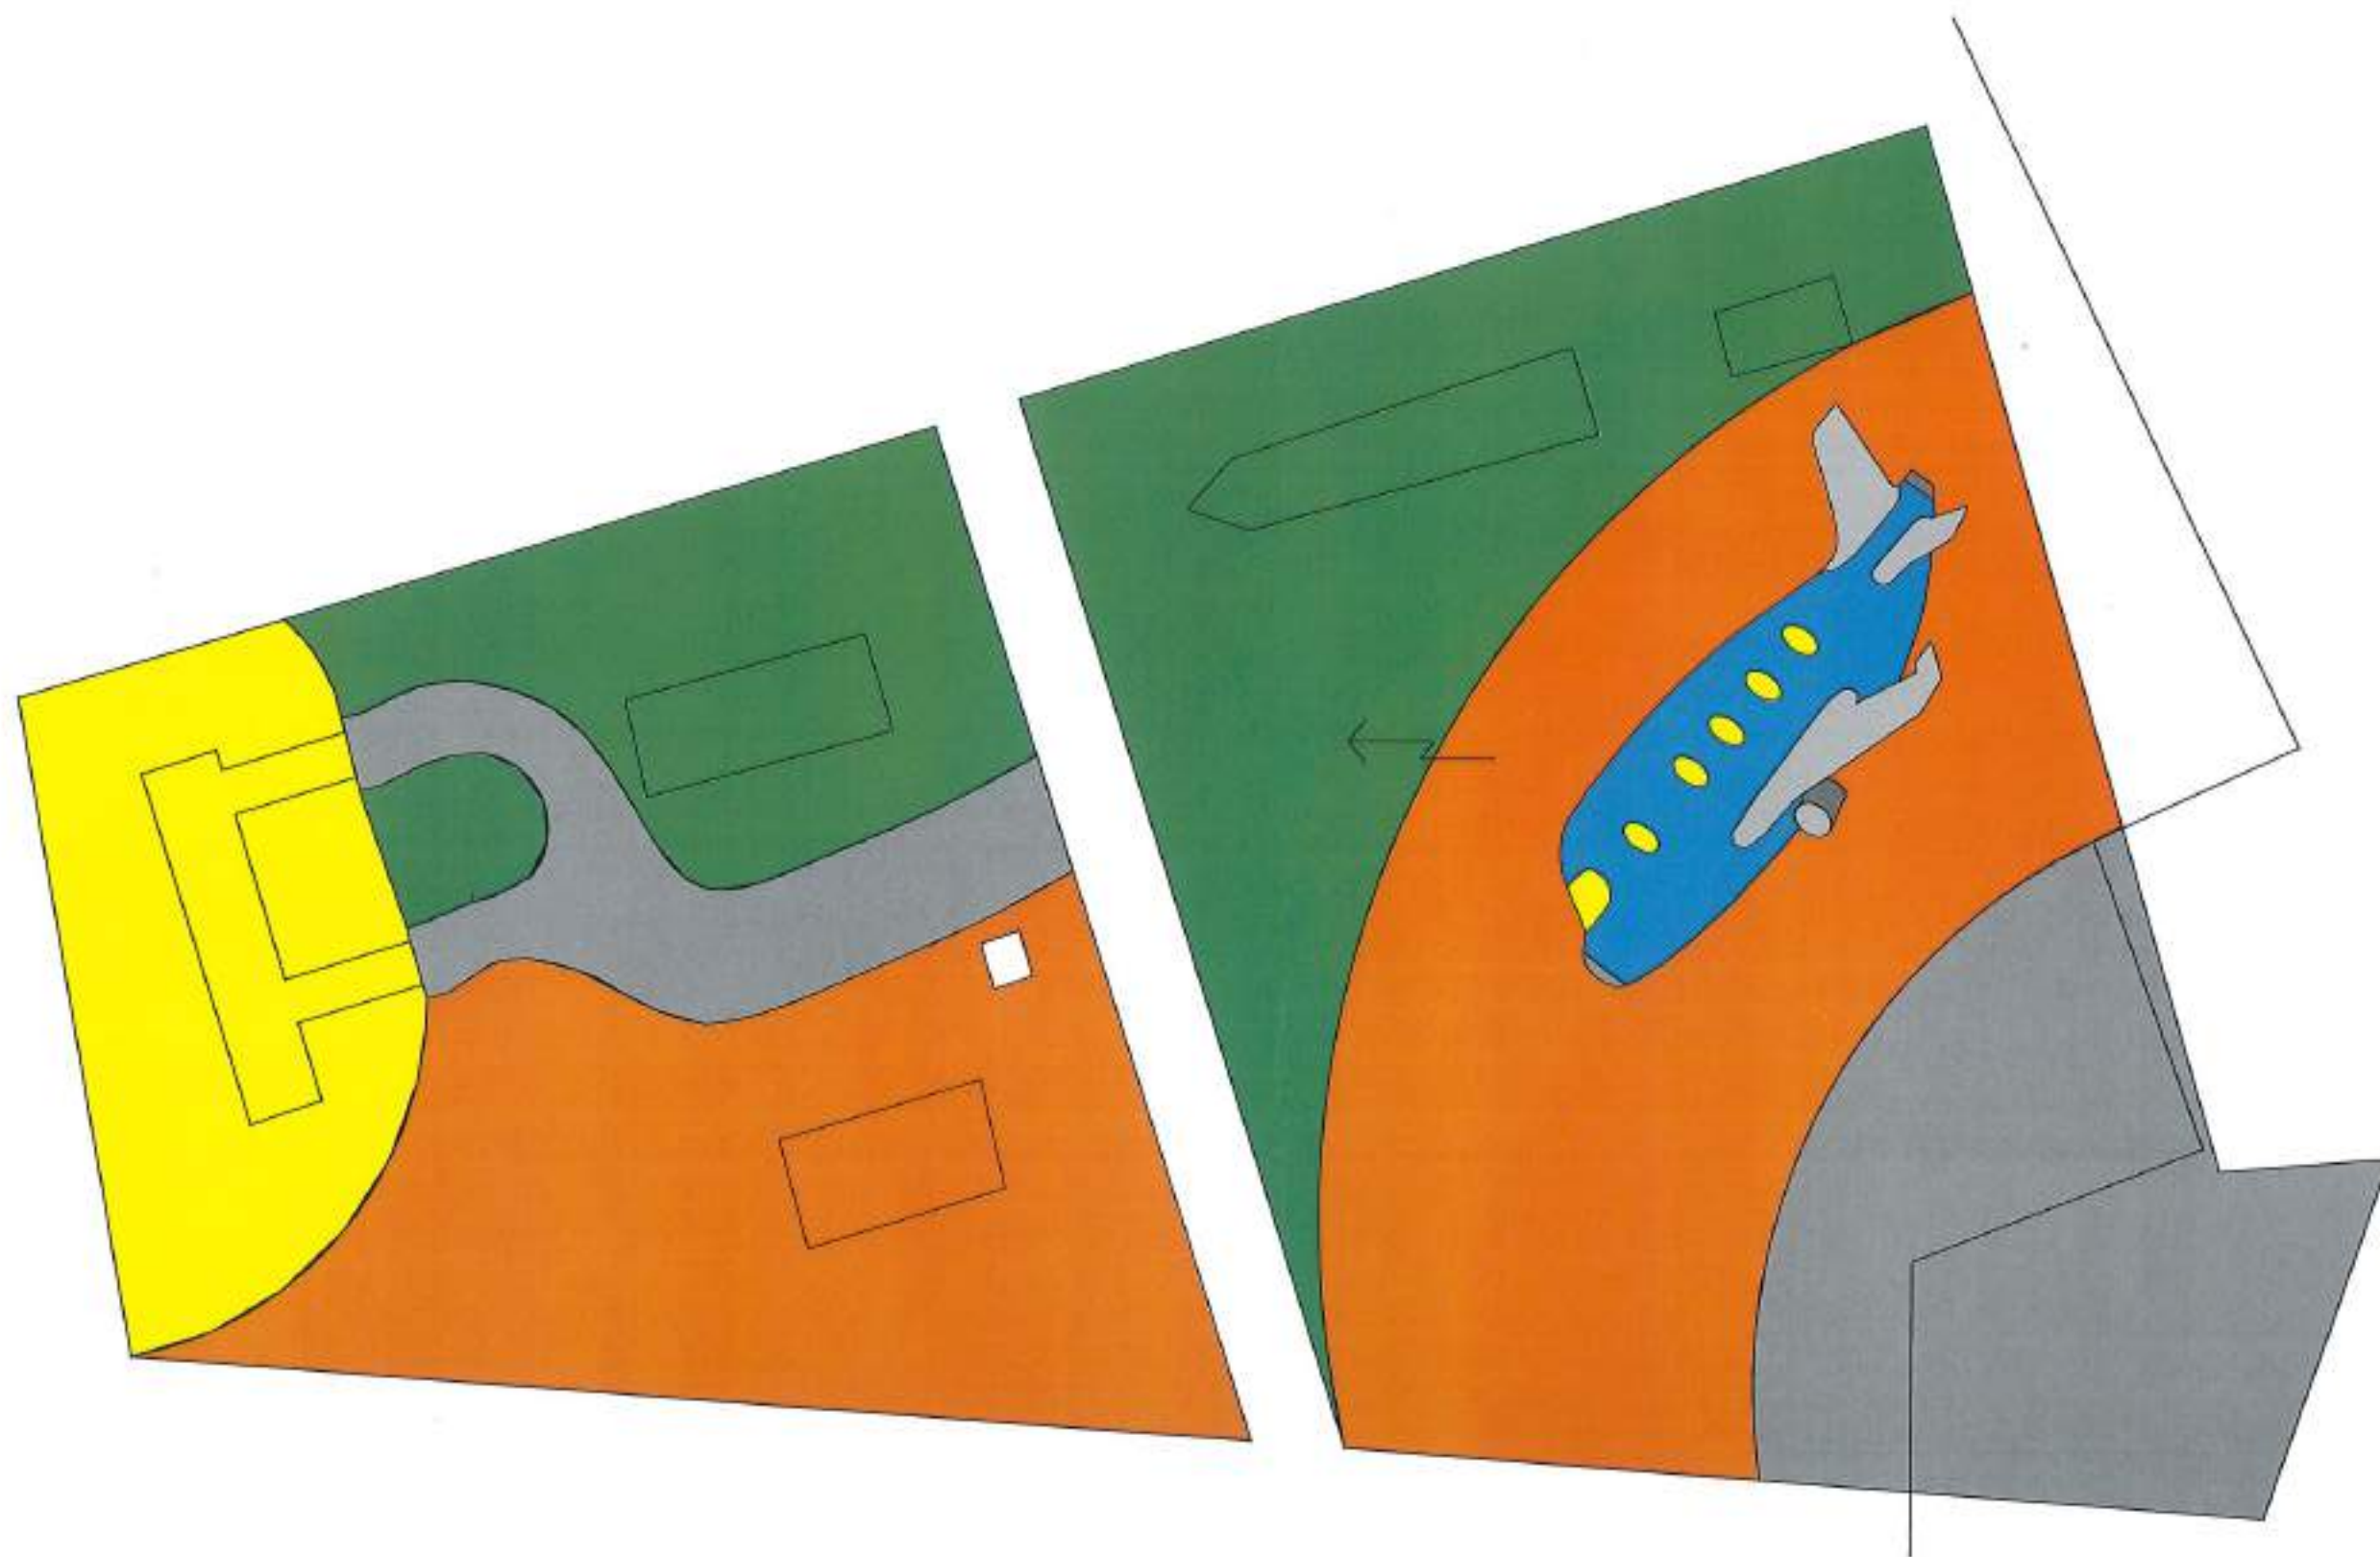




Εικόνας ©2024 Airbus, CNES / Airbus, Maxar Technologies, Δεδομένα χάρτη ©2024 20 μέτρα

ΣΧΕΔΙΟ ΔΙΑΤΑΞΗΣ ΠΑΙΔΙΚΗΣ ΧΑΡΑΣ ΣΤΗΝ ΕΥΚΑΡΠΙΑ (ΚΛ.1:100)

ΟΤ. 31 αριθ.οικ 201

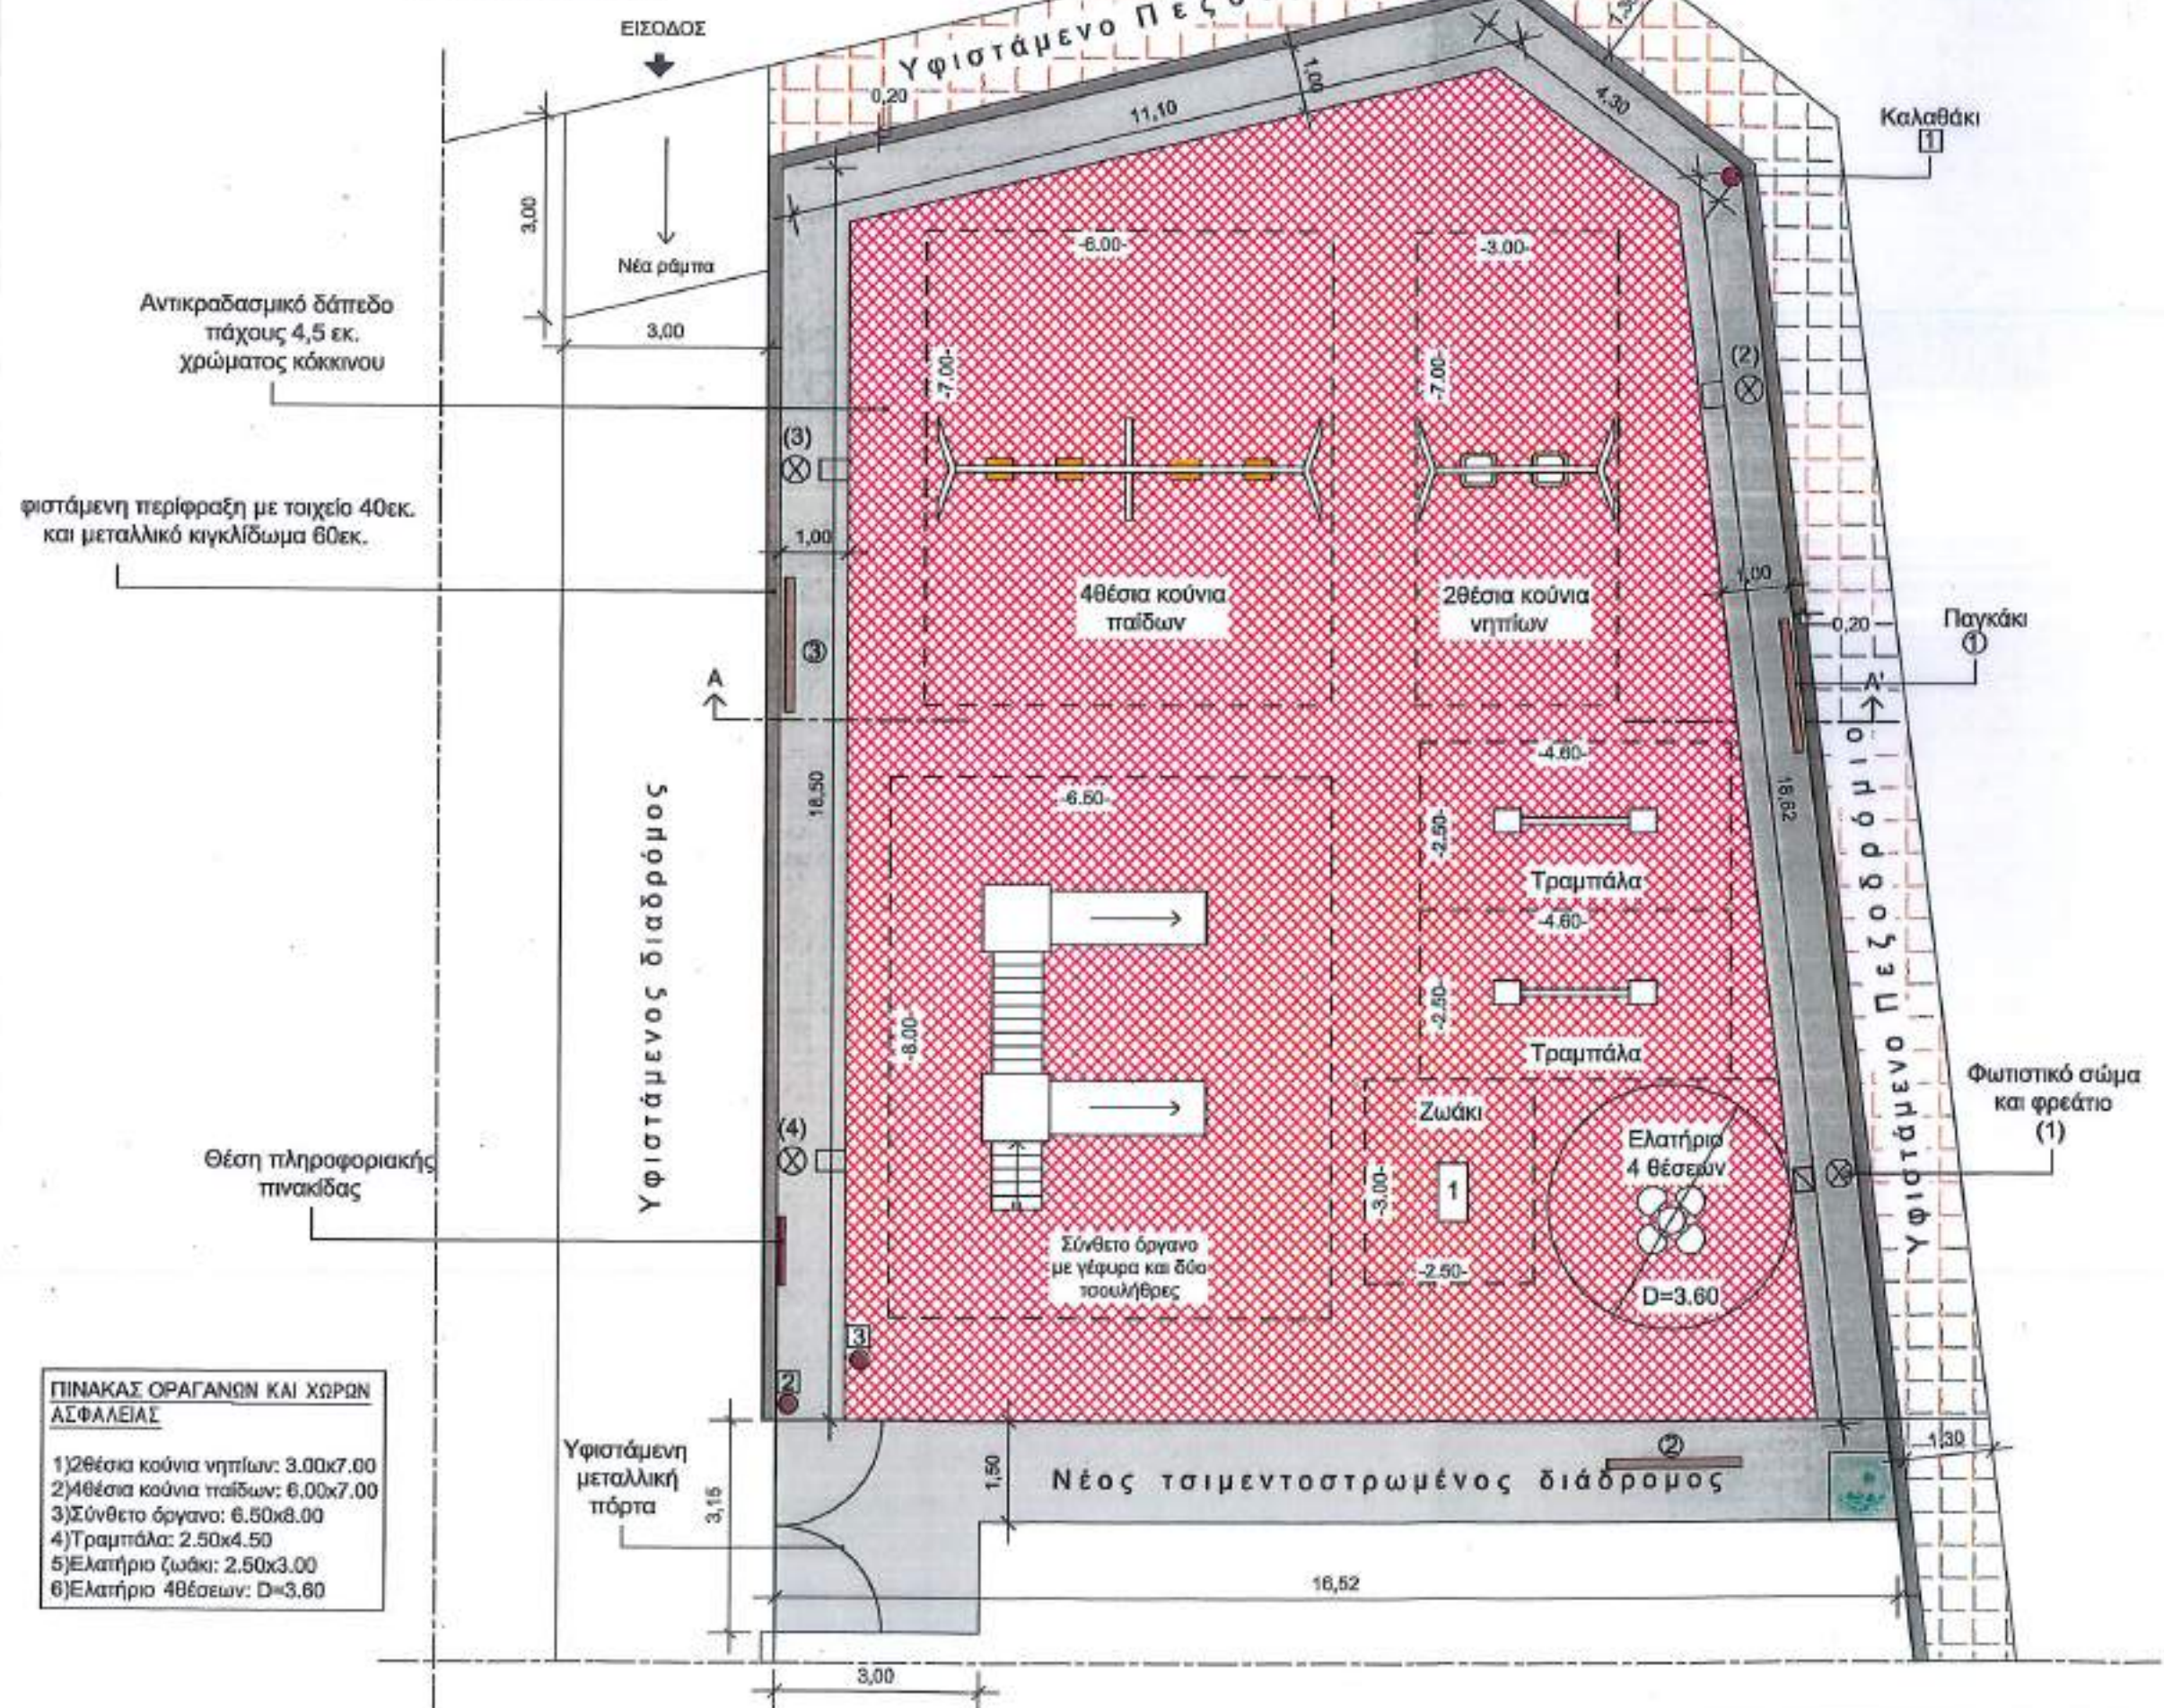

3. ΝΕΟ ΔΑΠΕΔΟ Π.Χ. ΕΥΚΑΡΠΙΑ

